



ДИЗАЙН - ПРОЕКТ ТАУНХАУСА  
190 КВ.

Территория для жизни  
"Городец"

**ВНИМАНИЕ!**

Правила изготовления заказных позиций мебели по заданному дизайн-проекту:

1) В дизайн-проекте указаны условные размеры заказной мебели без учета отделки стен, полов и потолков; перед изготовлением мебели ОБЯЗАТЕЛЬНО проведение замера представителем фирмы производителя мебели.

2) Замеры производятся только ПОСЛЕ ЗАВЕРШЕНИЯ ЧИСТОВОЙ ОТДЕЛКИ помещения, в котором планируется установка изготавливаемой мебели.

3) Чистовая отделка включает в себя:

- укладку напольного покрытия;
- завершенную отделку поверхностей стен (в том числе керамогранитом и керамической плиткой);
- возведение ГКЛ- конструкций потолков;
- возведение дополнительных декоративных конструкций - ГКЛ-коробов, ниш и т.д.;
- монтаж осветительного оборудования в зоне монтажа в полном объеме;
- устройство дополнительных декоративных элементов - гипсовых панелей, МДФ-панелей, молдингов, реечных конструкций и т.д.

4) Цвета и фактуры мебели в проекте даются условно. Подбор фактур и оттенков осуществляется по палитре производителя. Образцы согласовываются непосредственно с заказчиком в индивидуальном порядке;

5) По завершению монтажа производится проверка установленной мебели на ее ПОЛНОЕ ФУНКЦИОНИРОВАНИЕ. Ответственность за функционирование мебели принимает на себя производитель.

**ВАЖНО ВО ИЗБЕЖАНИЕ НЕДОРАЗУМЕНИЙ:**

Перед покупкой любого отделочного материала желательно его посмотреть в реальных условиях в салоне. По факту возможно расхождение оттенков, поскольку ни одно устройство просмотра не дает гарантированно правильный цвет.

Это касается КРАСКИ и ДЕКОРАТИВНОЙ ШТУКАТУРКИ. Перед покупкой необходимо сделать выкрасы выбранного цвета. Убедиться НА МЕСТЕ ПРОДАЖИ в точности оттенка цвета, указанного в проекте и на РАСКЛАДКЕ у продавца в салоне в условиях естественного освещения.

Перед возведением дверных проемов УТОЧНИТЬ У ПРОИЗВОДИТЕЛЯ размеры проемов конкретно для данных дверей.

**ВАЖНО:**

Настоятельно рекомендуем сделать фотографии с приложенной рулеткой:

1. Укладка кабелей электрики по стенам (сложные места)
2. Укладка труб сантехники (ГВС, ХВС)

Фотографии потребуются для определения правильного места монтажа навесных элементов предметов интерьера, во избежание повреждений коммуникаций

№ п/п	Наименование
2	Ведомость визуализаций
3-10	Визуализация кухни-гостины
11-13	Визуализация холла
14-16	Визуализация душевой
17-19	Визуализация кабинета
20-23	Визуализация мастер-спальни
24-26	Визуализация мастер-сан. узла
27-28	Визуализация гардеробной при спальне
29-32	Визуализация детской комнаты 1
33-36	Визуализация детской комнаты 2
37-39	Визуализация детского сан.узла


























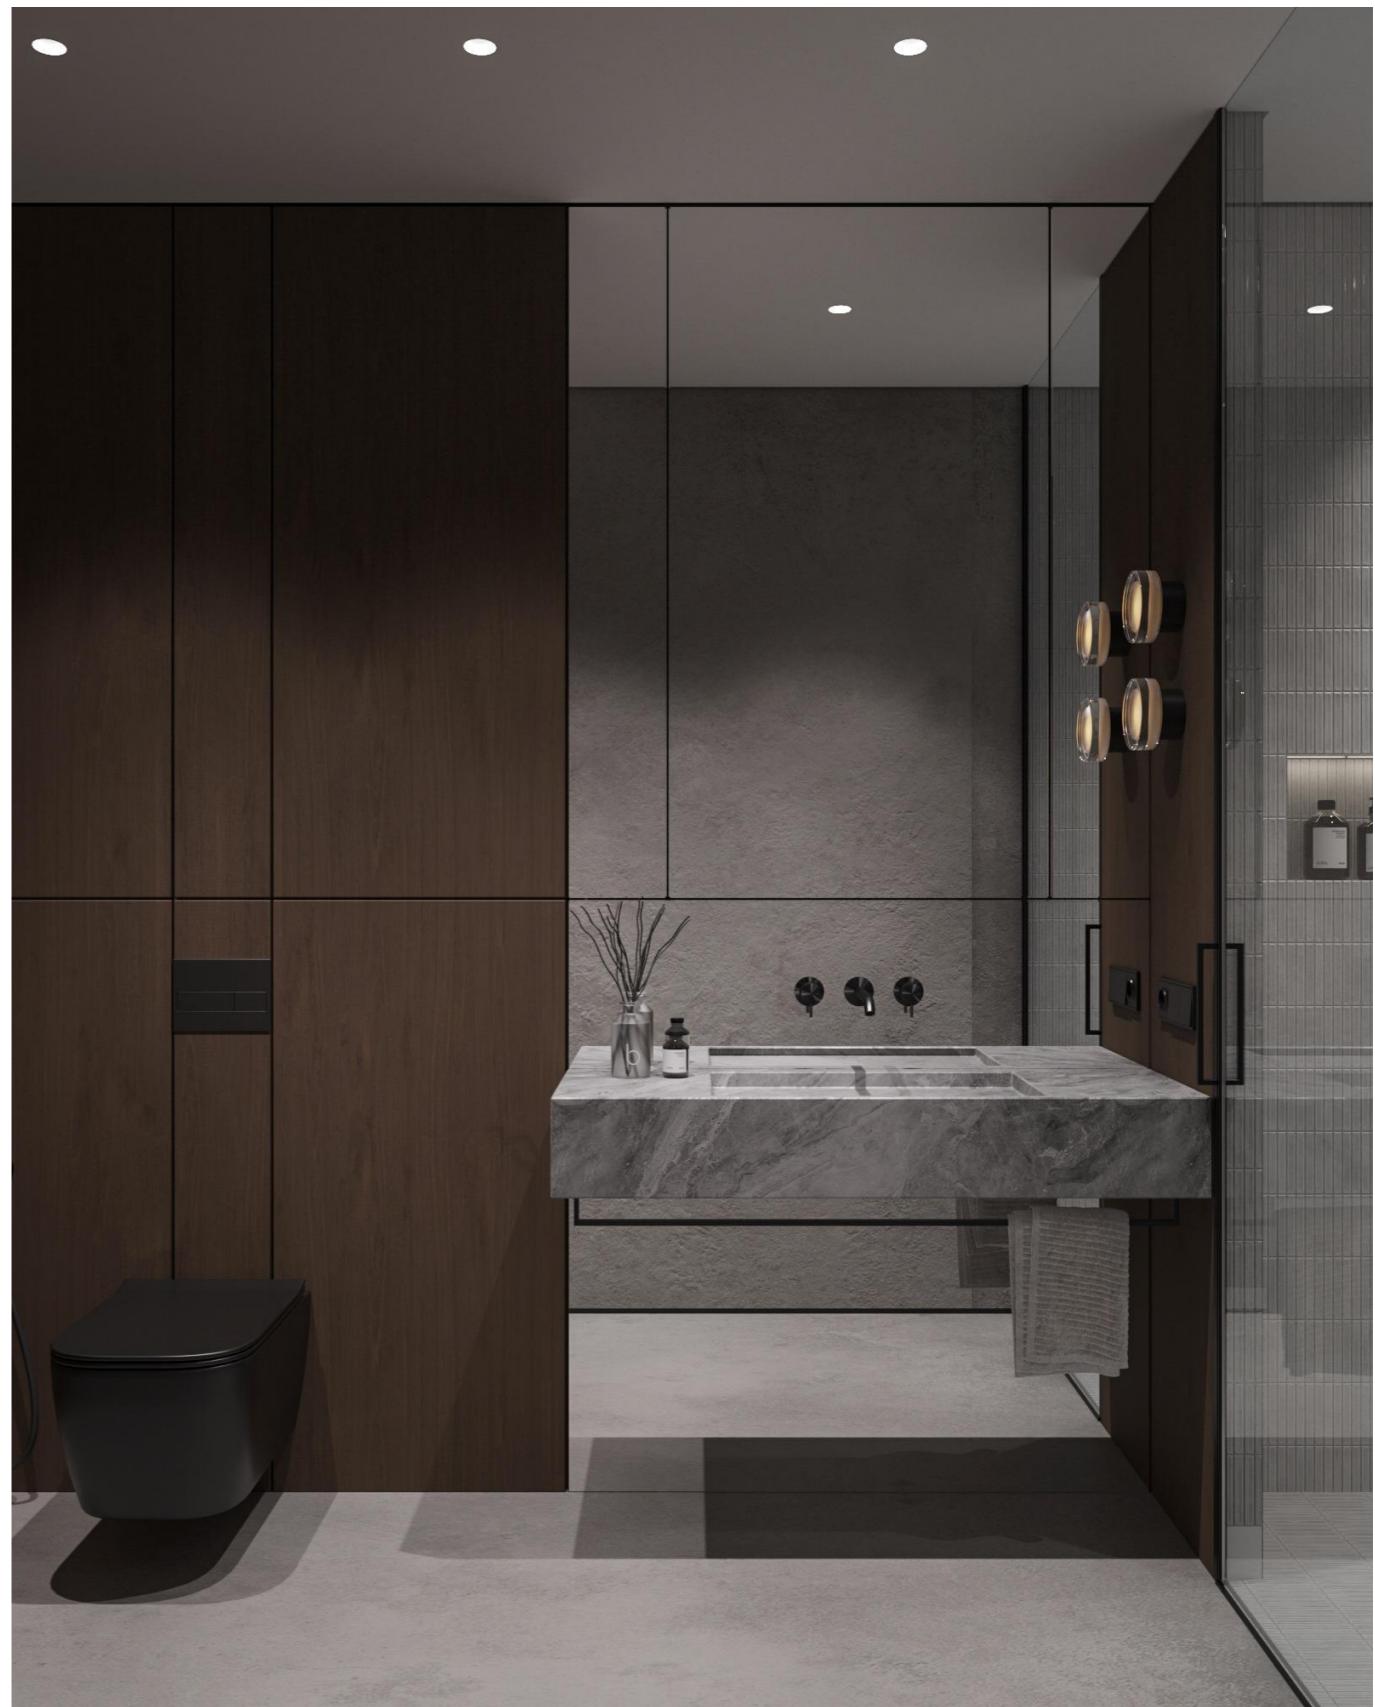


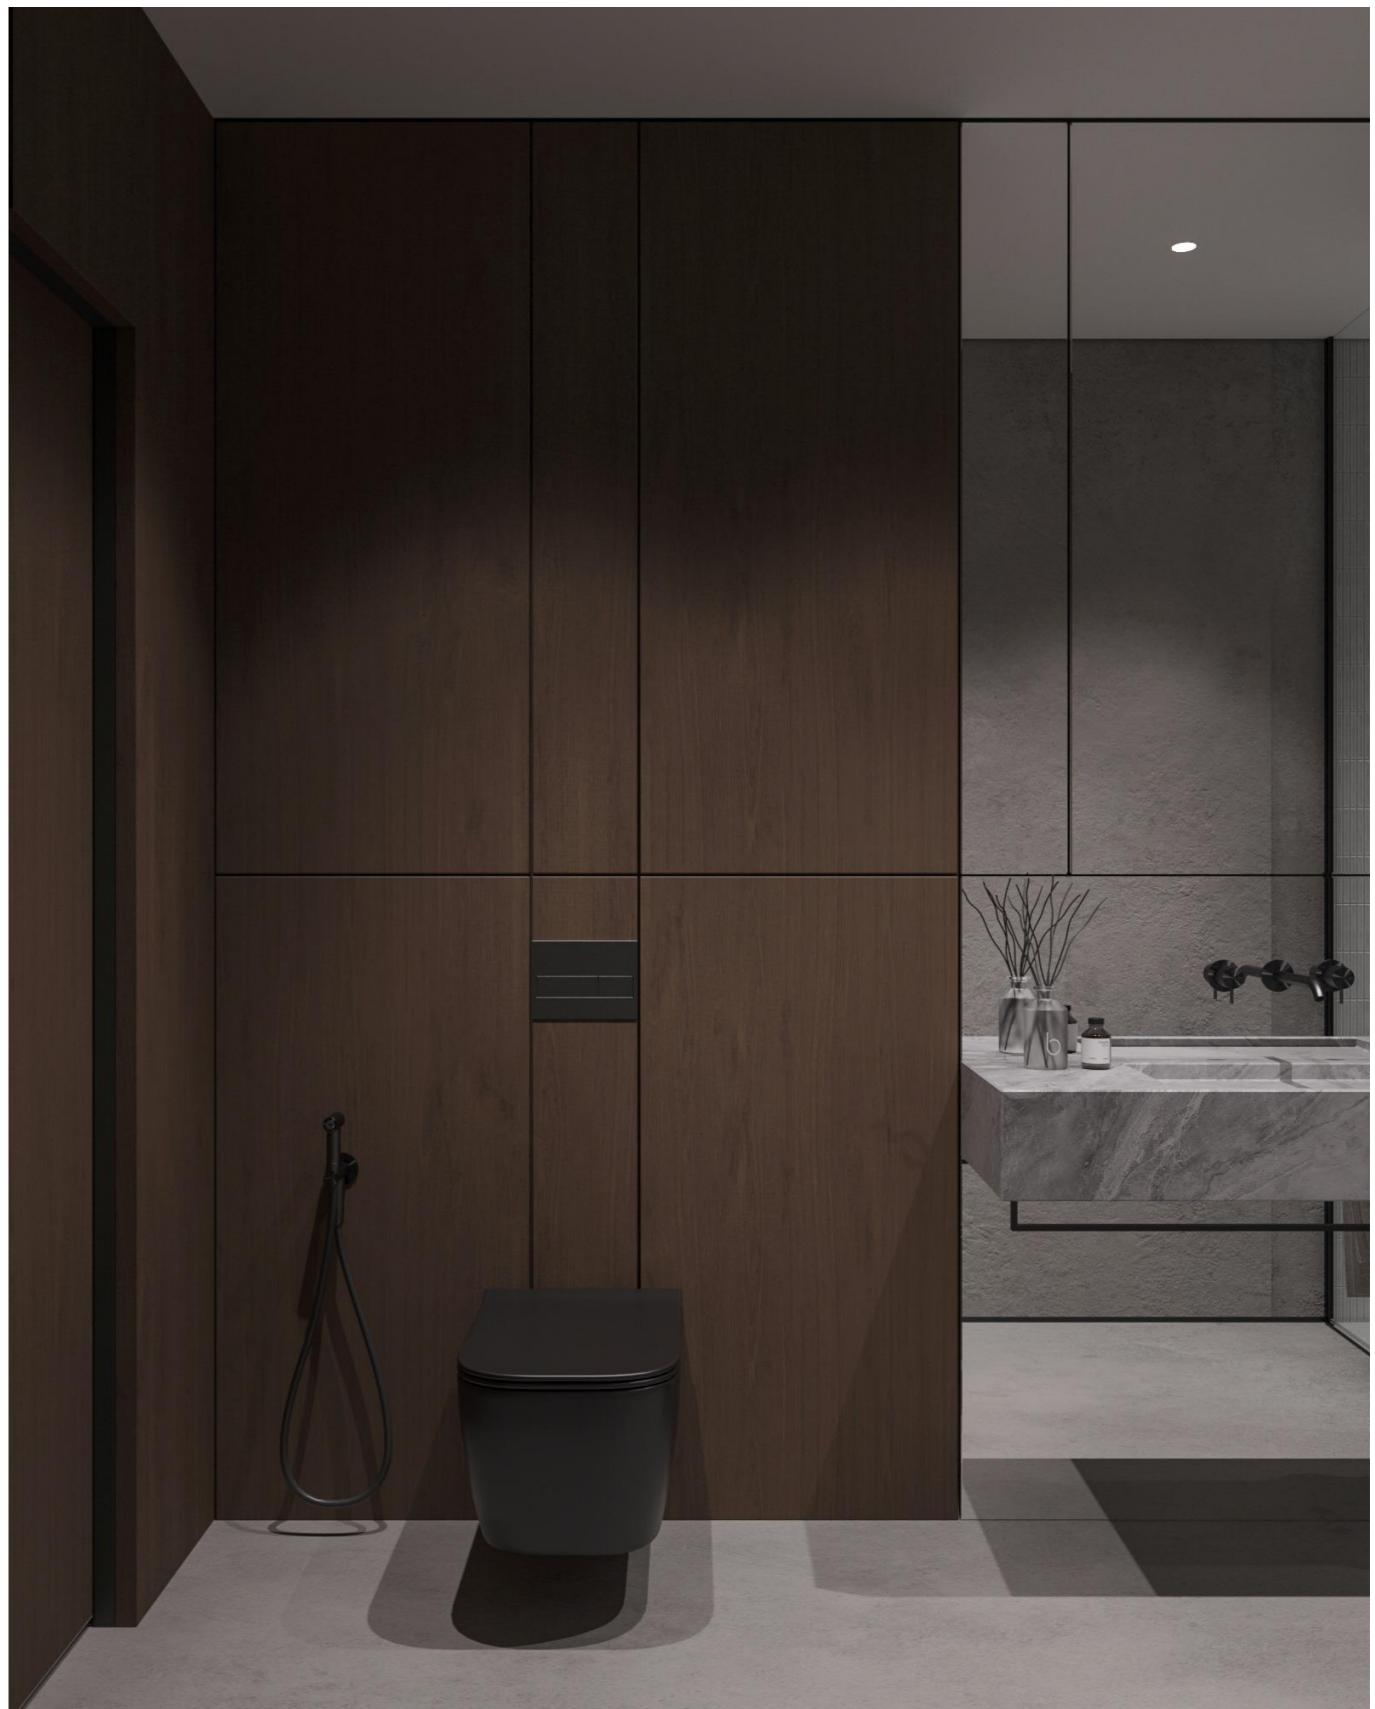









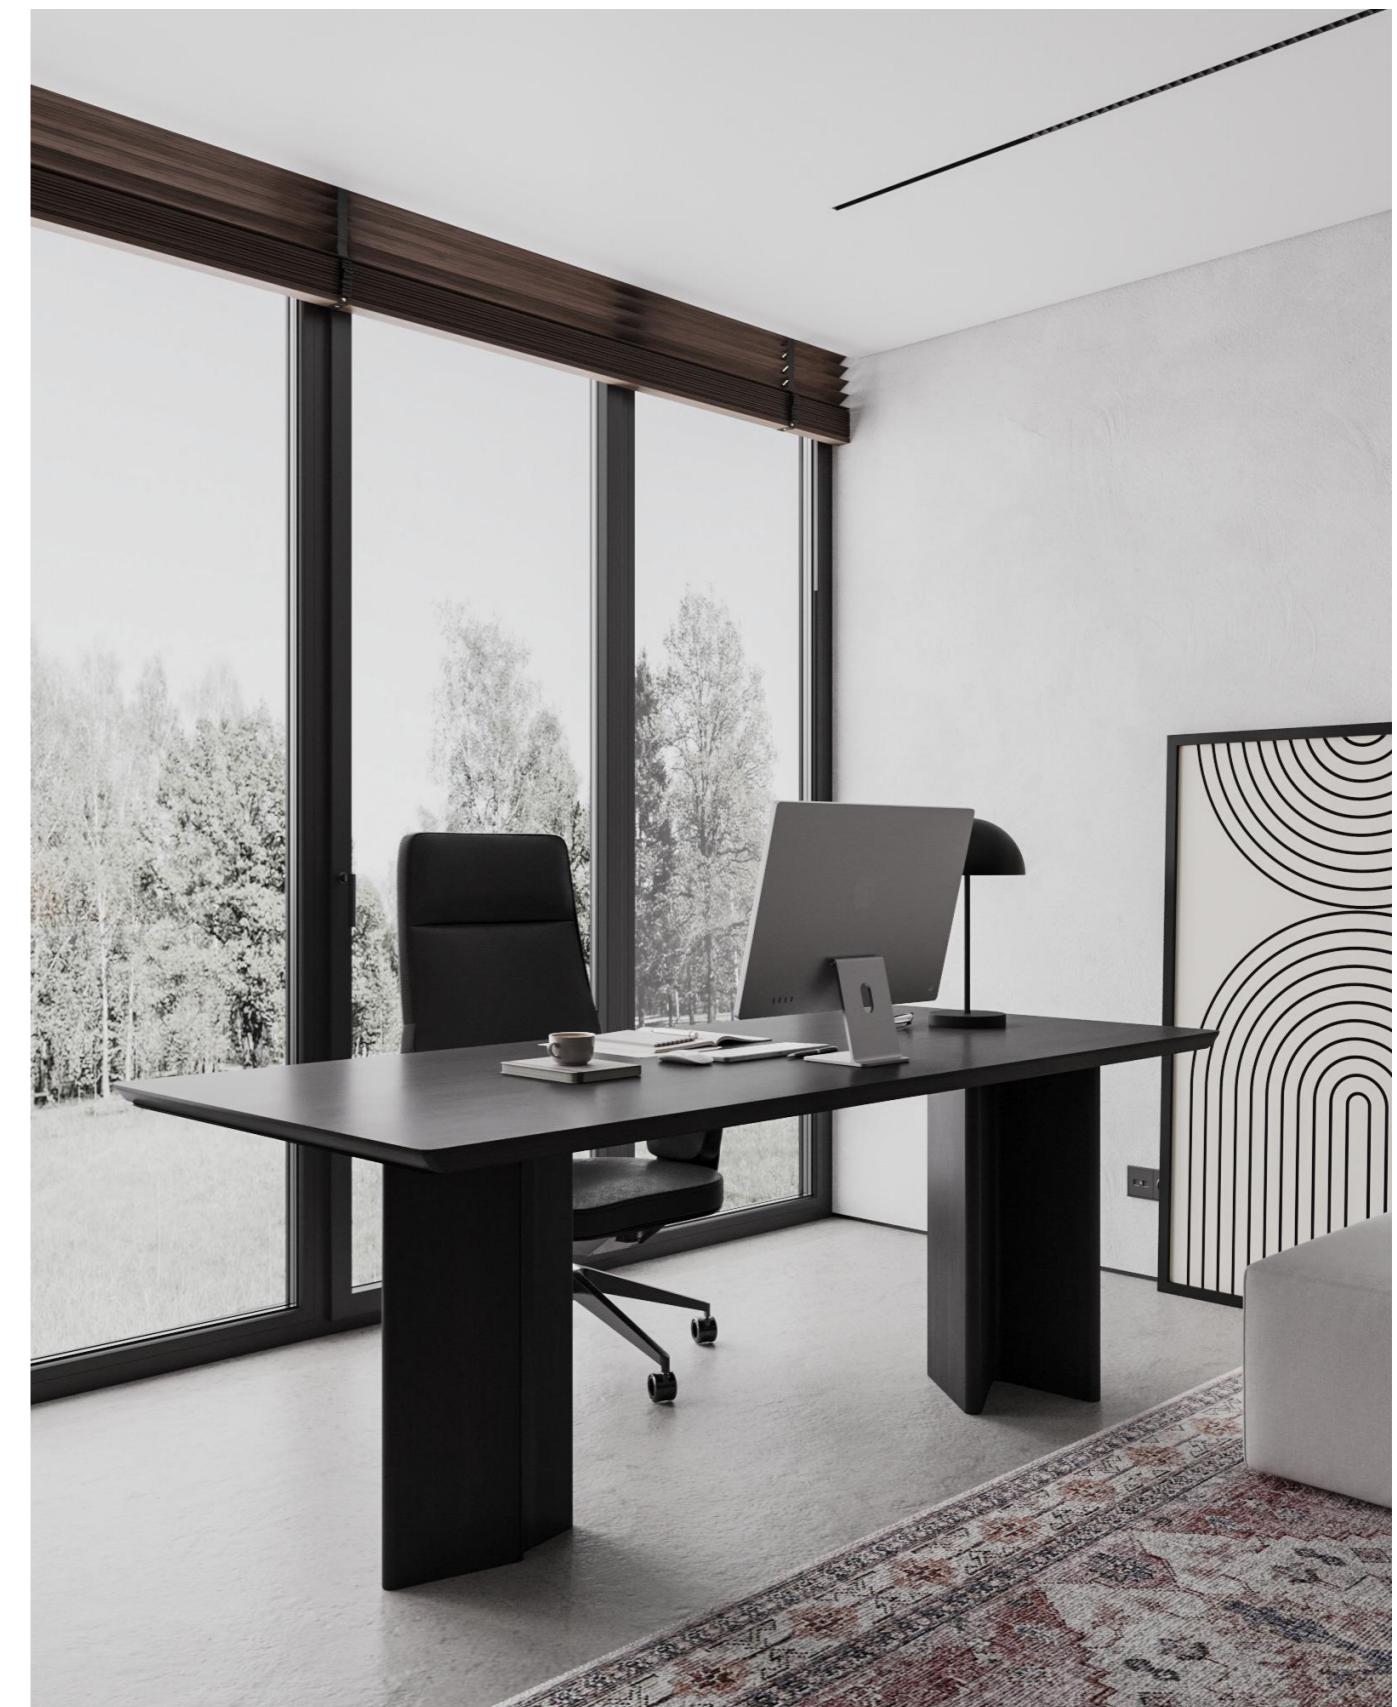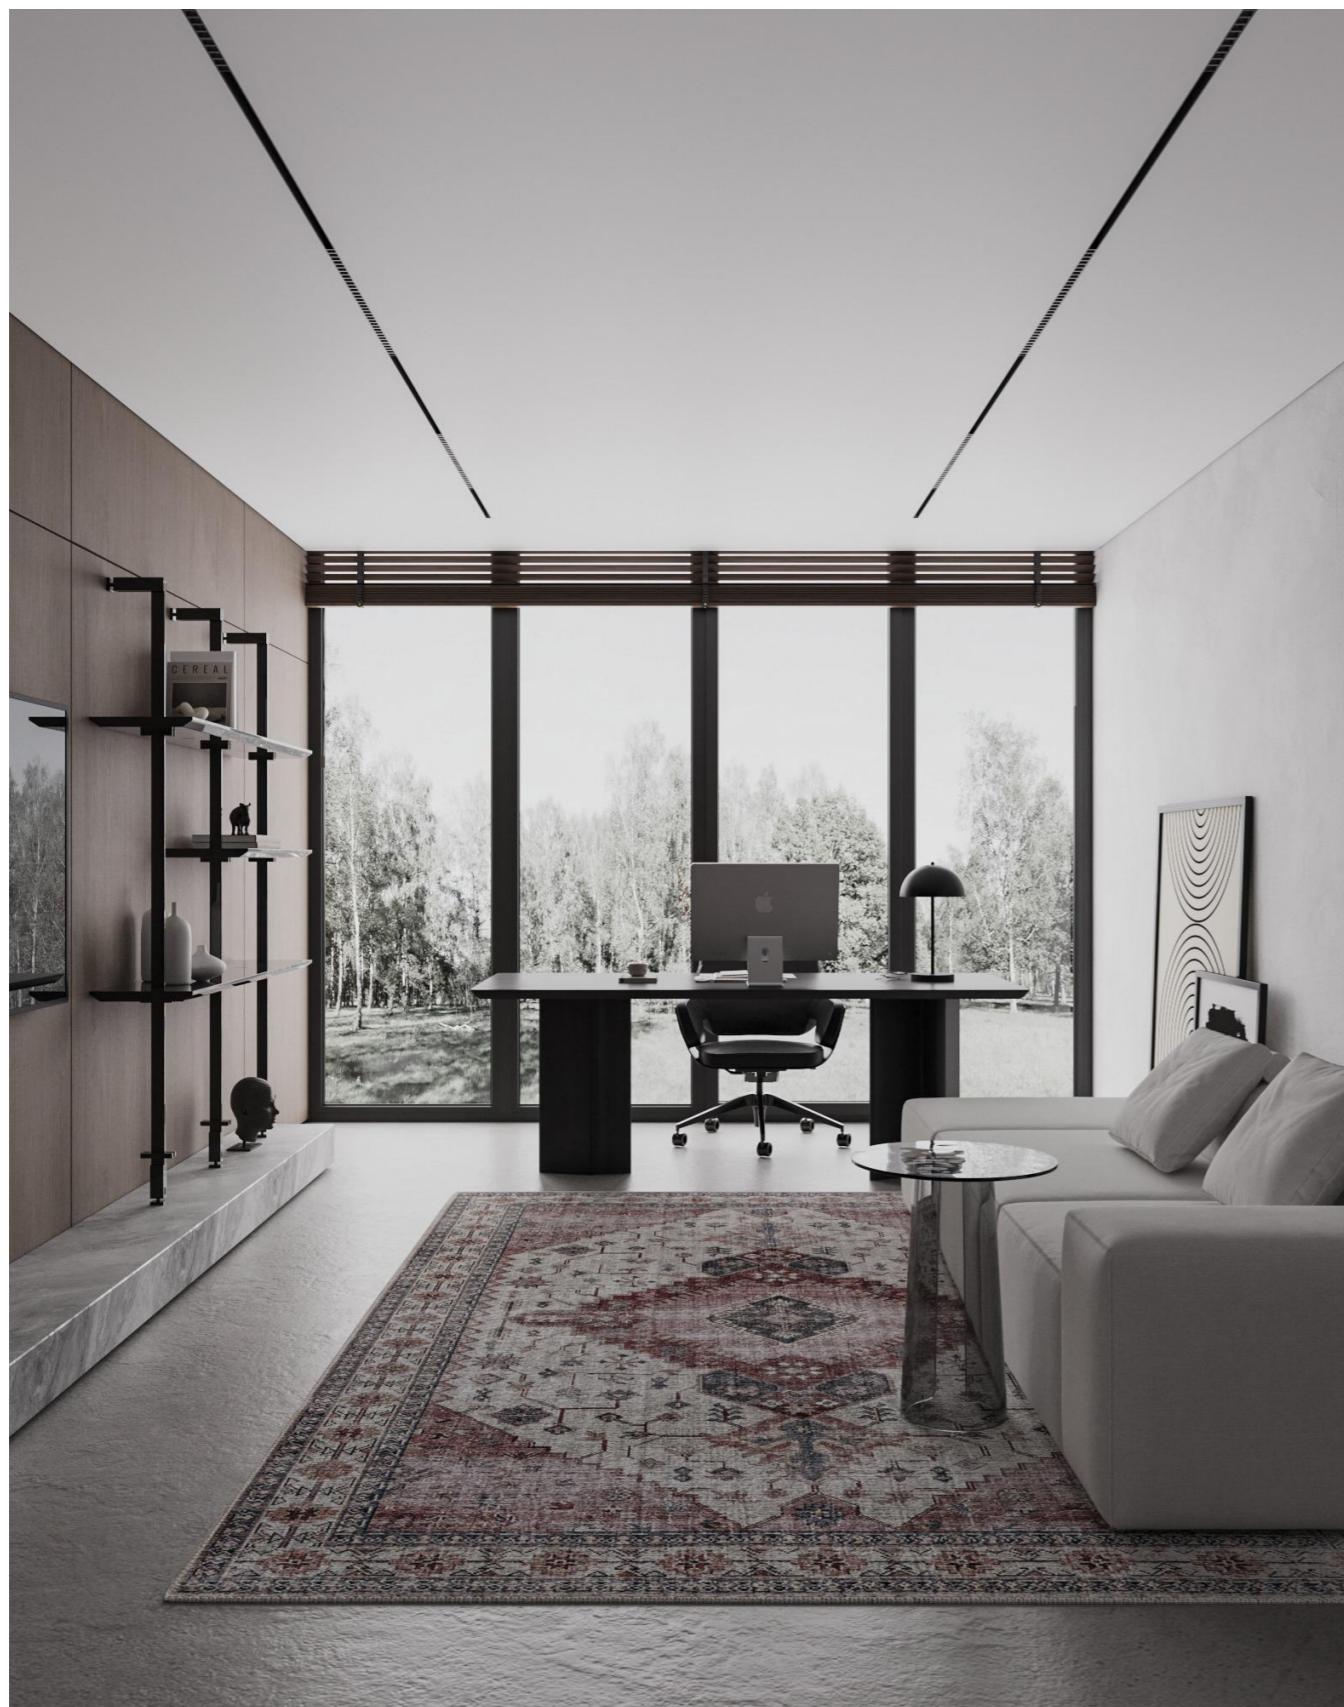





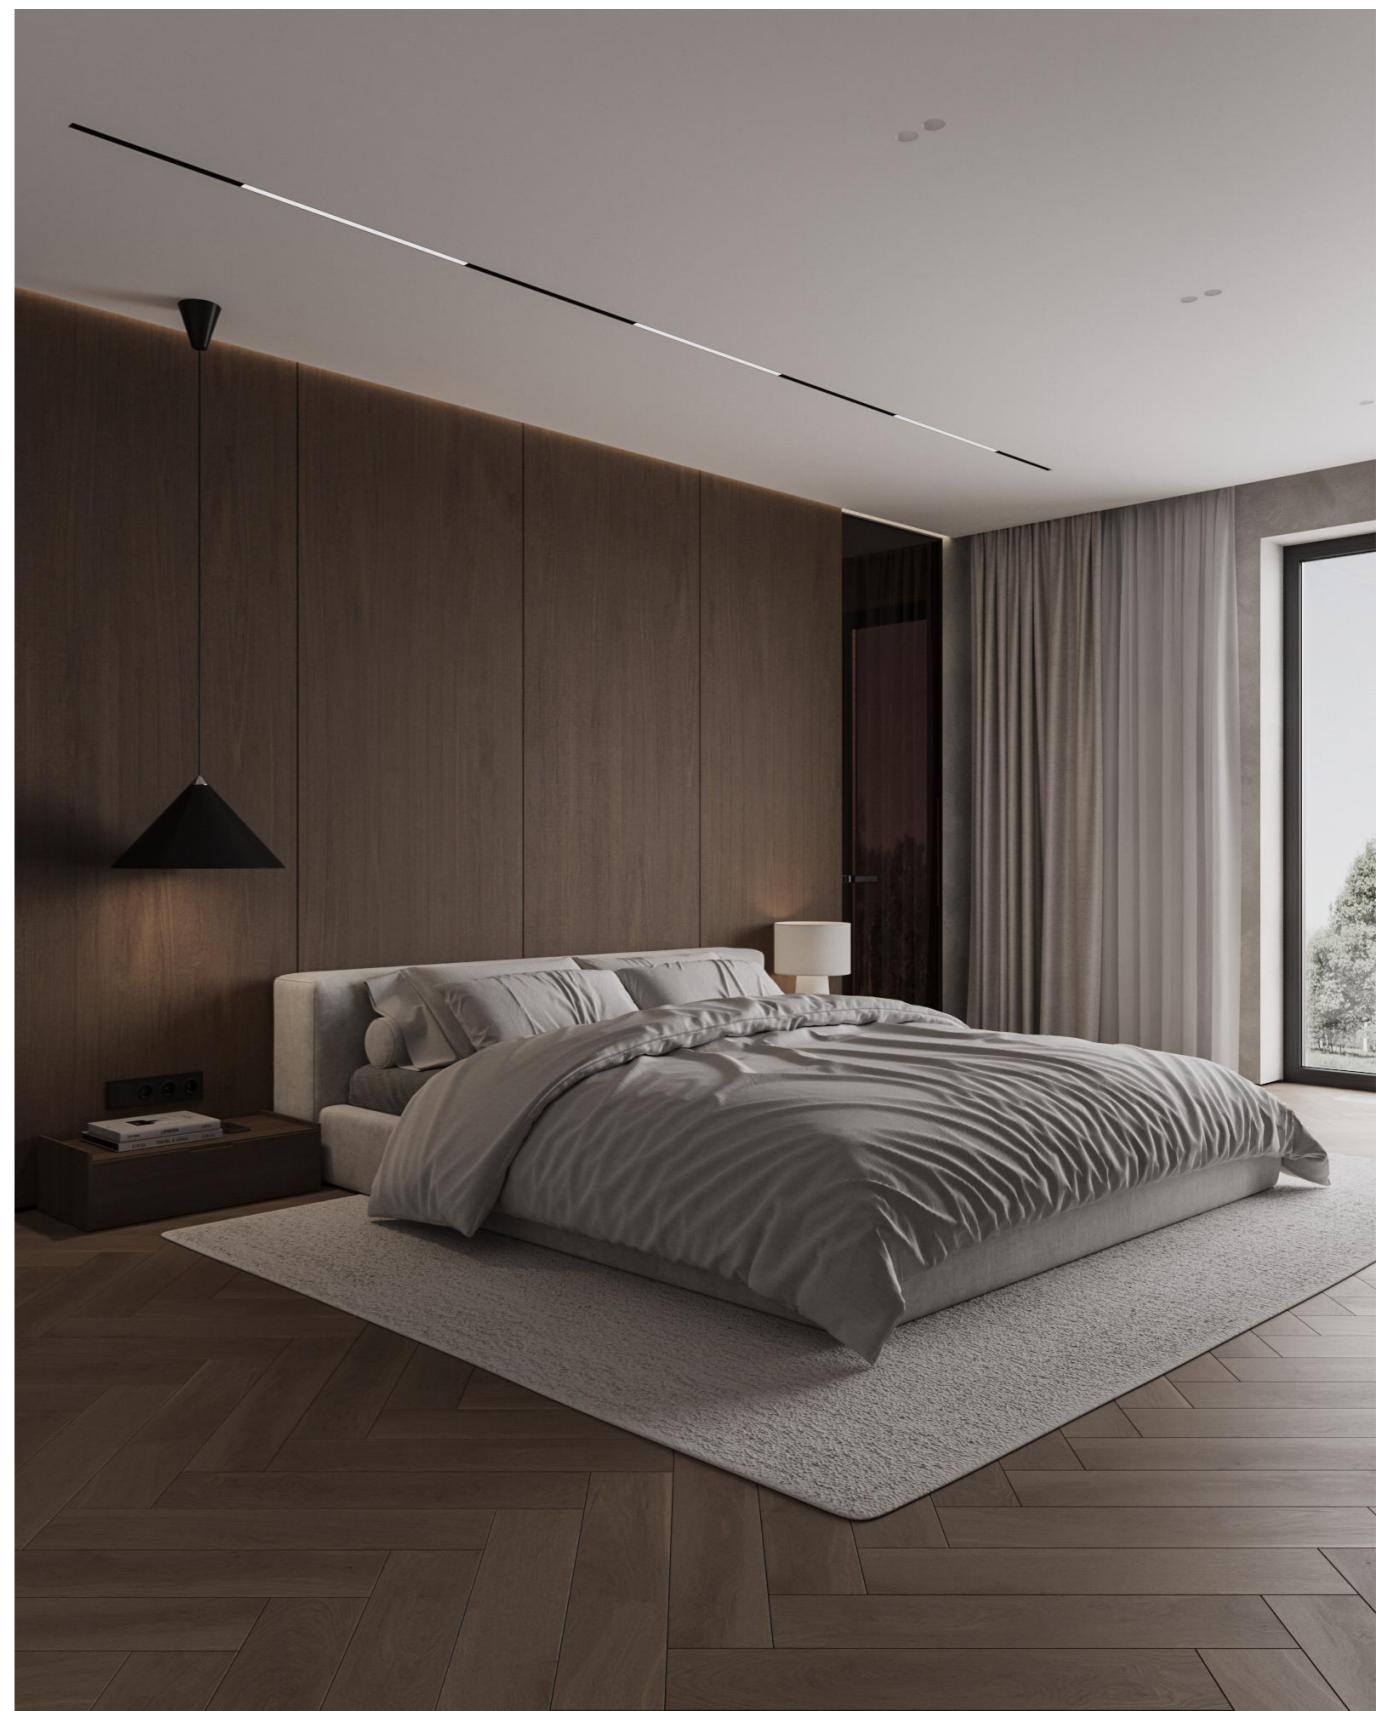



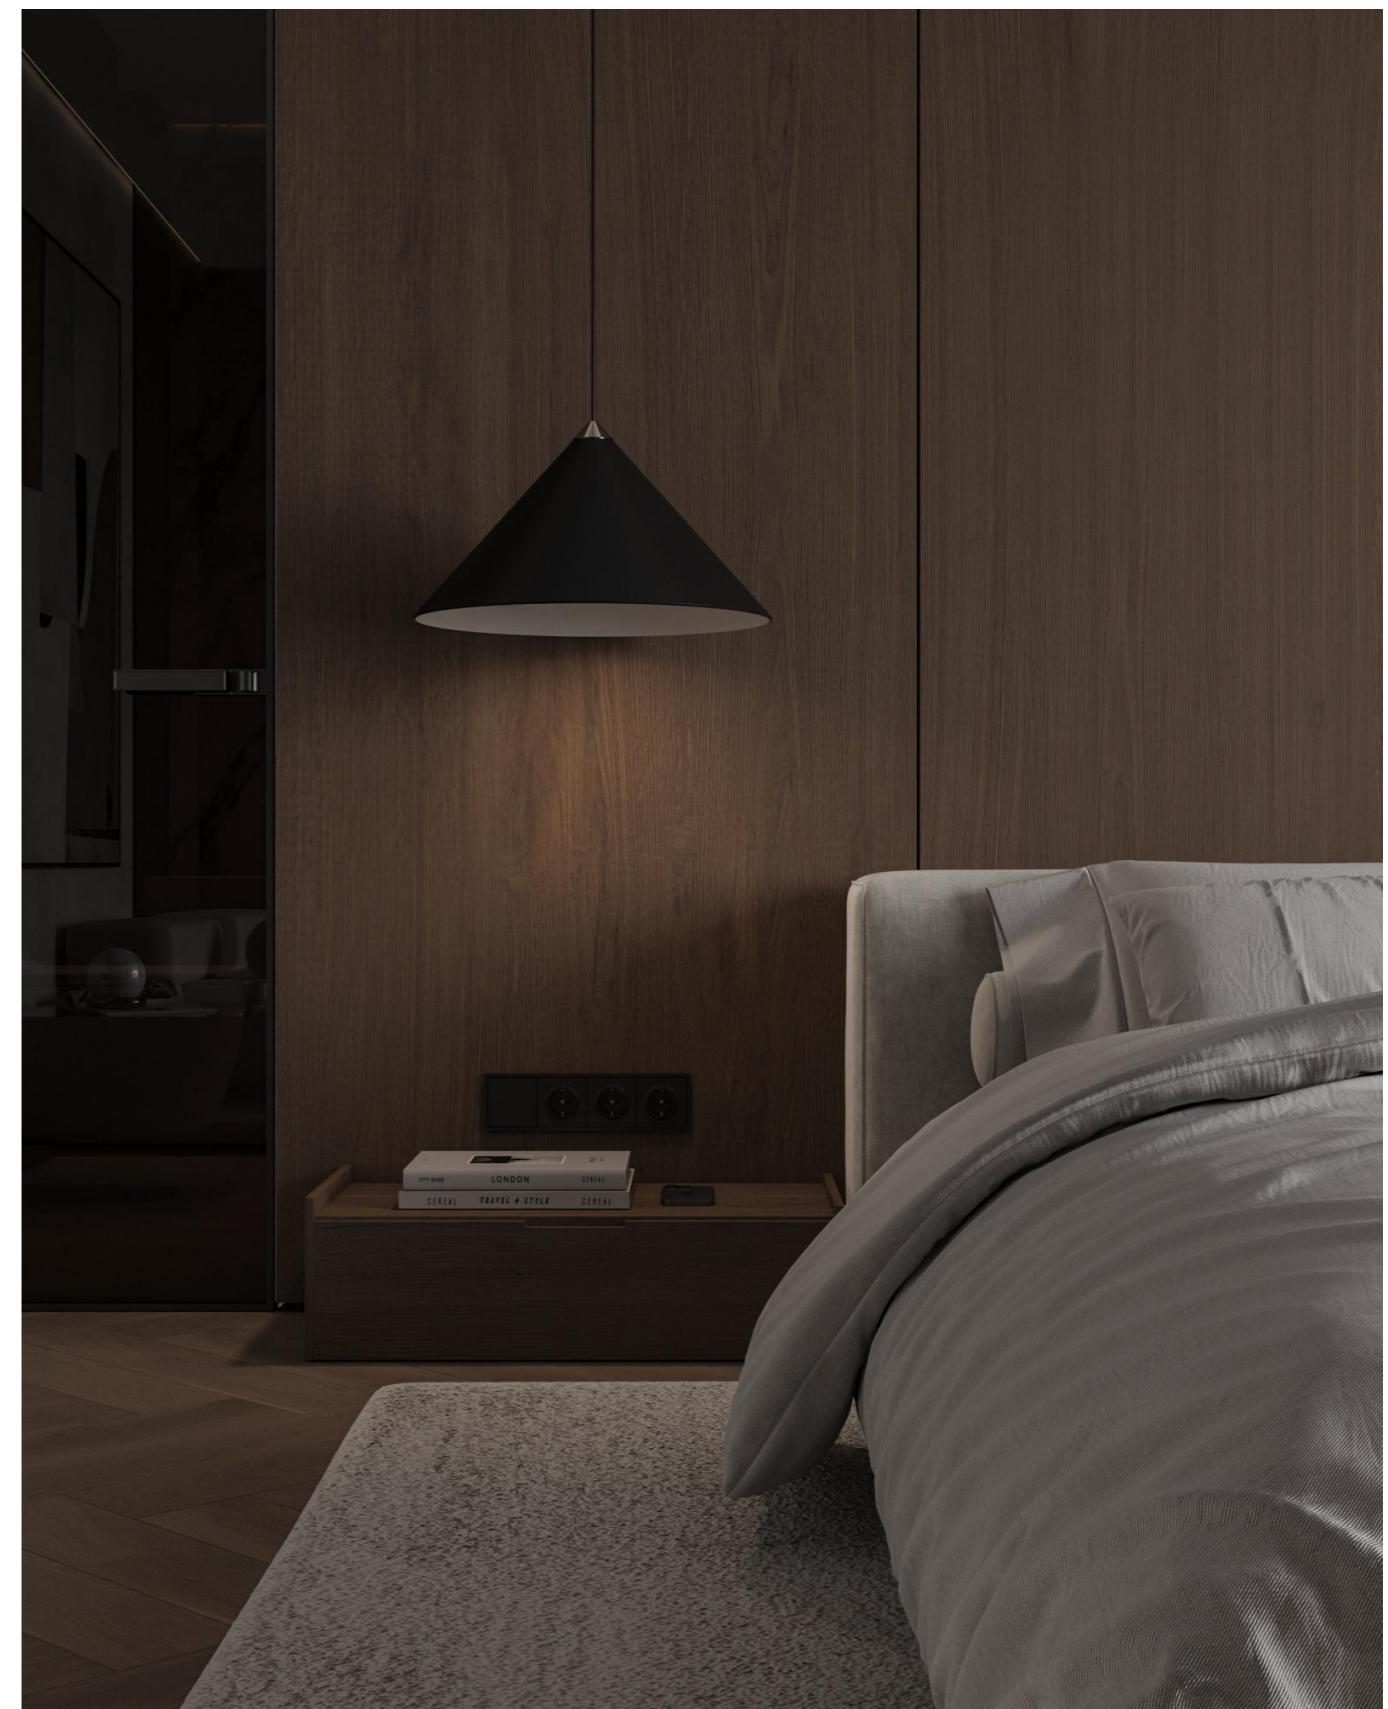

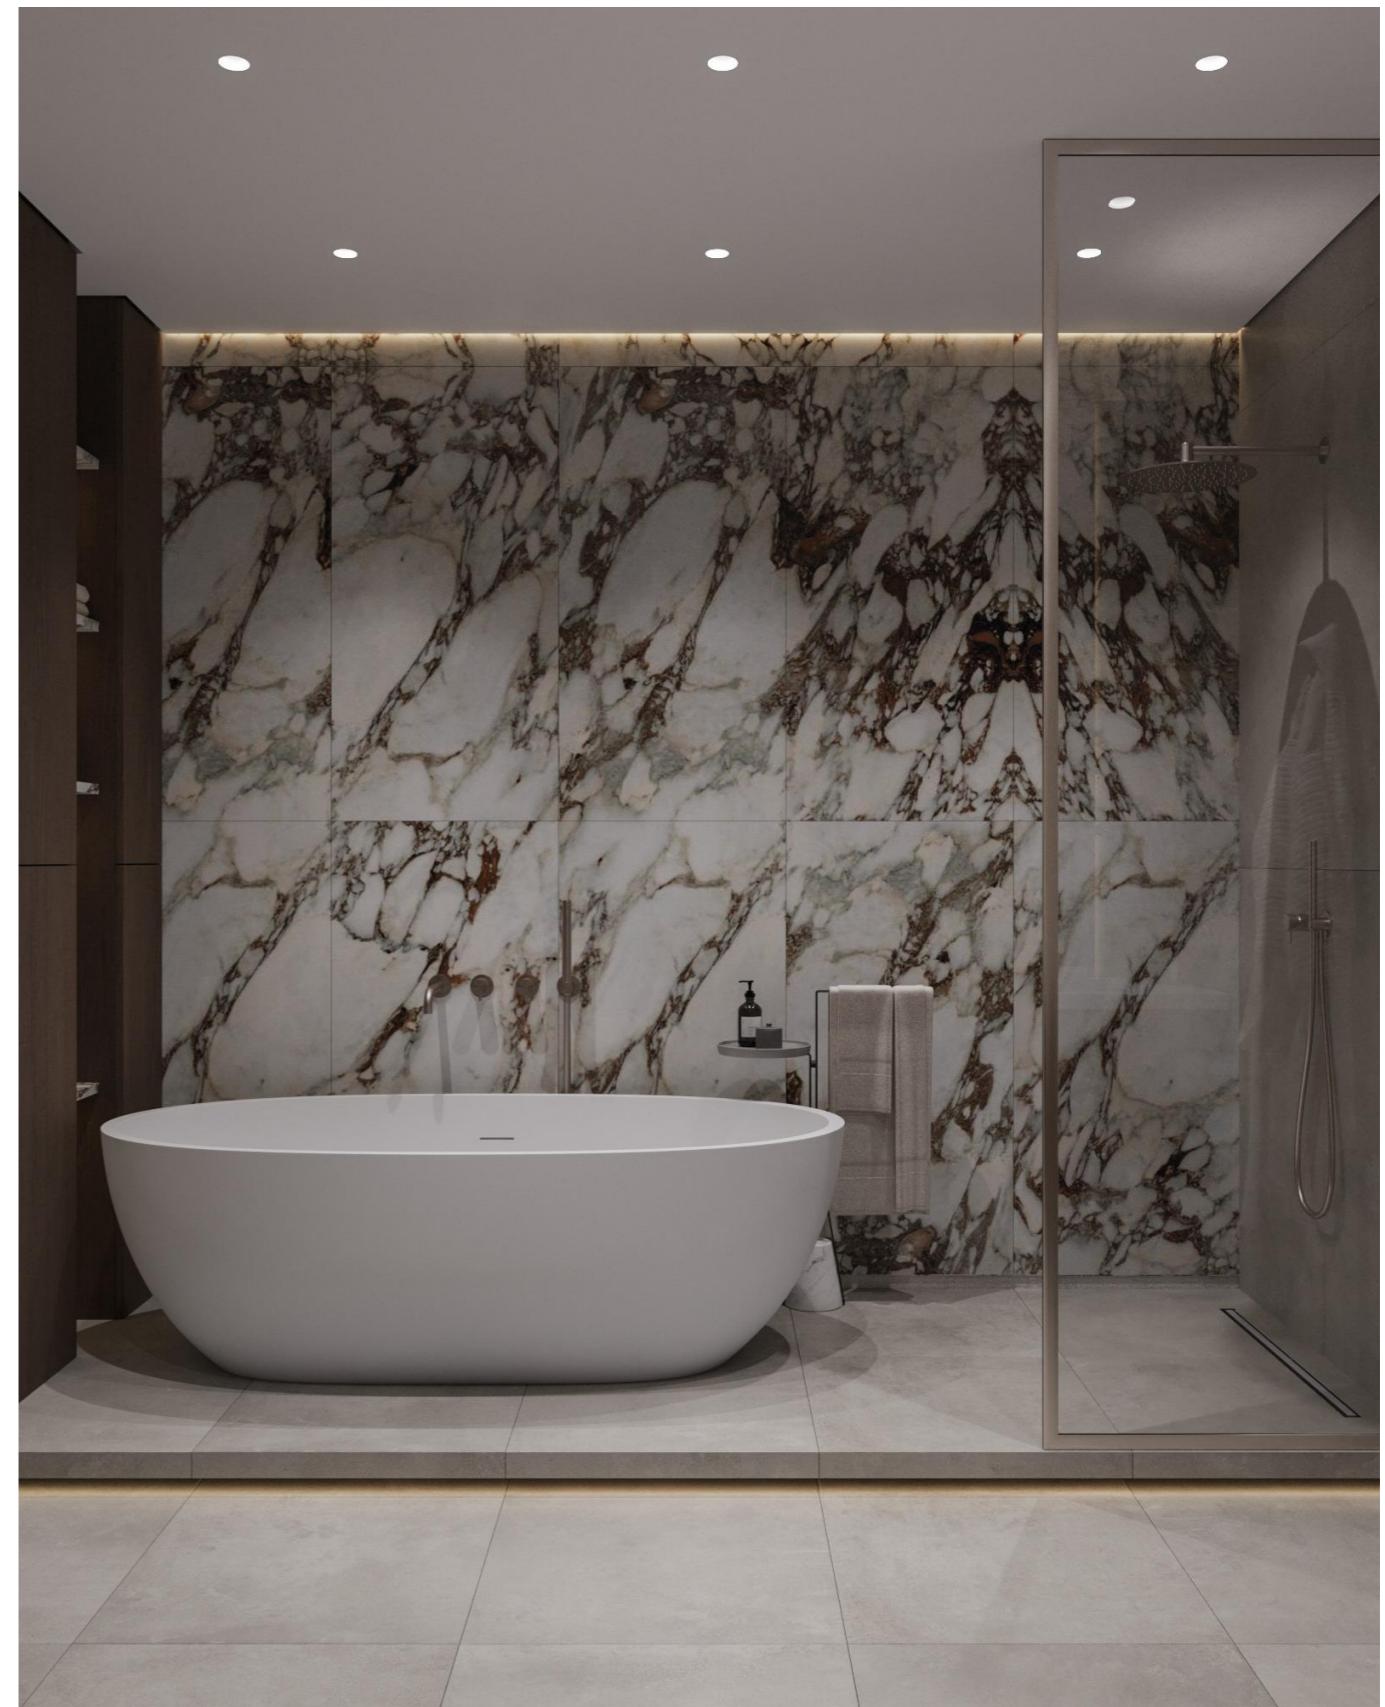

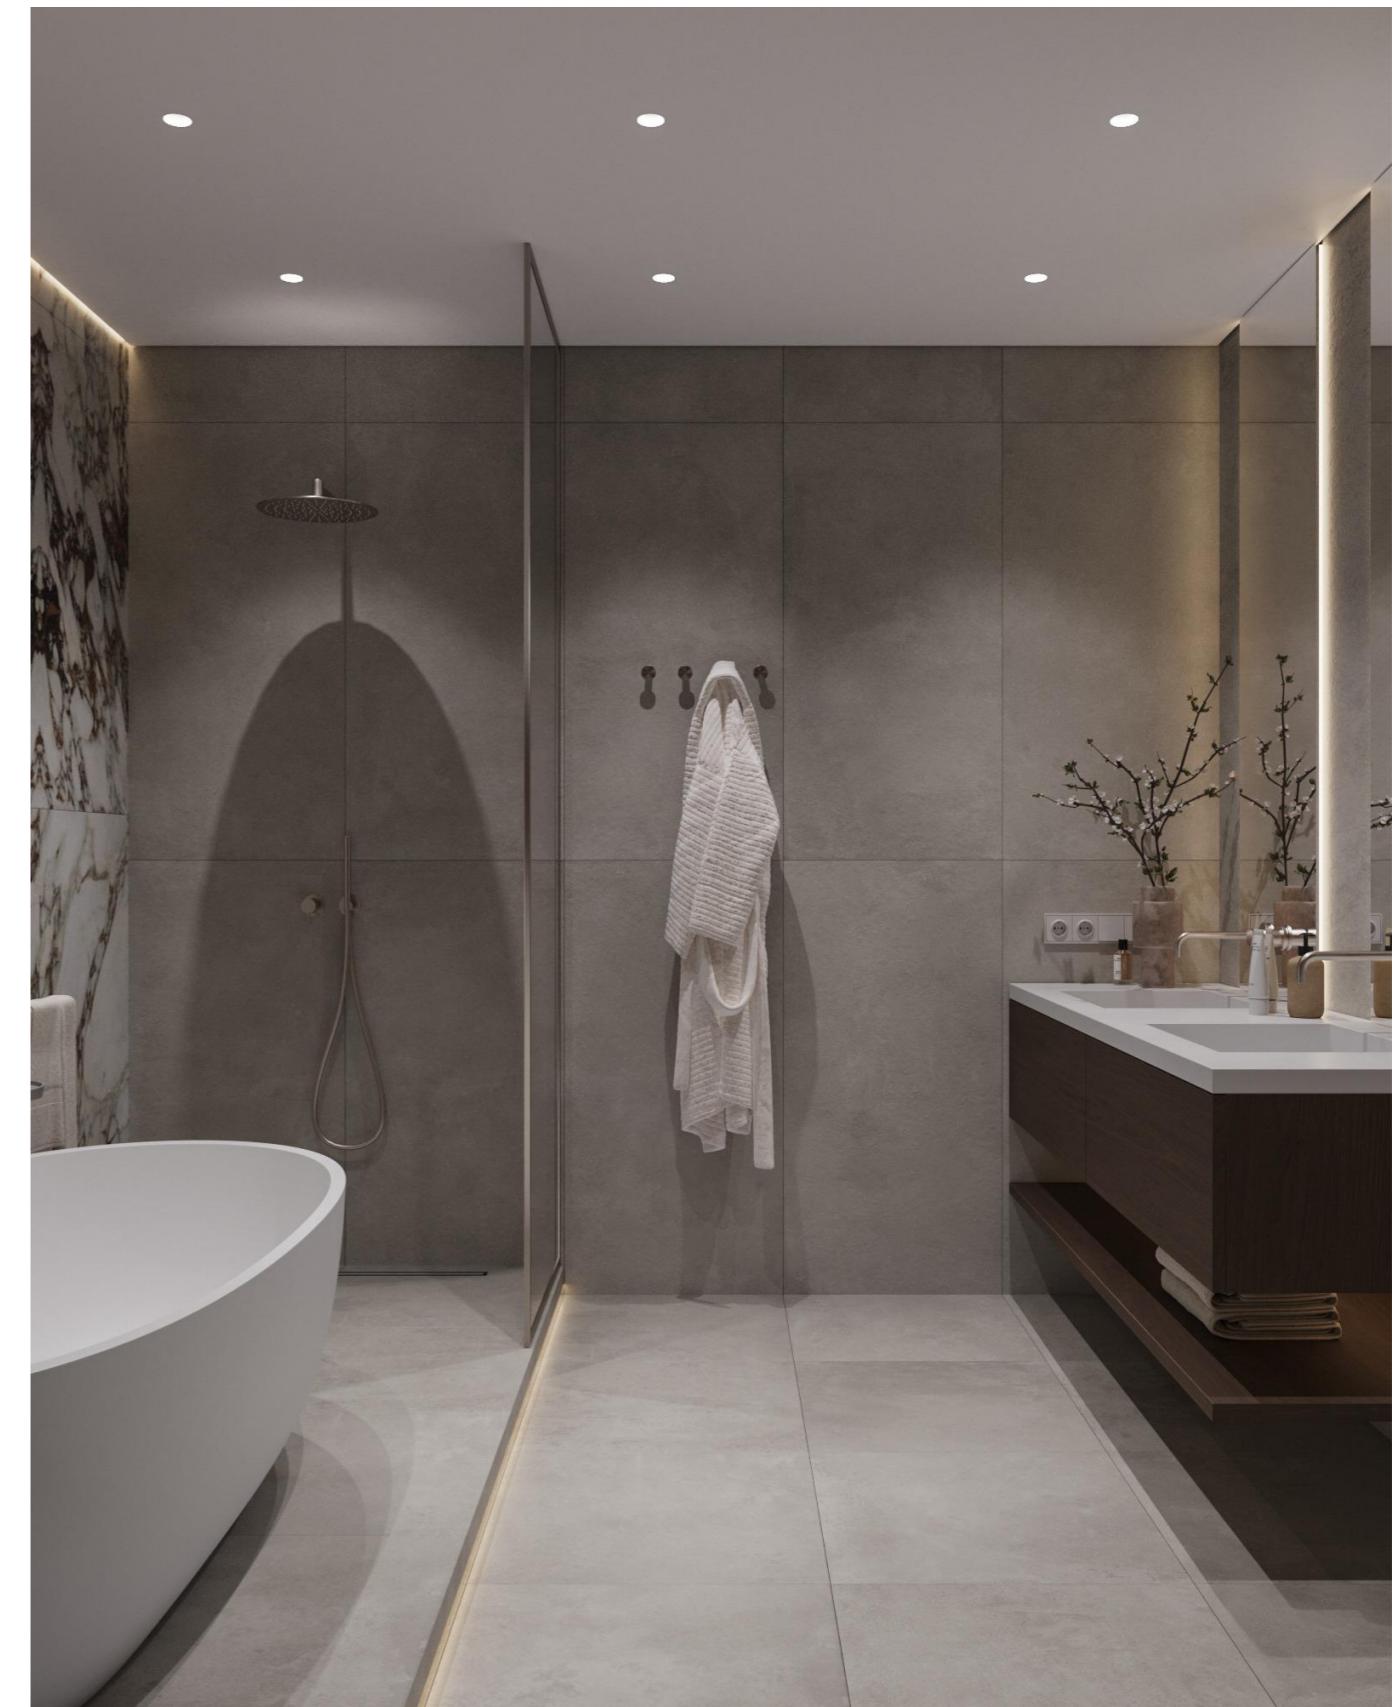







Дизайн-проект таунхауса 190 кв.	Лист
Визуализация гардеробной при спальне	28
















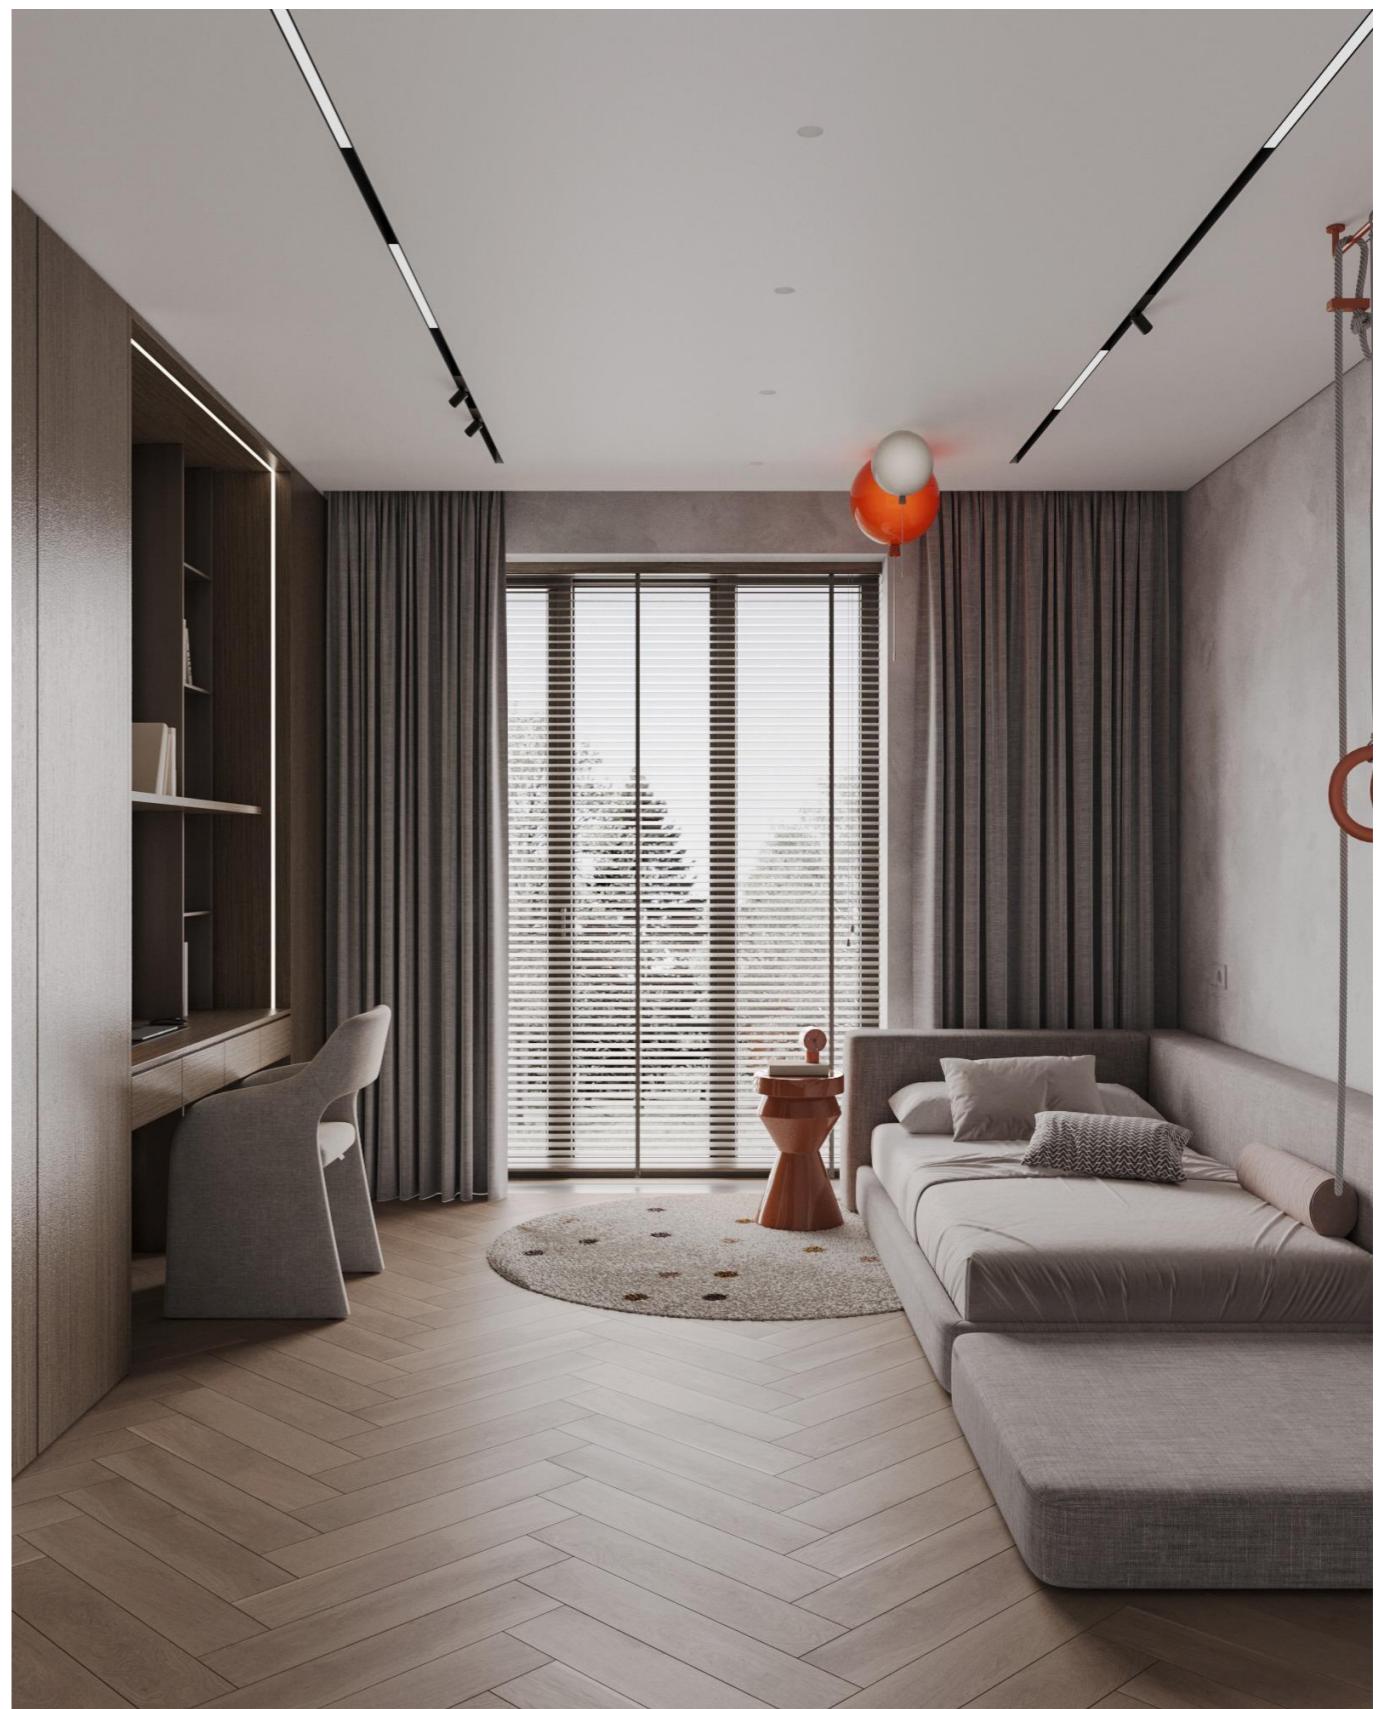



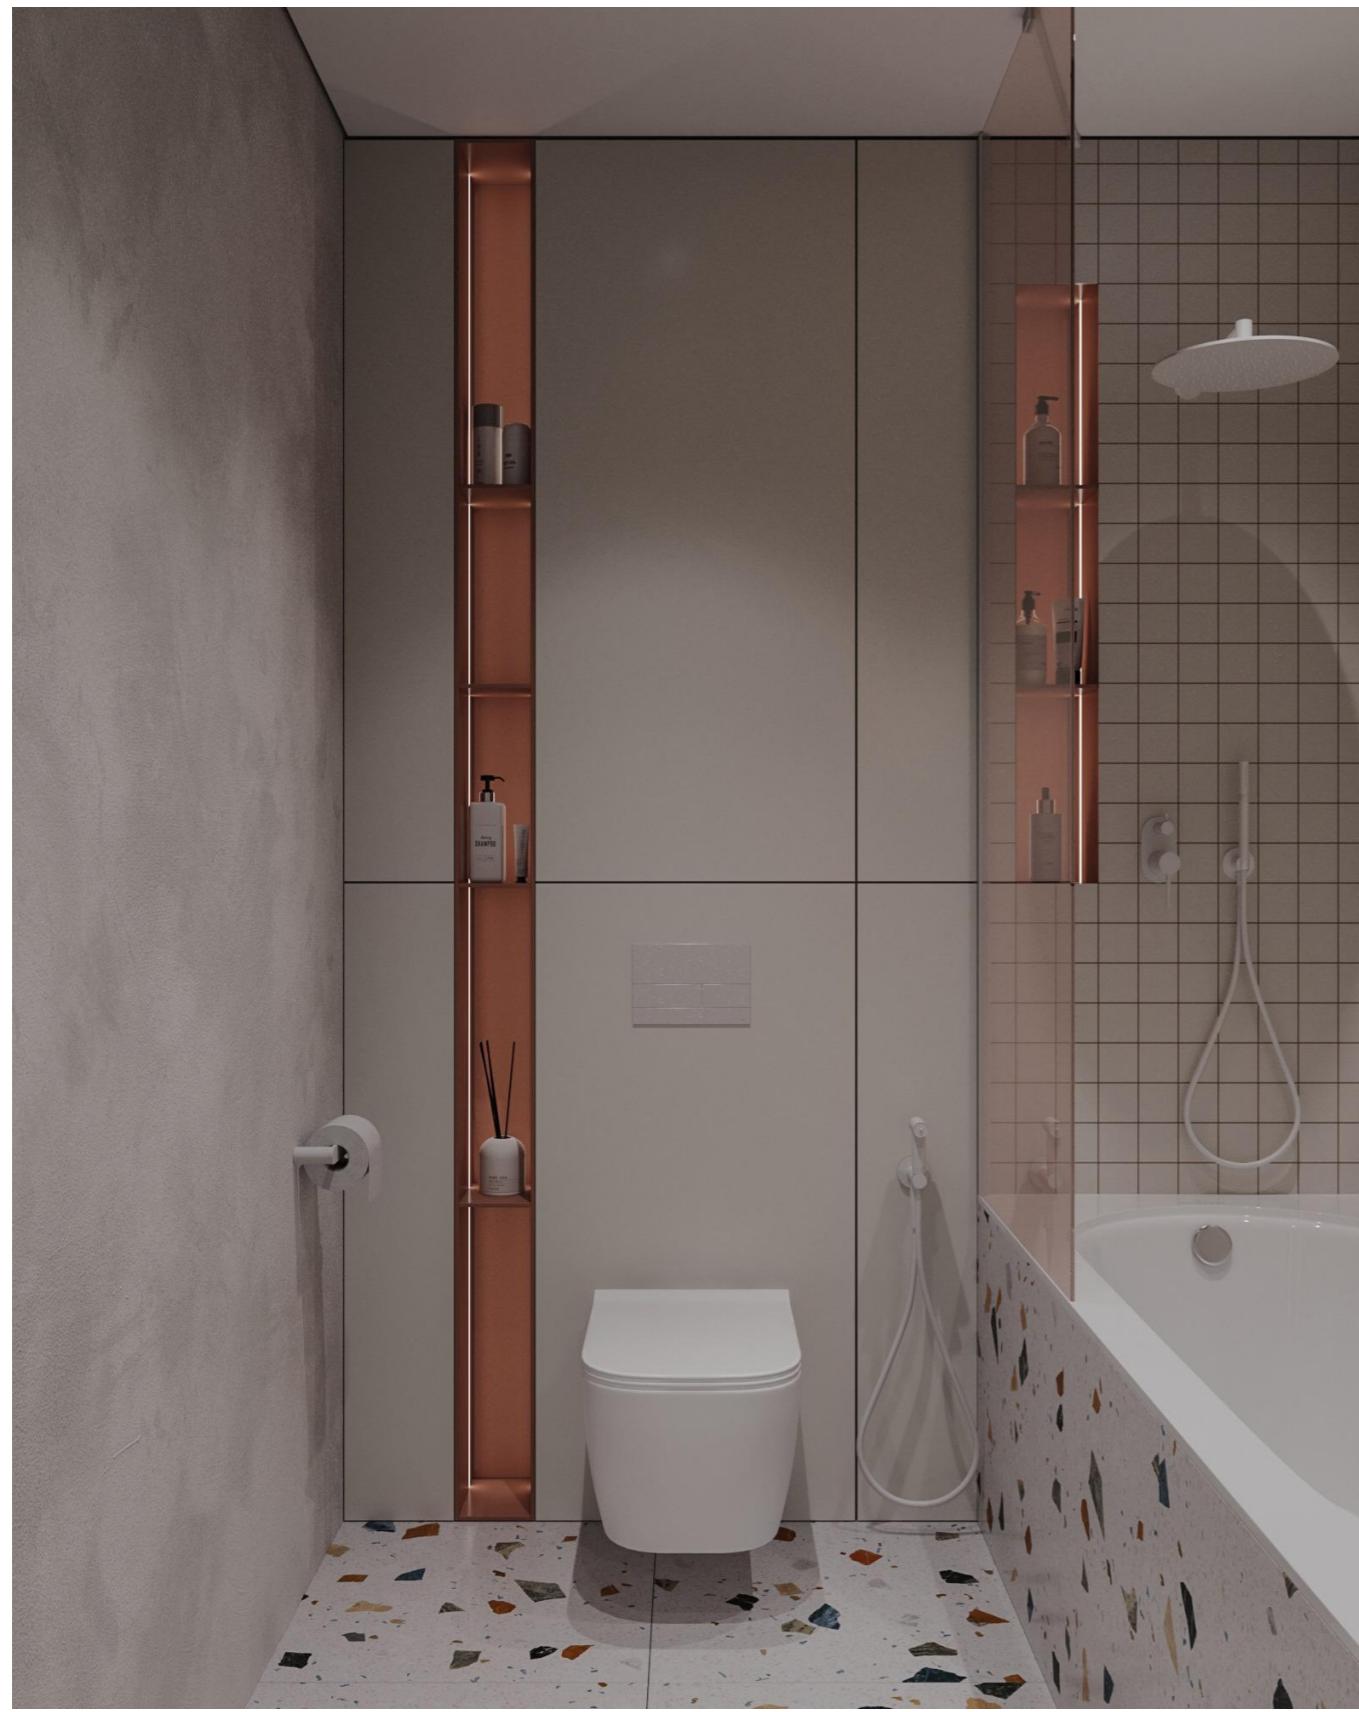




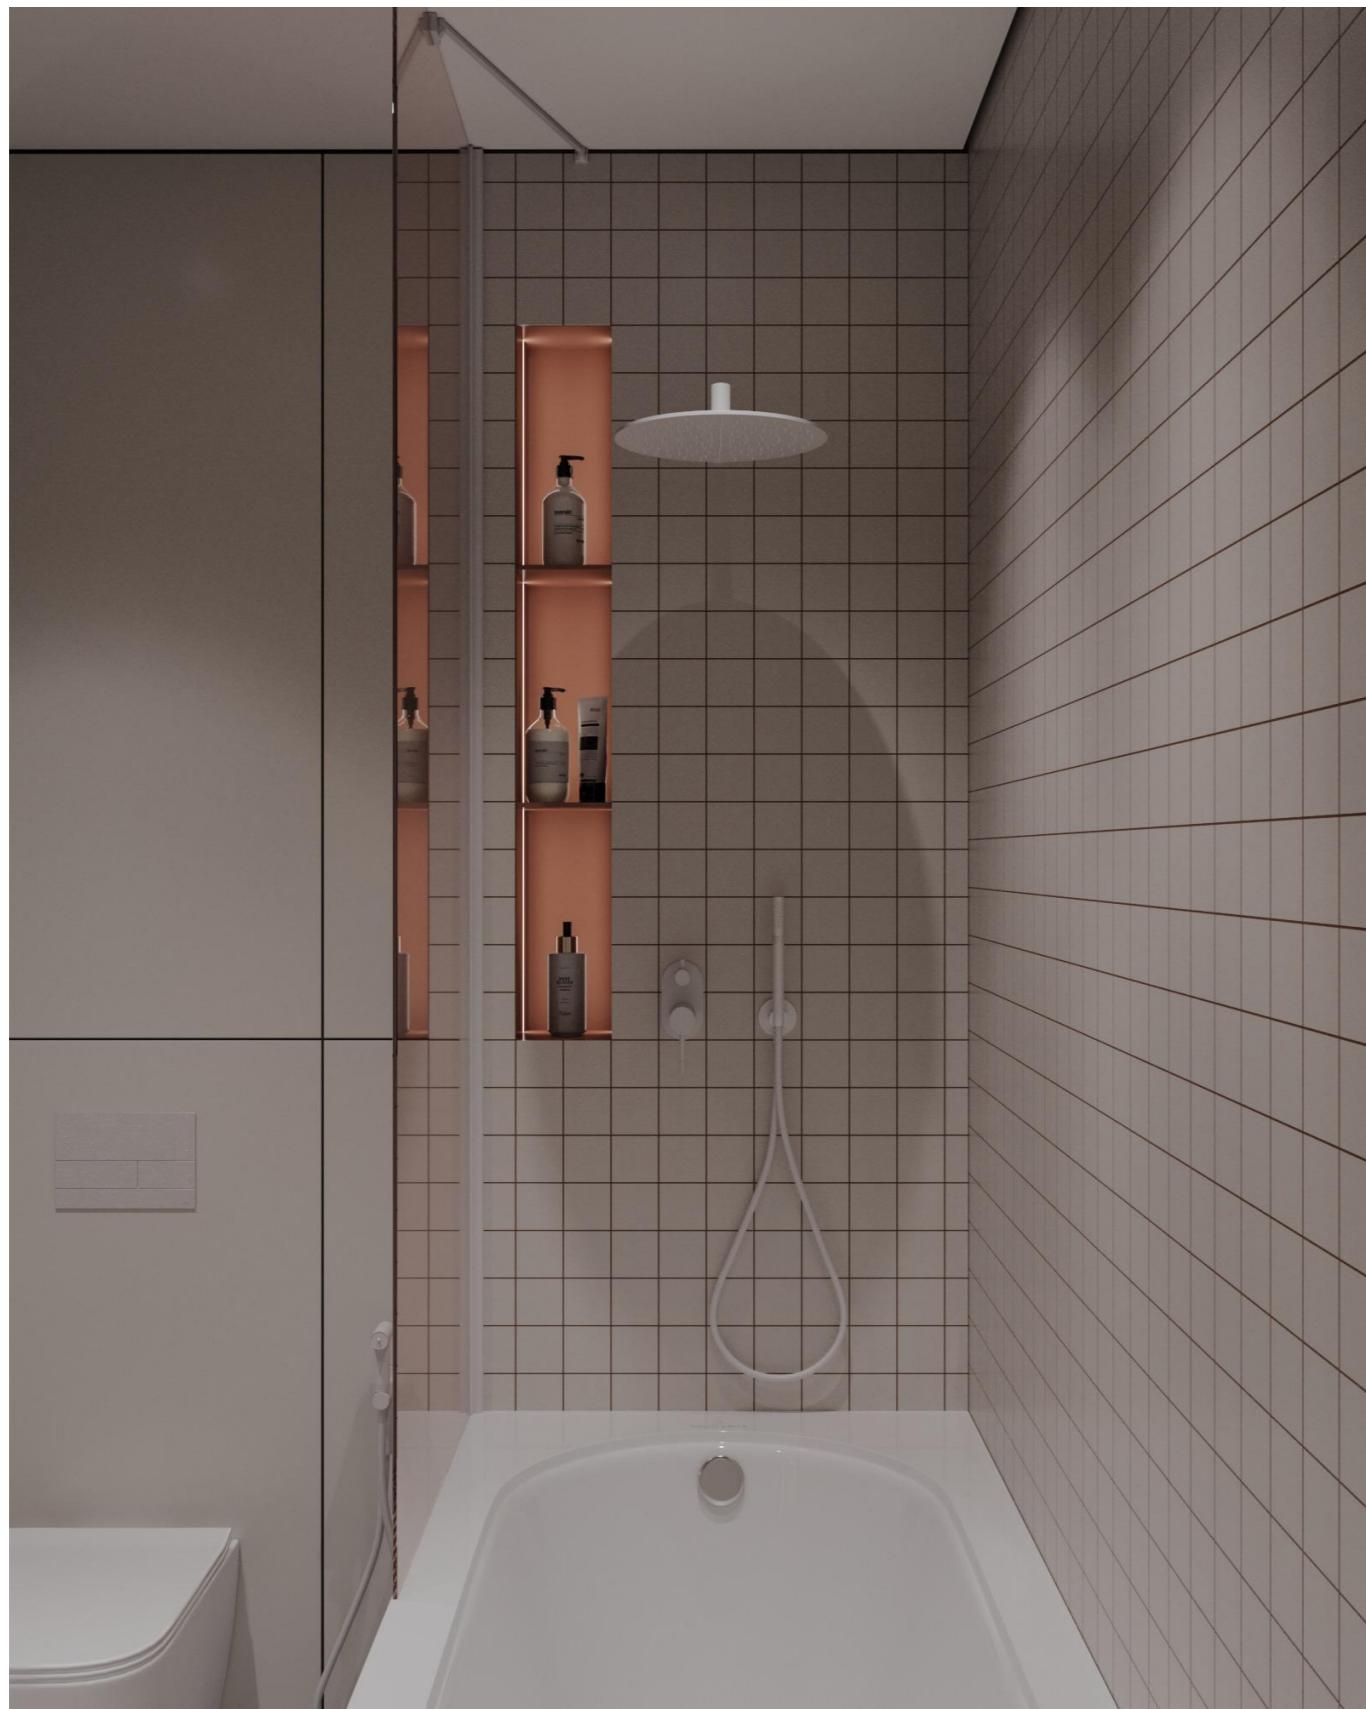

№ п/п	Наименование
40	Ведомость чертежей
41	Обмерный план 1 этажа
42	Обмерный план 2 этажа
43	План монтажа перегородок и конструкций 1 этажа
44	План монтажа перегородок и конструкций 2 этажа
45	План после реконструкции 1 этажа
46	План после реконструкции 2 этажа
47	План расстановки мебели 1 этажа
48	План расстановки мебели 2 этажа
49	План размещения сантехнического оборудования 1
50	План размещения сантехнического оборудования 2
51	План размещения электрооборудования 1 этажа
52	План размещения электрооборудования 2 этажа
53	План привязки светильников 1 этажа
54	План привязки светильников 2 этажа
55	План привязки выключателей 1 этажа
56	План привязки выключателей 2 этажа
57	План размещения теплых полов 1 этажа
58	План размещения теплых полов 2 этажа
59	План напольных покрытий 1 этажа
60	План напольных покрытий 2 этажа
61	План потолков 1 этажа
62	План потолков 2 этажа
63	Развёртки стен кухни-гостиной
64	Развёртки стен холла
65	Развёртки стен кабинета

№ п/п	Наименование
66	Развёртки стен душевой
67	Развёртки стен гардеробной 1 этажа
68	Развёртки стен мастер-спальни
69	Развёртки стен мастер-сан.узла
70	Развёртки стен гардеробной при спальне
71	Развёртки стен детской комнаты 1
72	Развёртки стен детской комнаты 2
73	Развёртки стен детского сан.узла
74	Развёртки стен детского коридора
75	Чертежи мебели
76	Чертежи мебели
77	Чертежи мебели
78	Чертежи мебели

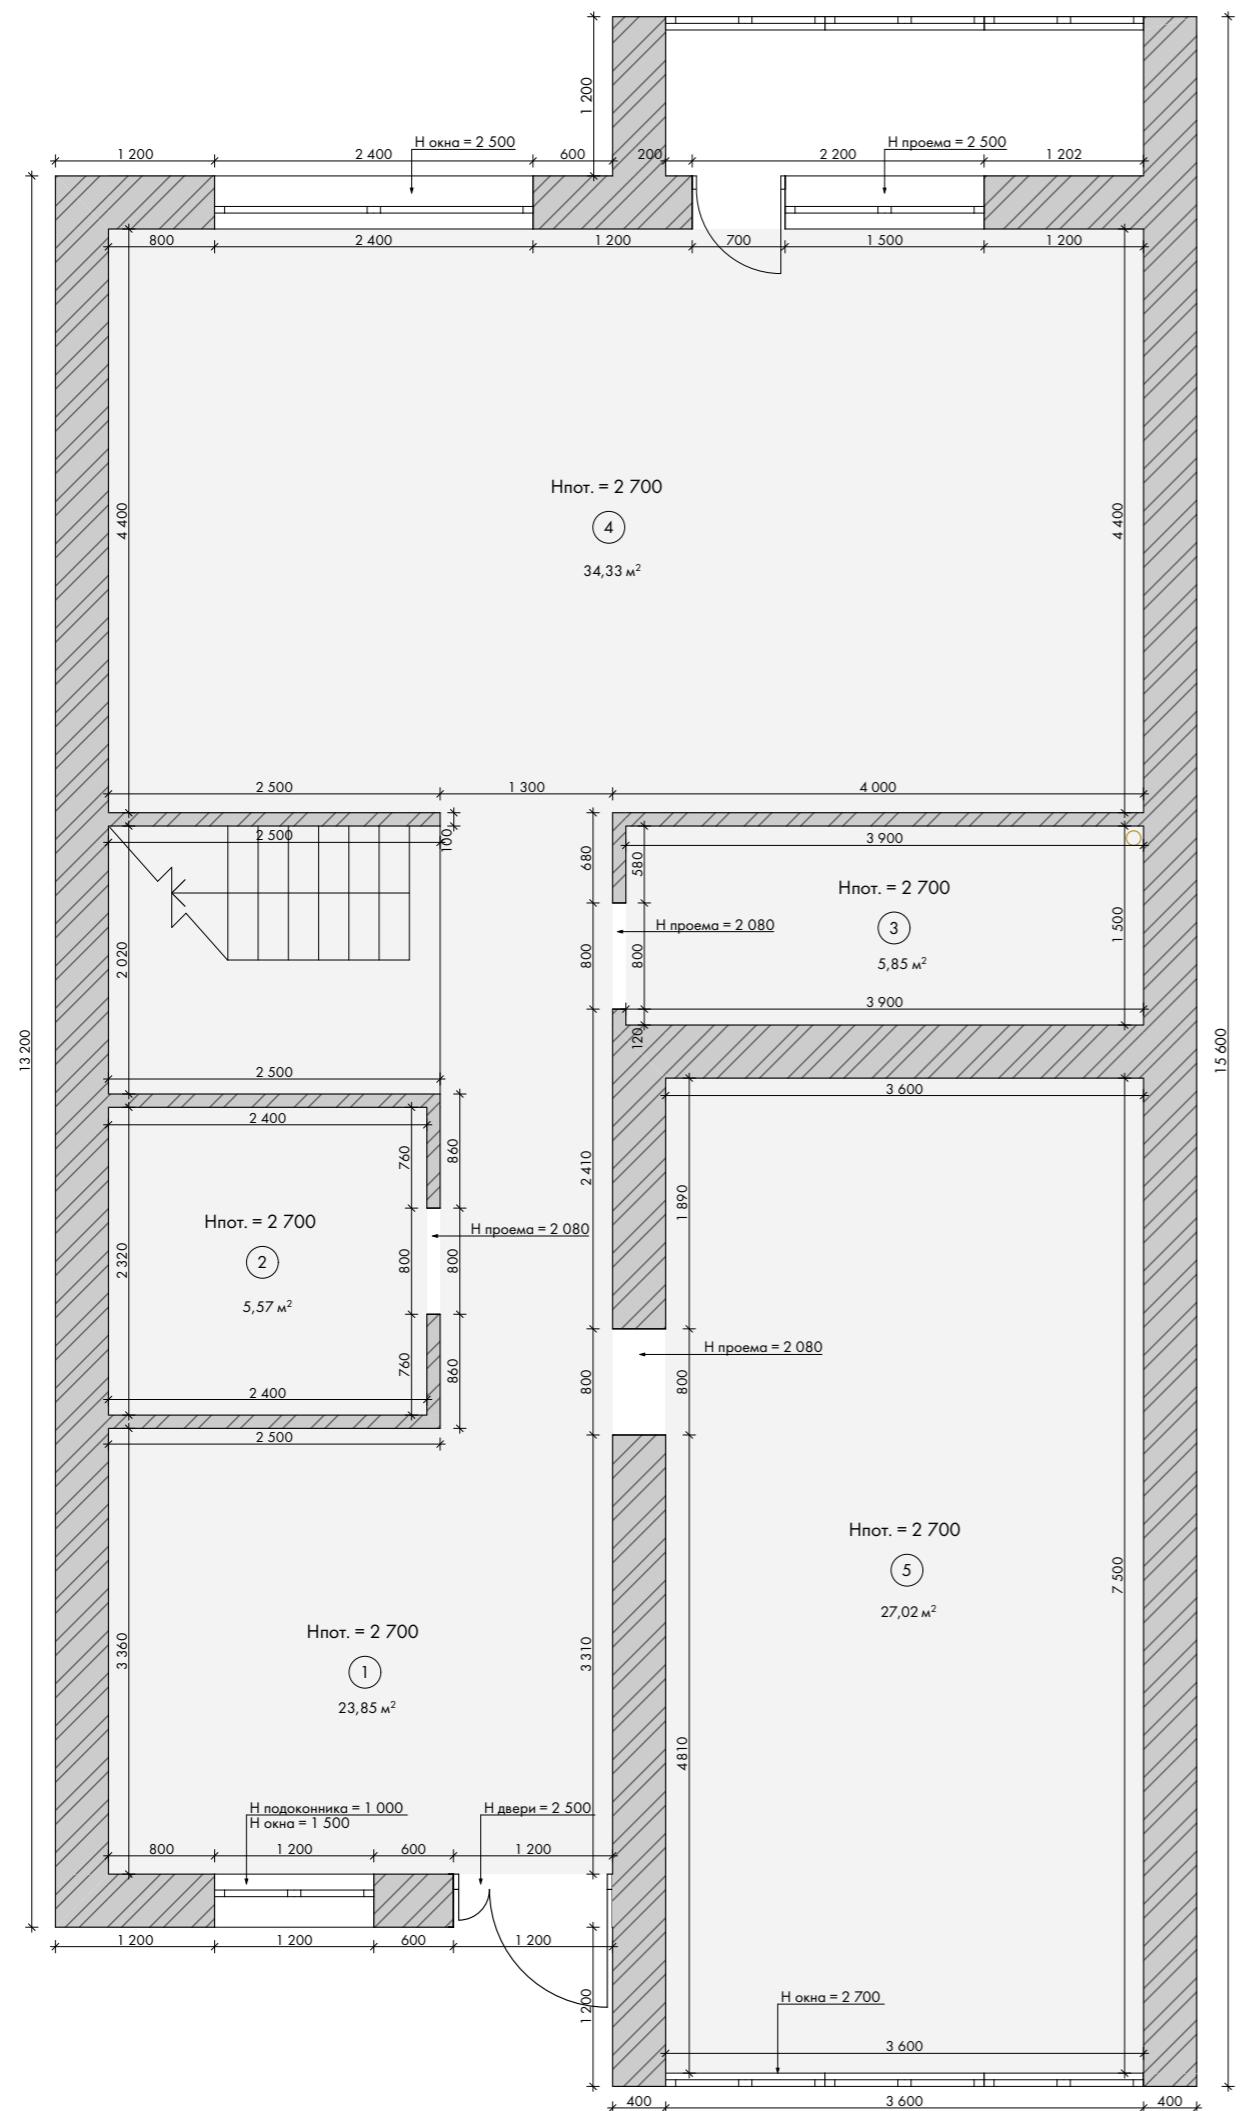


### Экспликация помещений:

№ пом.	Наименование	Площадь, м <sup>2</sup>
1	Холл	23,85
2	Гардеробная	5,57
3	Душевая	5,85
4	Кухня-гостиная	34,33
5	Гараж	27,02
	Итого	96,62

## Условные обозначения:

## Стены


## ○ Вывод канализации

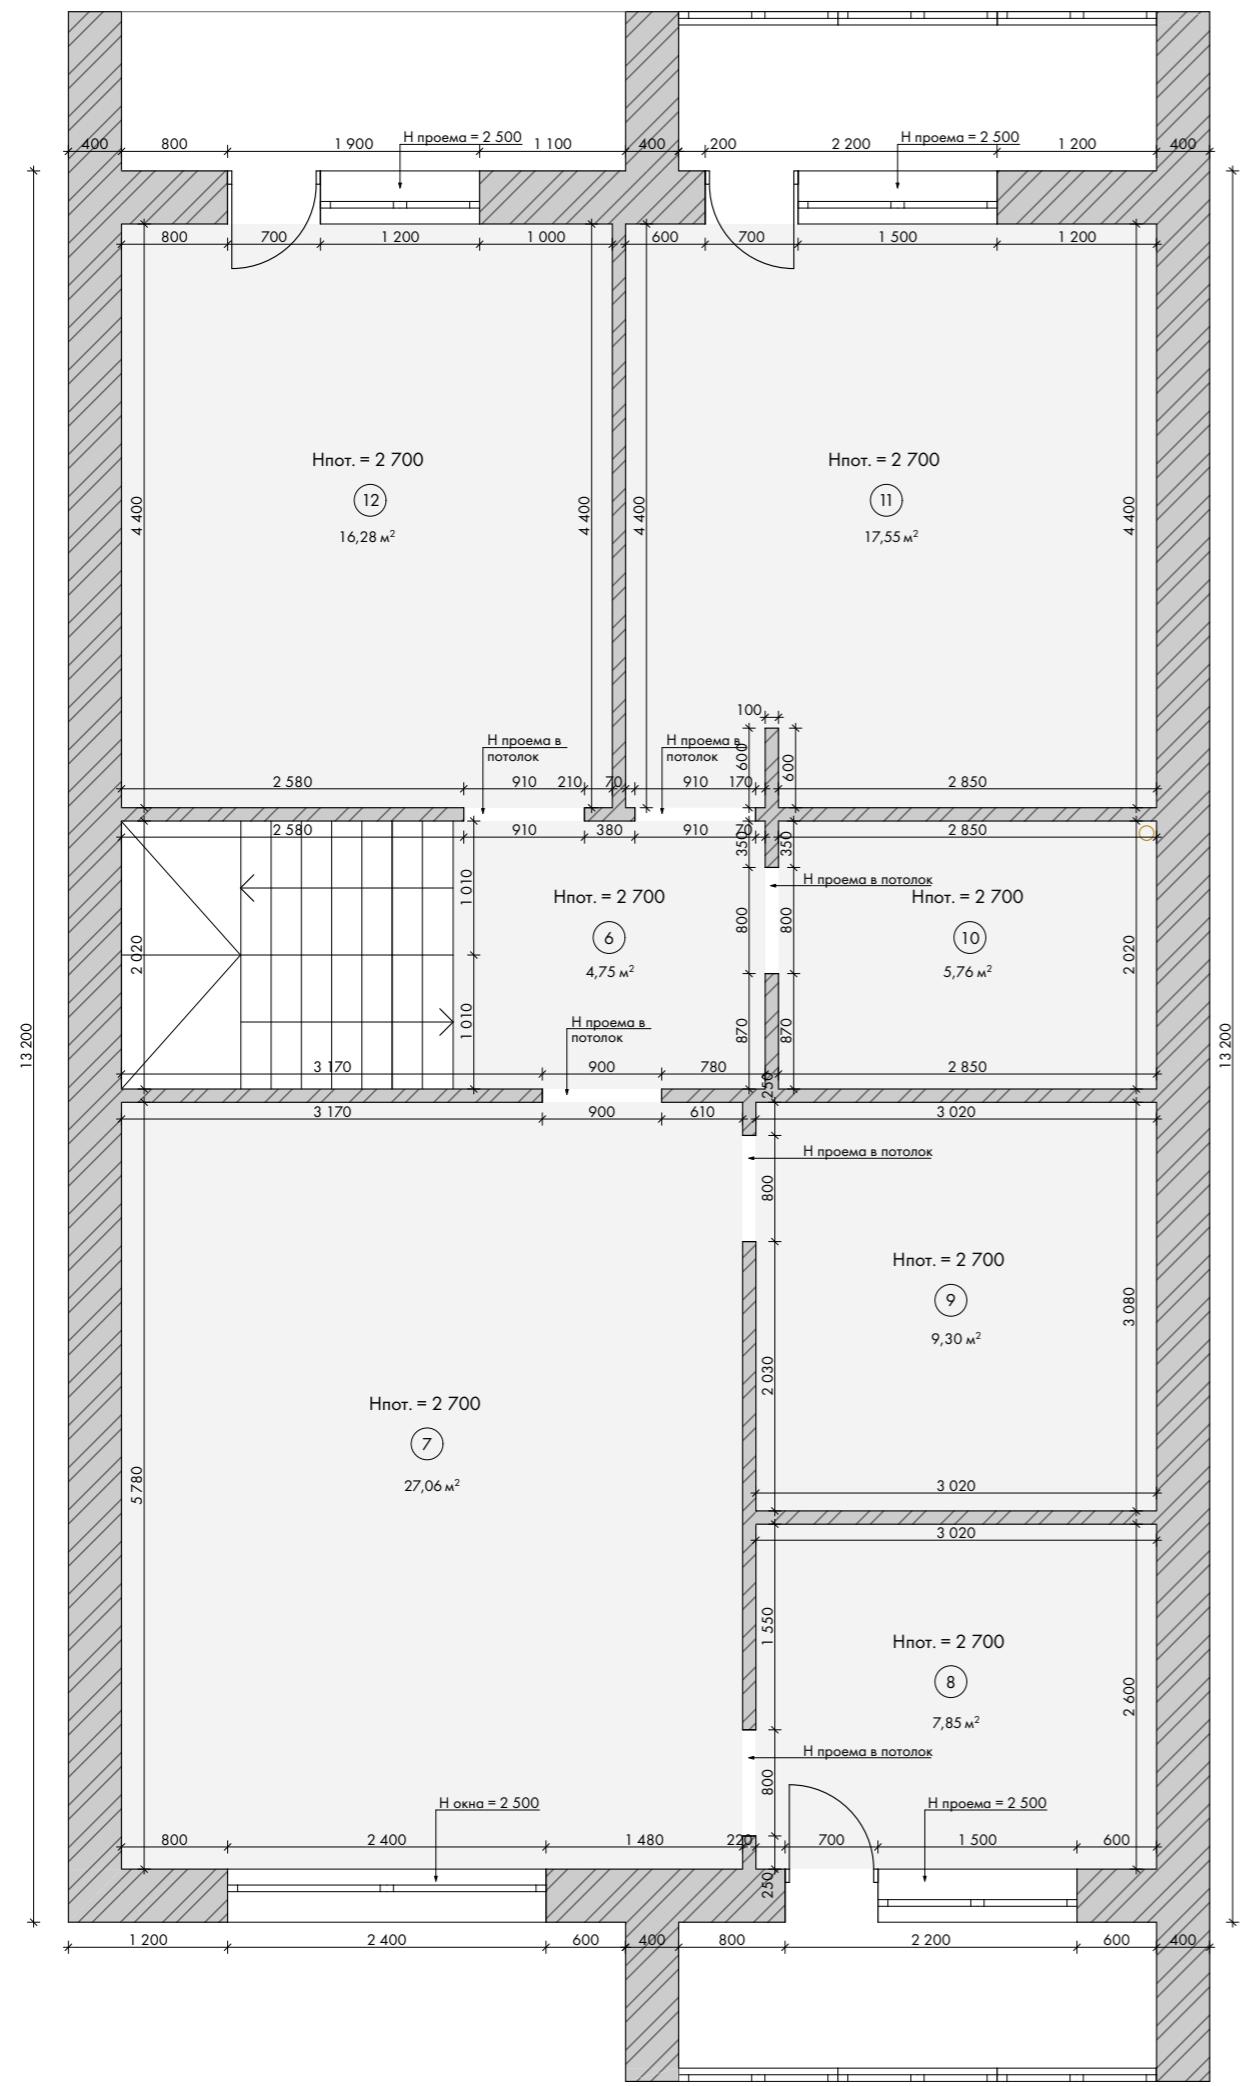


№ пом.	Наименование	Площадь, м <sup>2</sup>
6	Коридор	4,75
7	Мастер-спальня	27,06
8	Гардеробная	7,85
9	Мастер-ванная	9,3
10	Детский сан. узел	5,76
11	Детская 1	17,55
12	Детская 2	16,28
Итого		88,55


Условные обозначения:

- Стены  
○ Вывод канализации

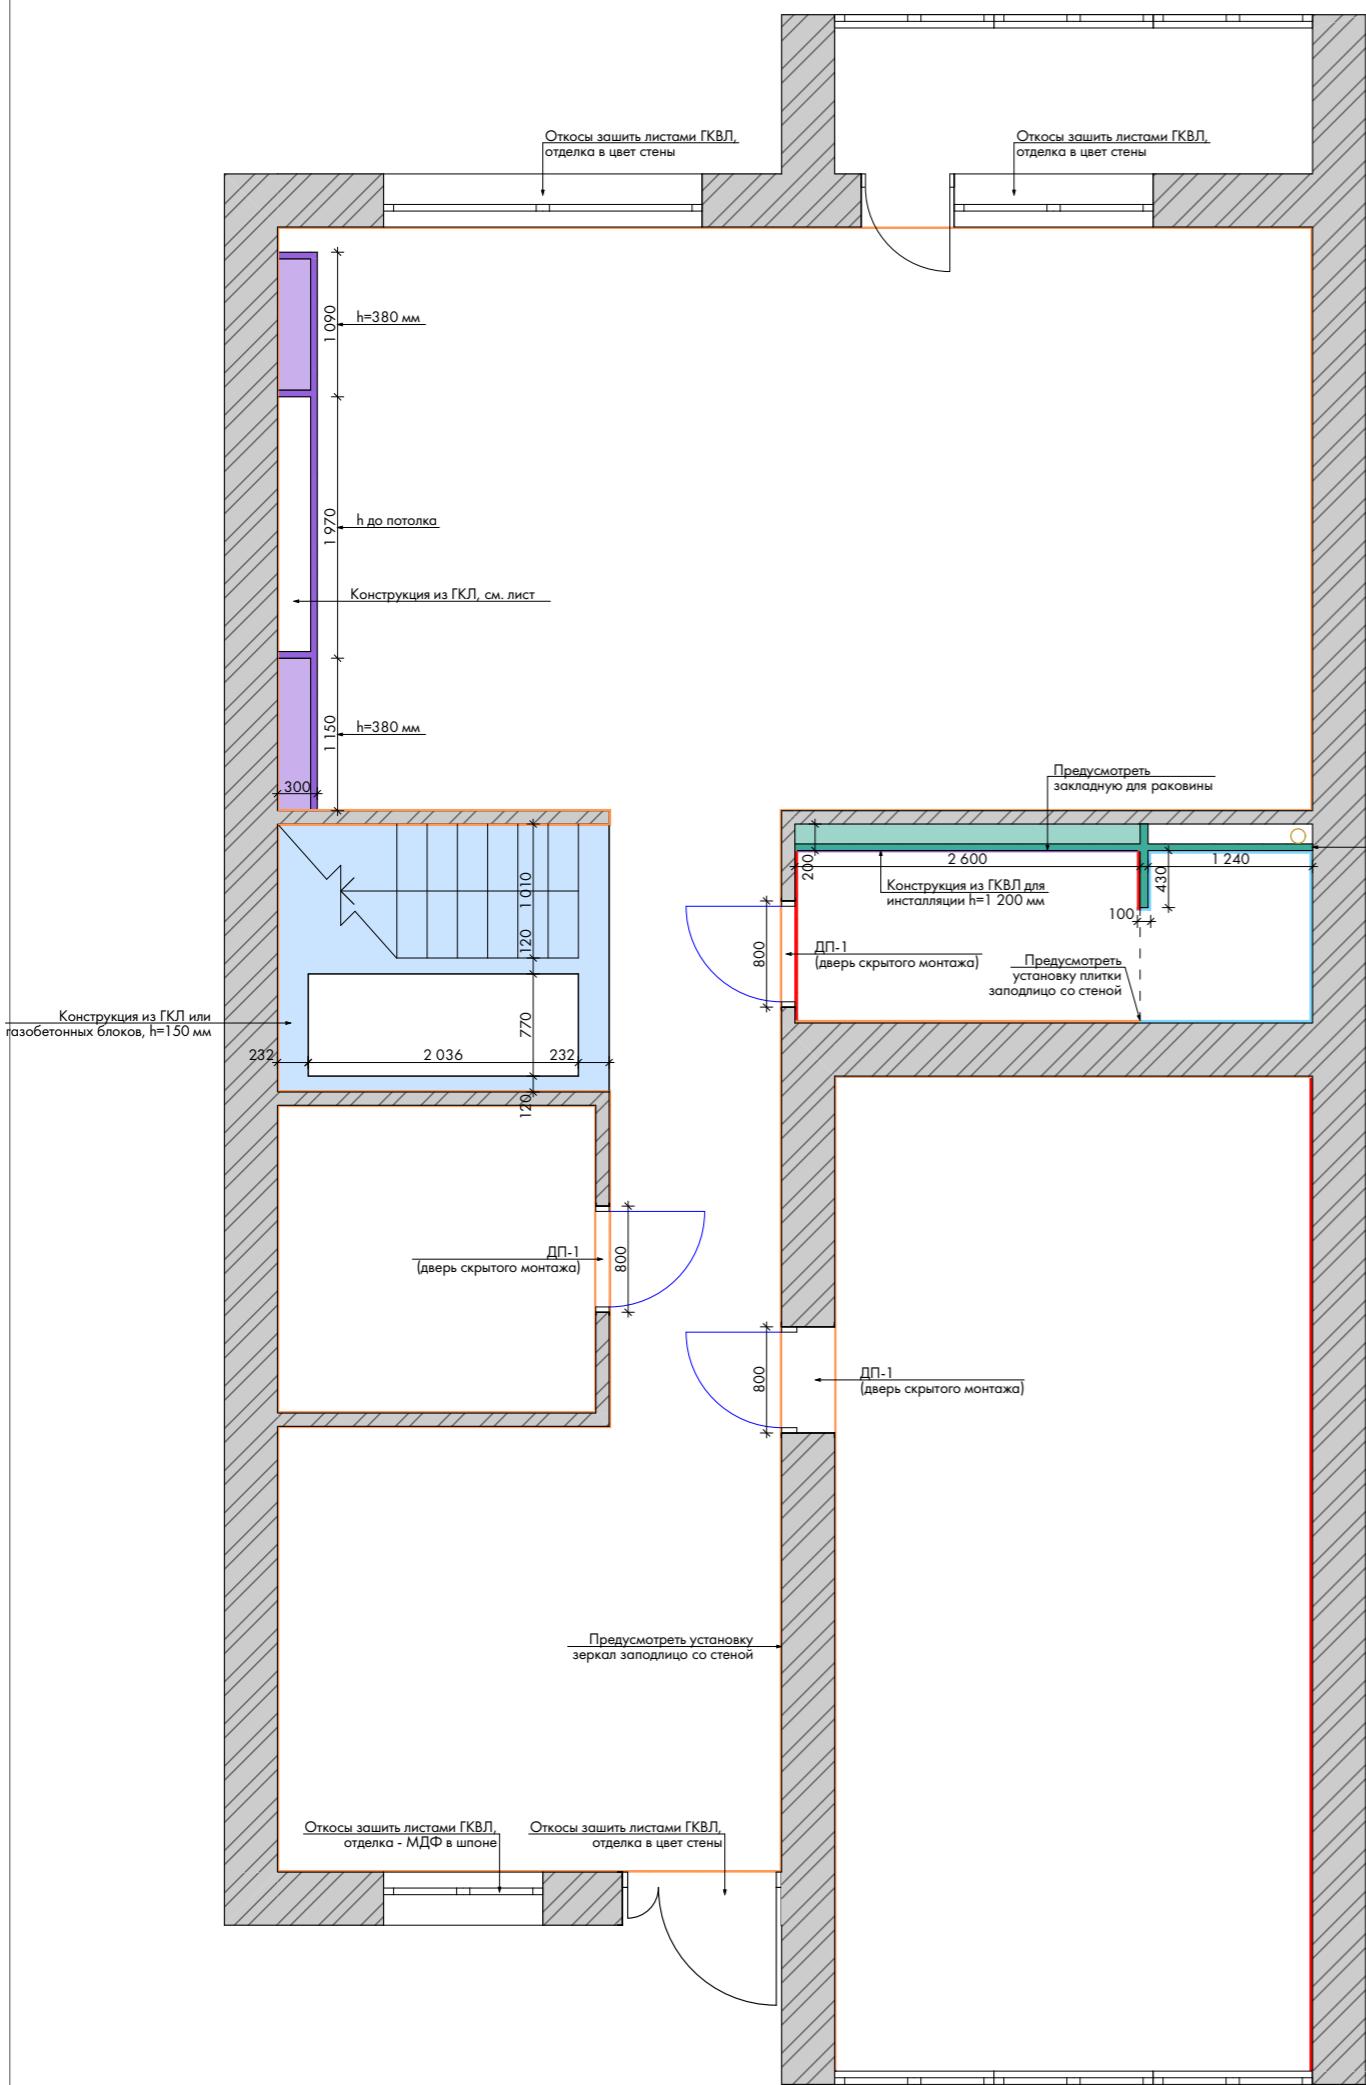

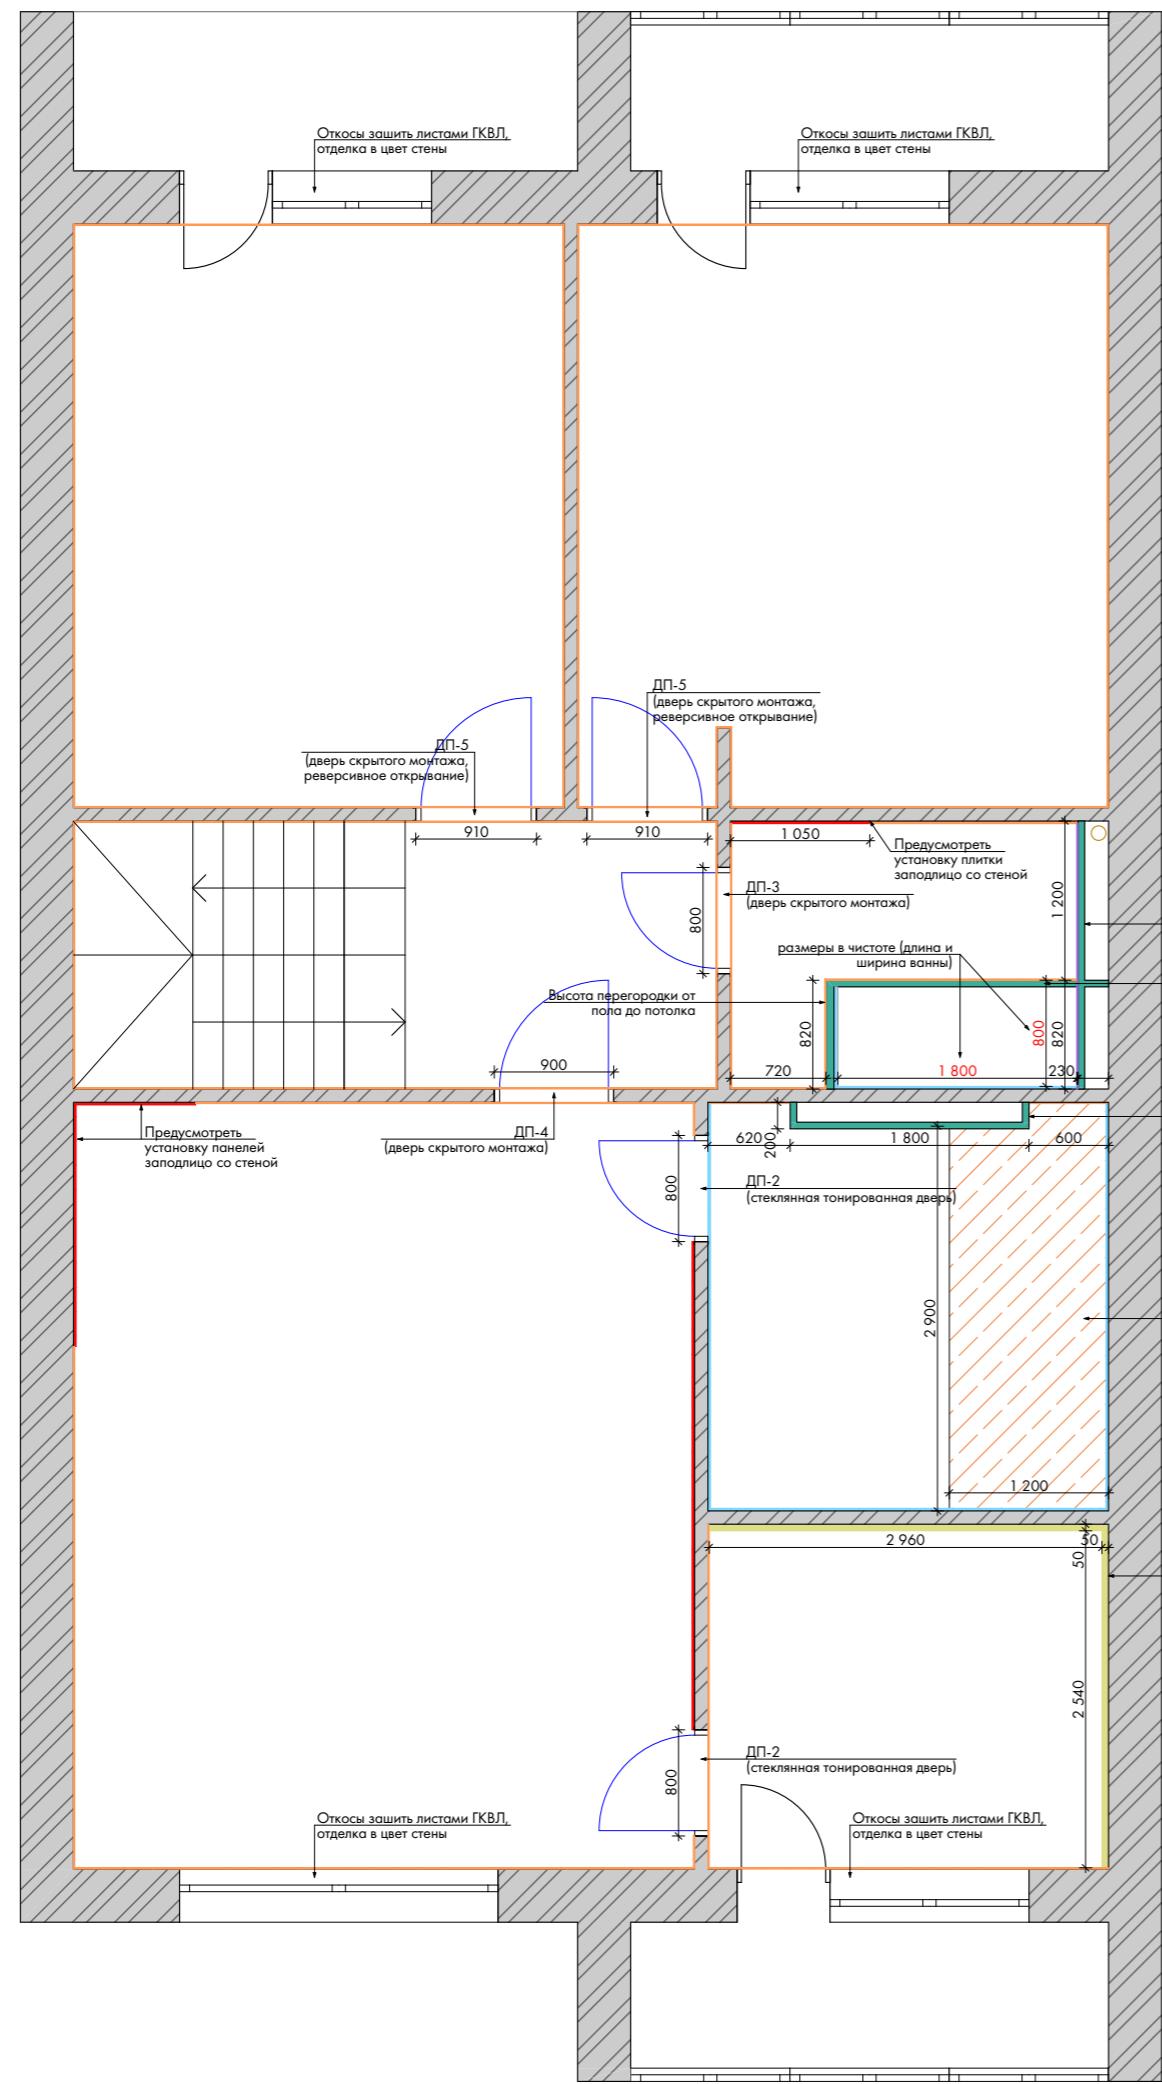

Конструкция в детском сан.узле, вид 1

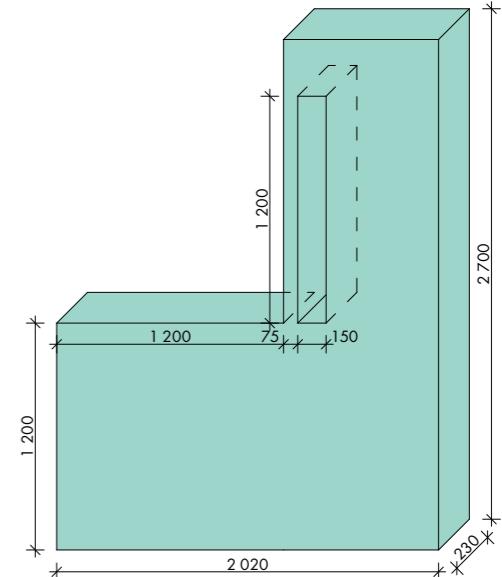Условные обозначения:

- Возводимые ГКВЛ-конструкции на металлокаркасе
- Оштукатуренные стены 10 мм
- Оштукатуренные стены с плиткой 20 мм
- Оштукатуренные стены с панелями 20 мм
- Световое полотно
- Возводимые дверные проемы
- Существующие стены


Примечания:

1. Все стены выровнять, монтажные углы вывести строго под 90°. При возведении стен учитывать технические зазоры.
2. Чертежи разработаны по черновых размерам помещения. Все размеры и привязки возводимых перегородок даны без учета штукатурки и чистовой отделки стен.
3. Подрядные организации осуществляют обмеры самостоятельно на объекте Заказчика.
4. В душевой и зонах укладки теплого пола выполнить гидроизоляцию с заведением на стены не менее 200 мм.
5. ГКВЛ- конструкции в душевой и сан.узле возводить по установленным габаритам сантехники.
6. В местах крепления подвесной мебели и техники предусмотреть закладные детали.
7. В стенах с ТВ до чистовой отделки предусмотреть кабель-каналы для подключения доп.техники.

Ведомость дверных проемов:

Наим.	Размер проема	Размер полотна	Кол-во
ДП-2	800x2600*	700x2600*	2
ДП-3	800x2600*	700x2600*	1
ДП-4	900x2600*	800x2600*	1
ДП-5	910x2600*	800x2600*	2

Дизайн-проект таунхауса 190 кв.	Лист
План монтажа перегородок и конструкций 2 этажа	44

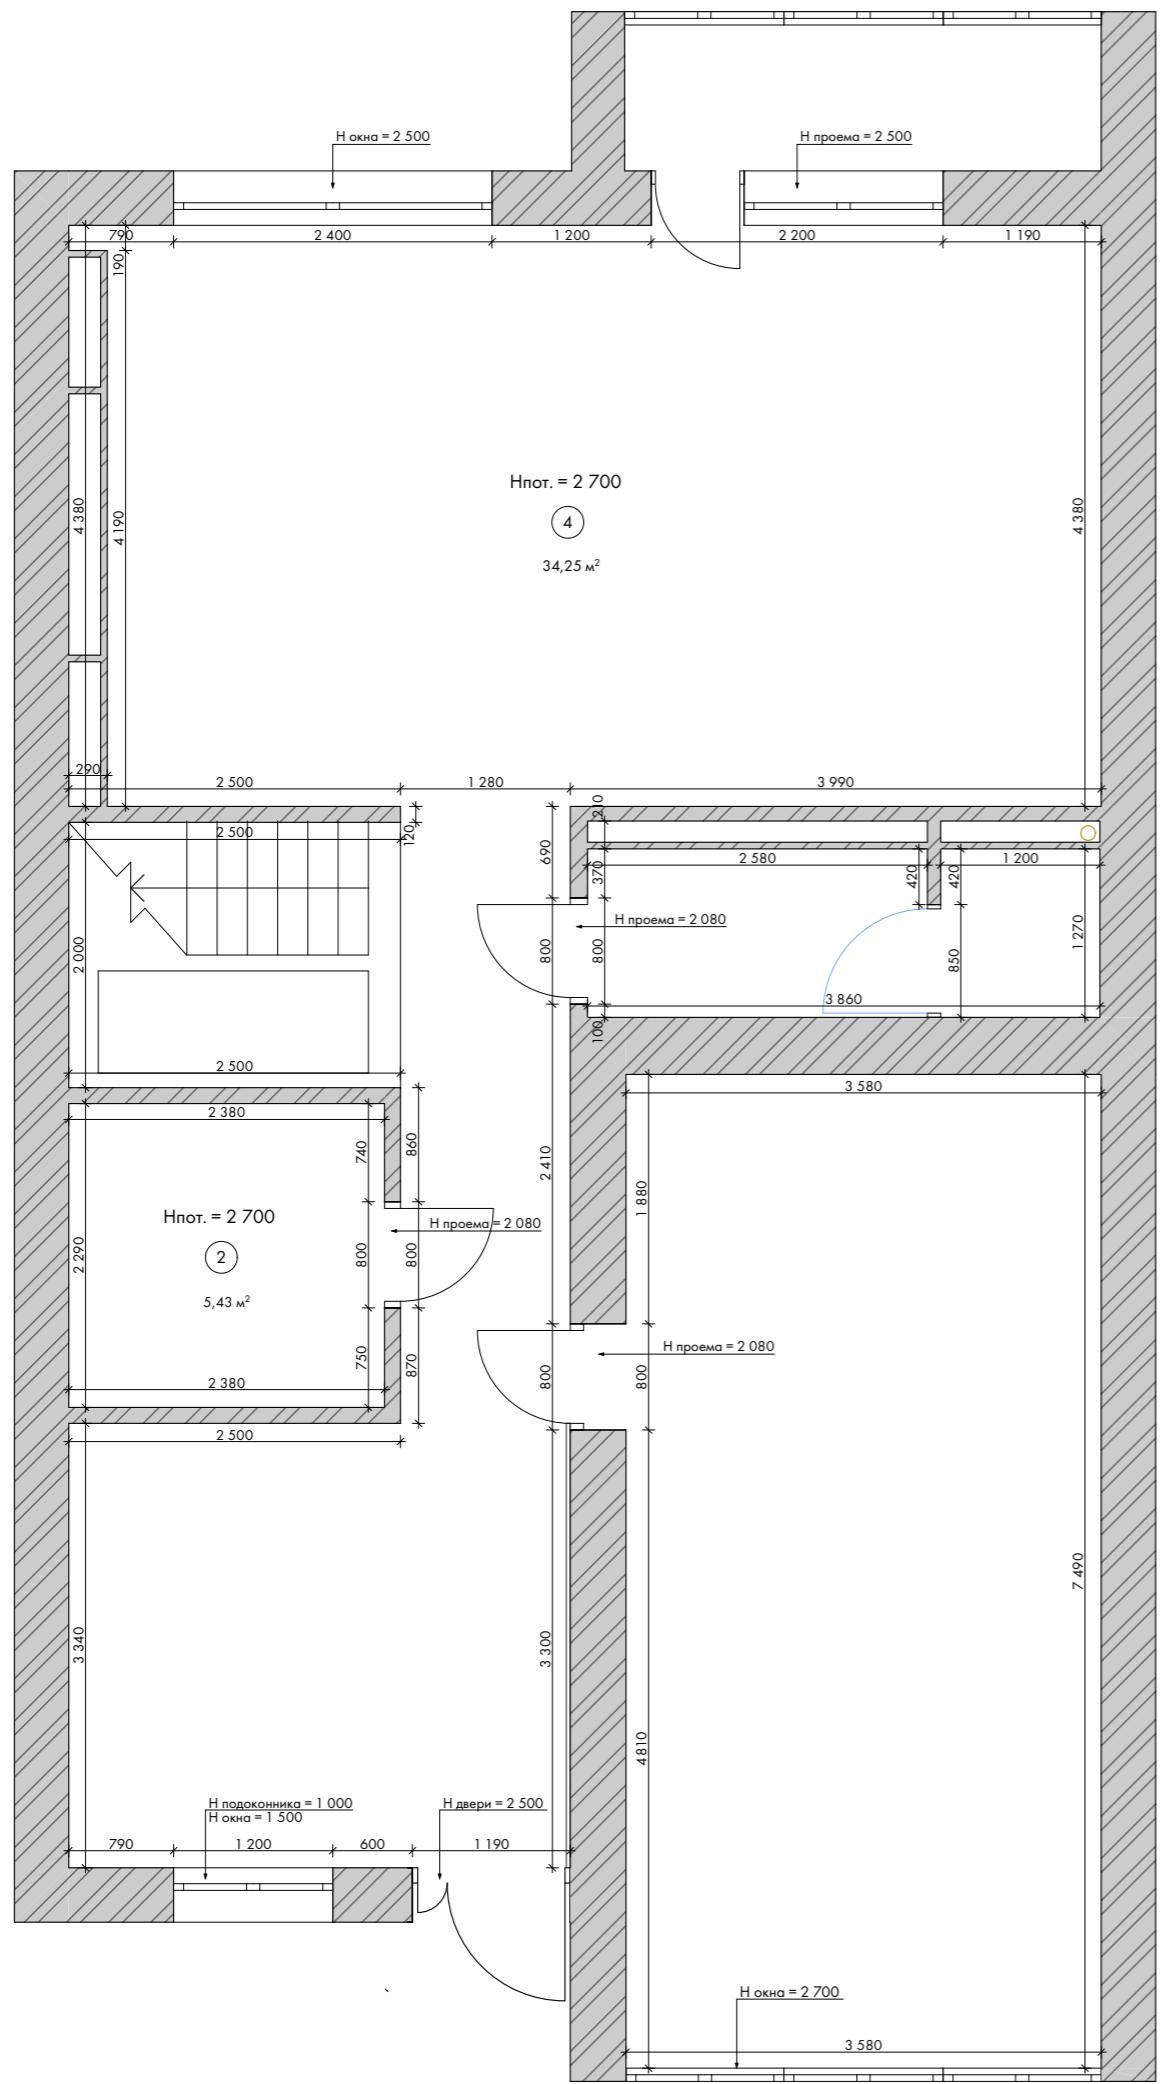
Экспликация помещений:

№ пом.	Наименование	Площадь, м <sup>2</sup>
1	Холл	23,46
2	Гардеробная	5,43
3	Душевая	4,85
4	Кухня-гостиная	34,13
5	Кабинет	27,0
	Итого	94,87

Примечания:

1. Размеры указаны с учетом штукатурки стен 10 мм.
2. Размеры в душевой указаны с учетом штукатурки и плитки 20 мм.

Дизайн-проект таунхауса 190 кв.	Лист
План после реконструкции 1 этажа	45

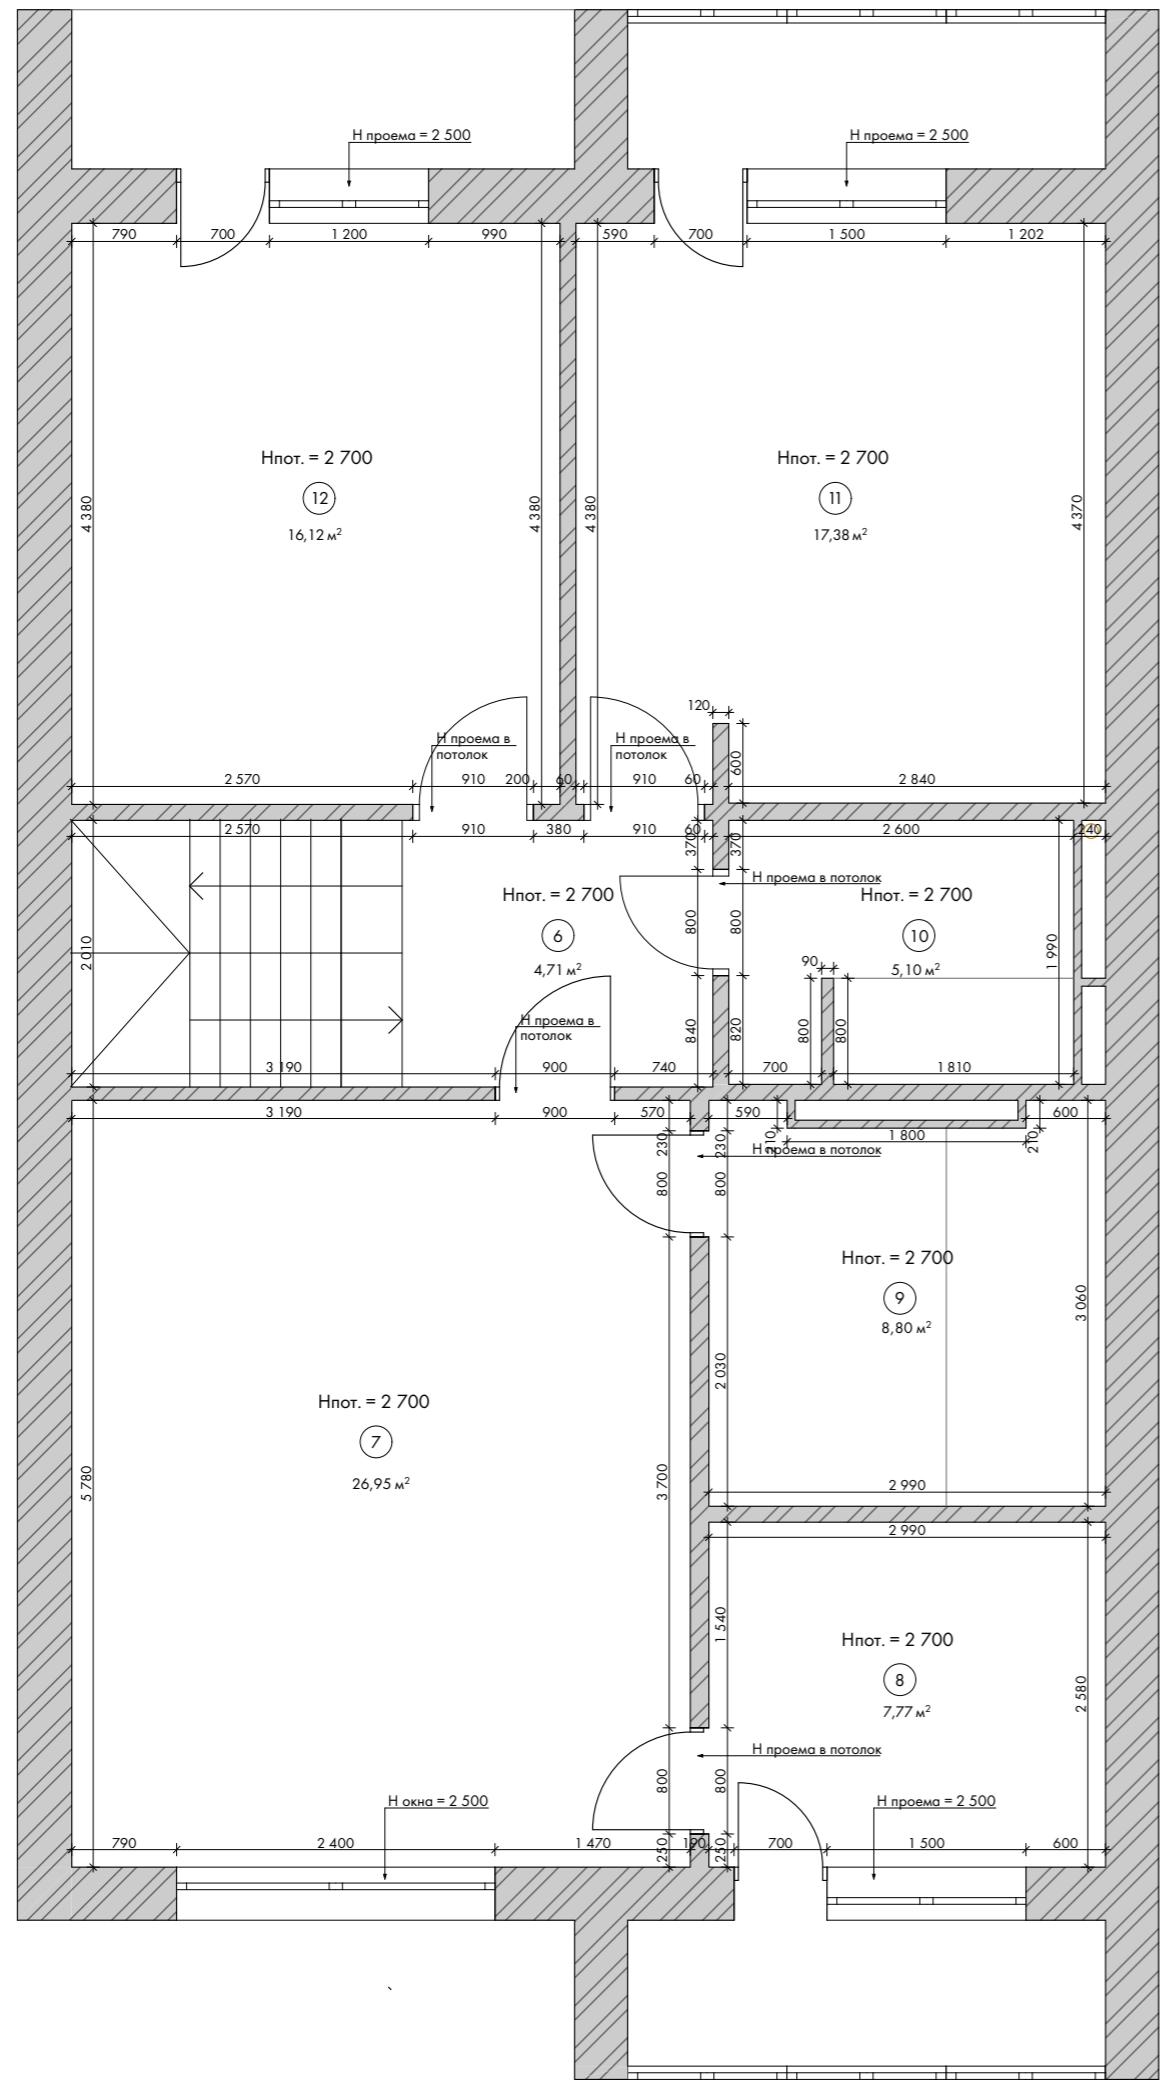
Экспликация помещений:

№ пом.	Наименование	Площадь, м <sup>2</sup>
6	Коридор	4,71
7	Мастер-спальня	26,95
8	Гардеробная	7,77
9	Мастер-ванная	8,8
10	Душевая	5,1
11	Детская комната 1	17,41
12	Детская комната	16,12
	Итого	86,86

Примечания:

1. Размеры указаны с учетом штукатурки стен 10 мм.
2. Размеры в душевой указаны с учетом штукатурки и плитки 20 мм.

Дизайн-проект таунхауса 190 кв.	Лист
План после реконструкции 2 этажа	46

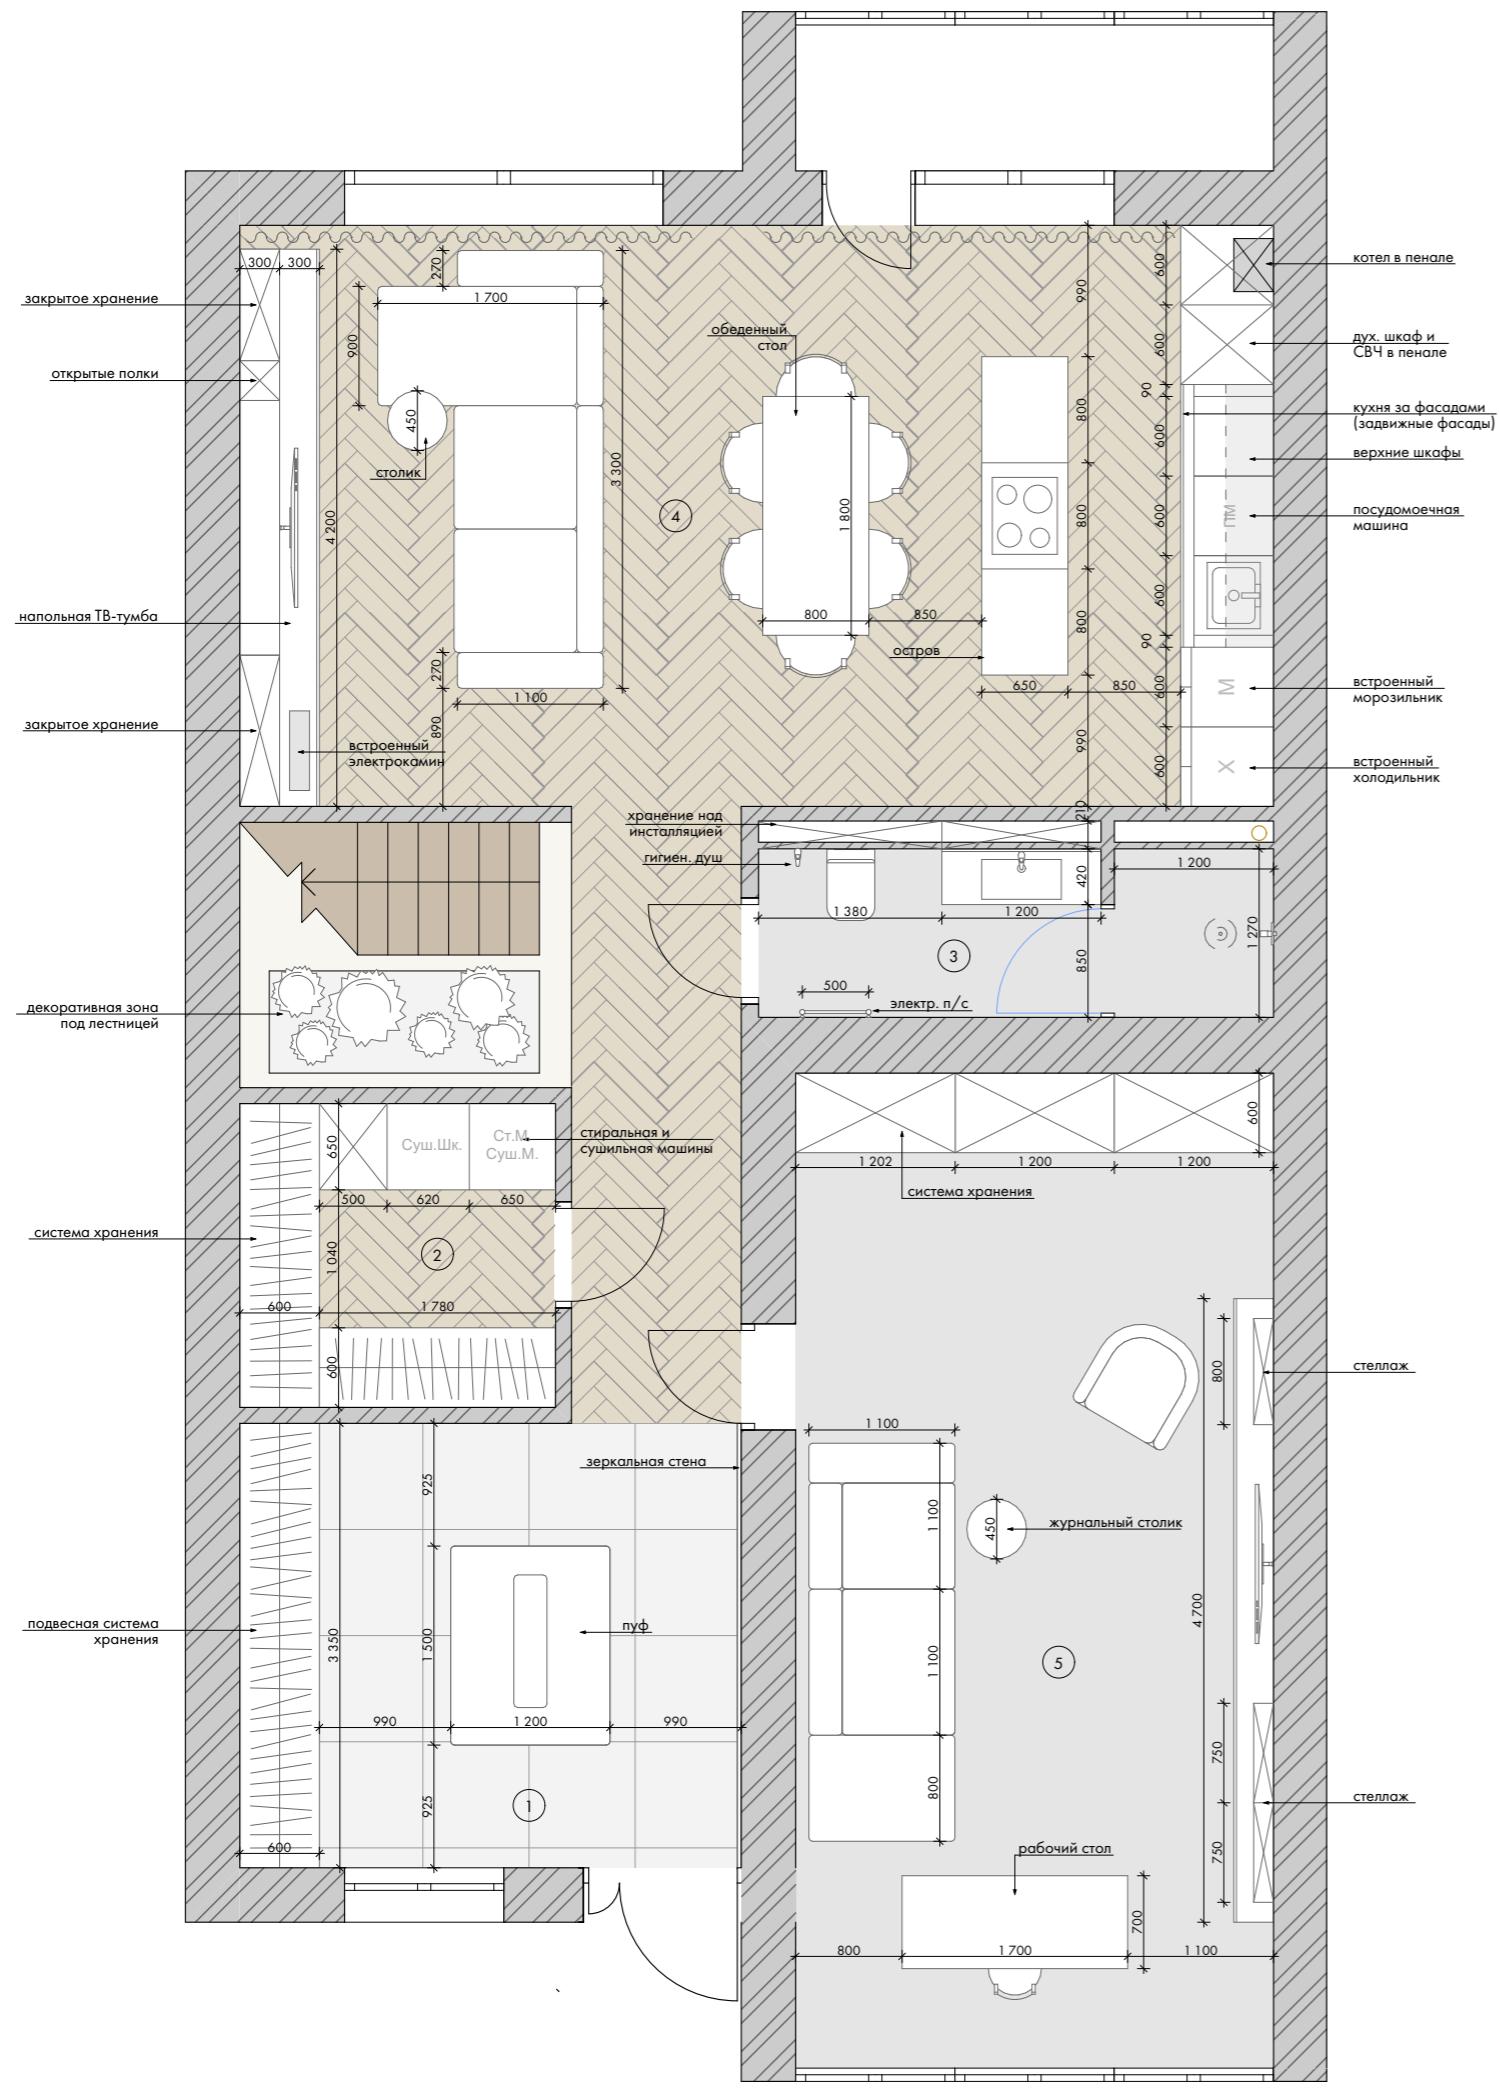


### Экспликация помещений:

№ пом.	Наименование	Площадь, м <sup>2</sup>
1	Холл	23,46
2	Гардеробная	5,43
3	Душевая	4,85
4	Кухня-гостиная	34,13
5	Кабинет	27,0
	Итого	94,87

### Примечания:


- Размеры мебели носят эскизный характер. Закупку мебели производить после чистовой отделки. Мебель на заказ устанавливается фирмой-изготовителем только после дополнительно снятых обмеров специалистами.
- План расстановки мебели разработан по обмерочным размерам, не учитывая выравнивание стен, полов и потолков, соответственно, размеры помещений после отделки могут варьироваться с погрешностью 2-10 см.
- Месторасположение котла указано предположительное.

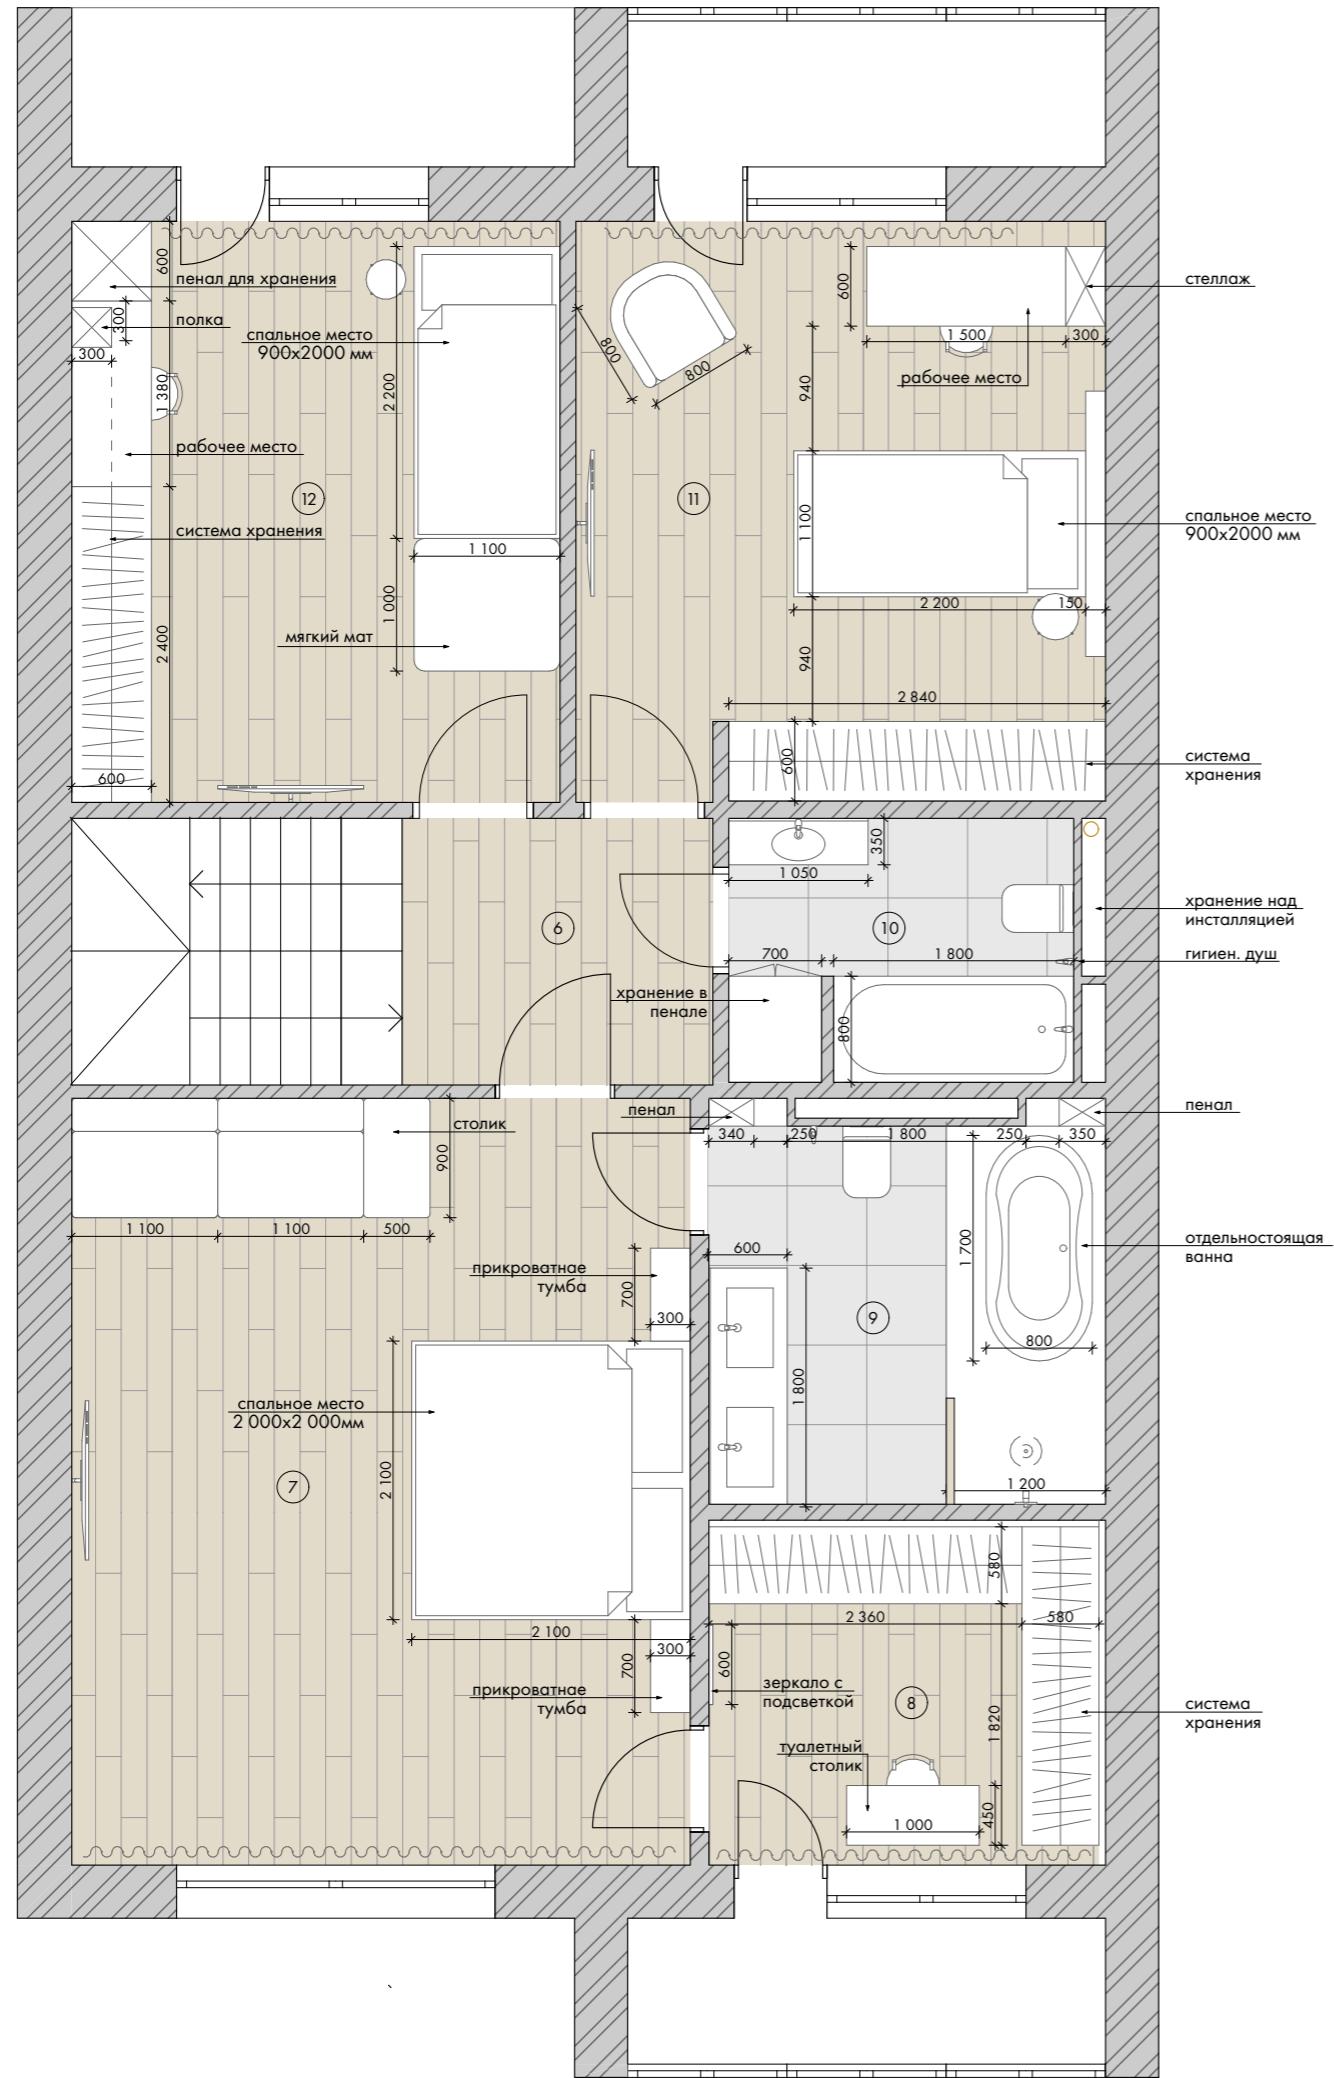Экспликация помещений:

№ пом.	Наименование	Площадь, м <sup>2</sup>
6	Коридор	4,71
7	Мастер-спальня	26,95
8	Гардеробная	7,77
9	Мастер-ванная	8,8
10	Душевая	5,1
11	Детская комната 1	17,41
12	Детская комната	16,12
	Итого	86,86

Примечания:

1. Размеры мебели носят эскизный характер. Закупку мебели производить после чистовой отделки. Мебель на заказ устанавливается фирмой-изготовителем только после дополнительно снятых обмеров специалистами.
2. План расстановки мебели разработан по обмерочным размерам, не учитывая выравнивание стен, полов и потолков, соответственно, размеры помещений после отделки могут варьироваться с погрешностью 2-10 см.
3. Месторасположение котла указано предположительное.

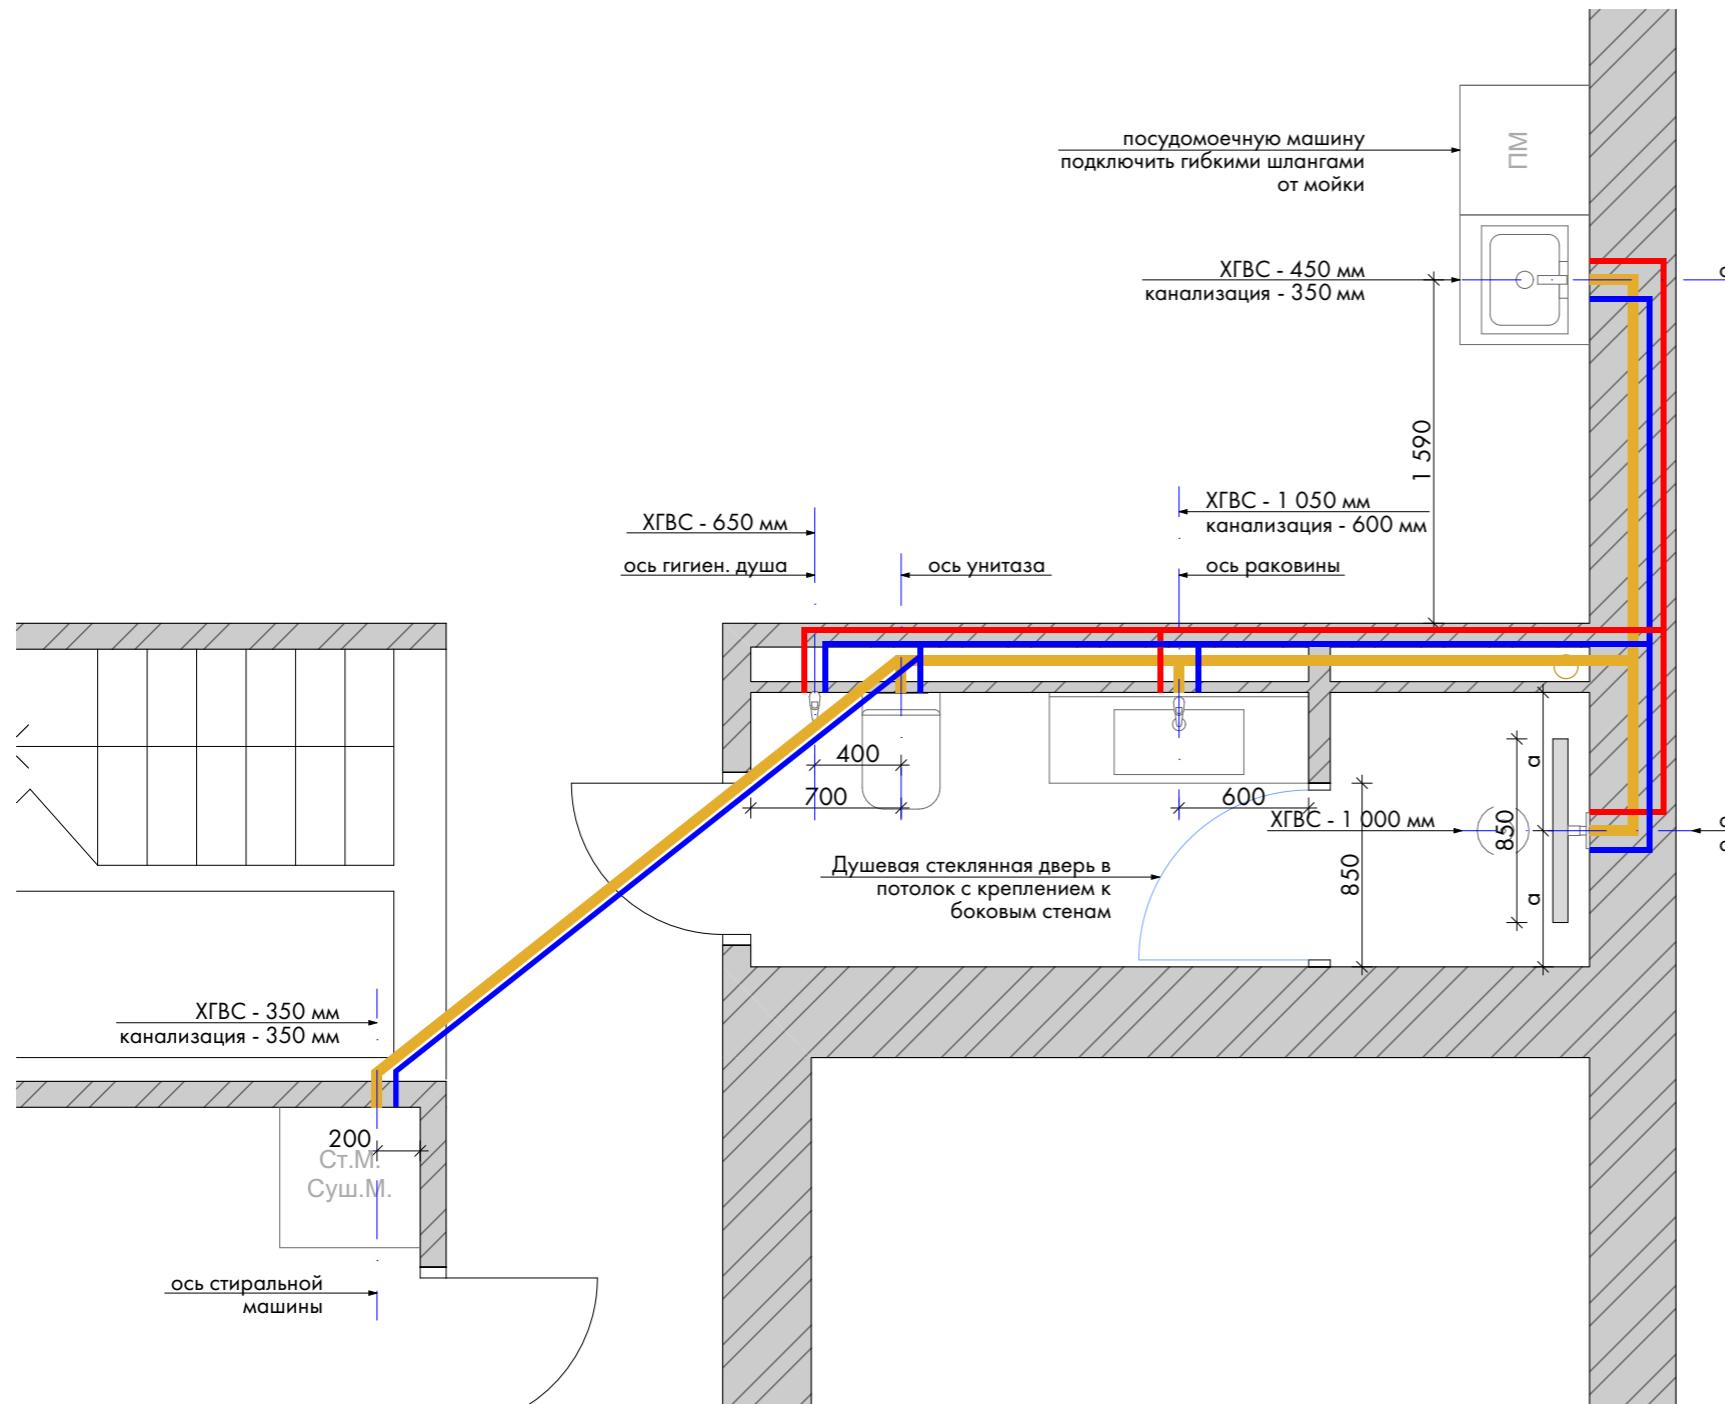Примечания:





1. Гидроизоляция обязательно должна быть выполнена: по всей поверхности пола, с заходом на стены не менее 200 мм от поверхности пола, на участках стен за раковинами и в душевой на высоту не менее 200 мм выше источника воды (смесителя или самой высокой точки душевой лейки).


Выход ХВС и ГВС для раковины в ванной на высоте 1050 мм, для душевой стойки - 1000 мм, для гигиенического душа 650 мм, для стиральной машины 350 мм.

Выход канализации для раковины в ванной на высоте 600 мм, для стиральной машины 350 мм.


Выход канализации на кухне на высоте 350 мм, ХВС и ГВС - 450 мм.

На схеме указаны привязки к центру сан.тех.изделий и приборов. ТОЧНОЕ РАСПОЛОЖЕНИЕ ОТНОСИТЕЛЬНО ЦЕНТРА И ВЫСОТУ ВЫВОДОВ СМ. В ТЕХНИЧЕСКОЙ ДОКУМЕНТАЦИИ НА КАЖДОЕ ИЗДЕЛИЕ. Схему смотреть вместе с развертками помещений.

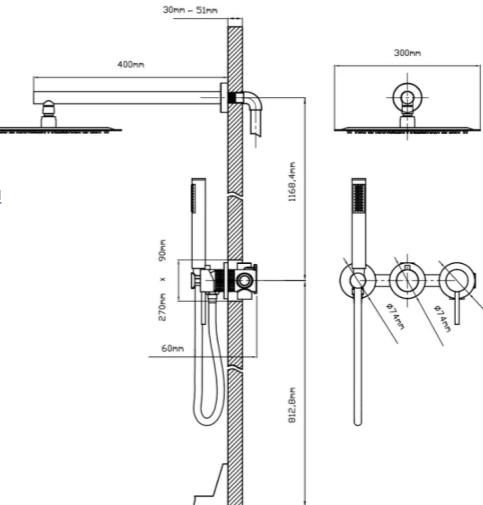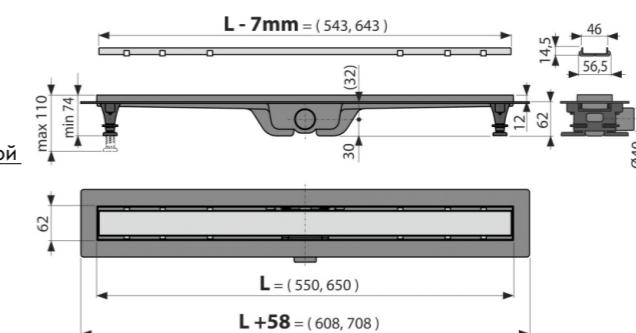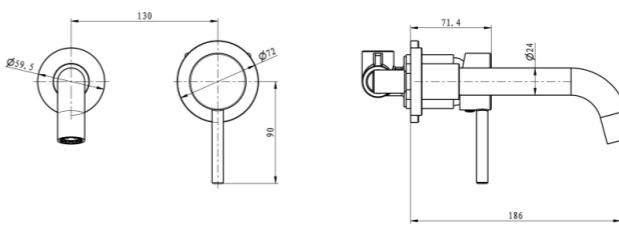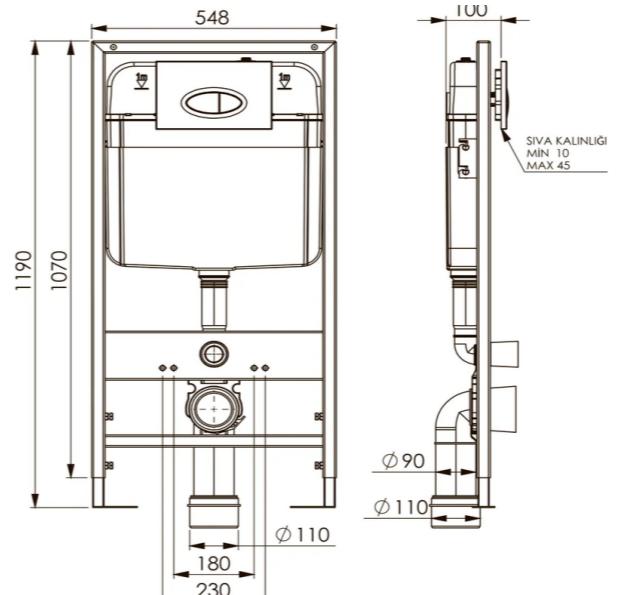
Душевая стойкаТрапСмеситель для раковиныИнсталляция

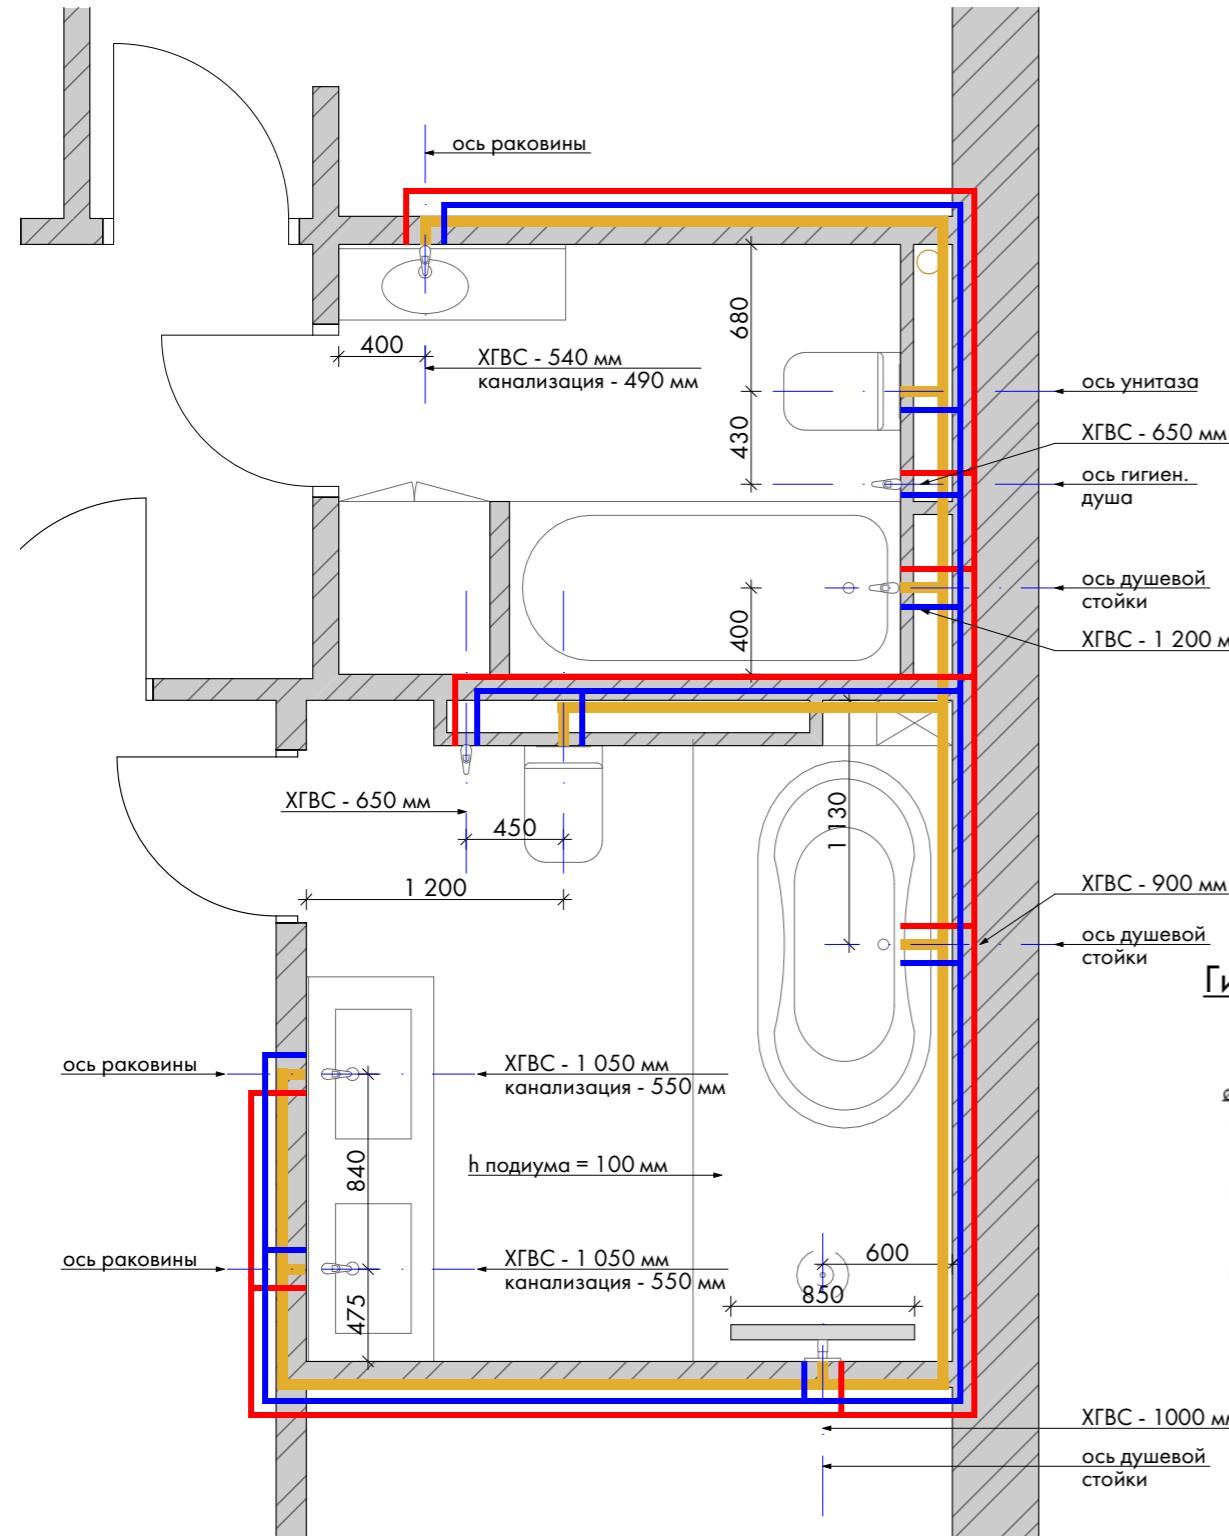


## Смеситель для раковины в мастер-сан.узел

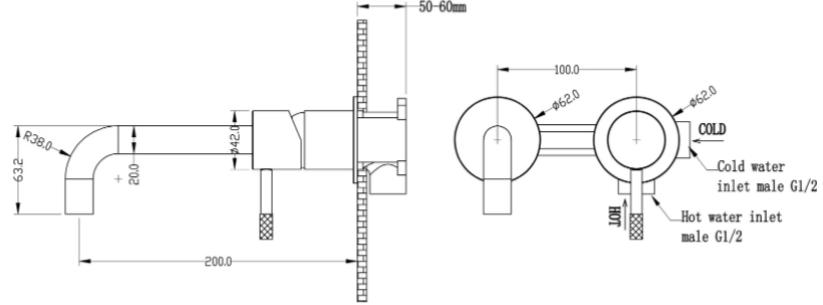


Раковина в мастер-санузел K • STUDIO

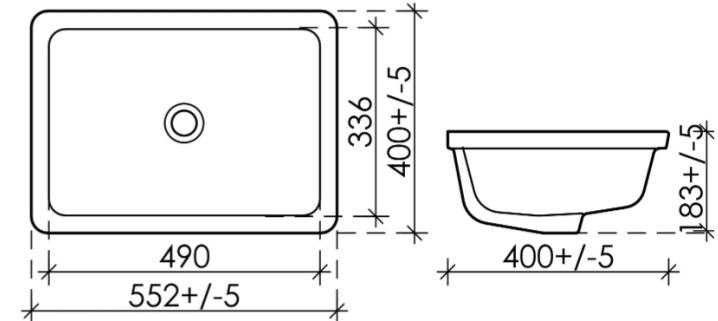


## Смеситель для ванны в мастер-сан.узел

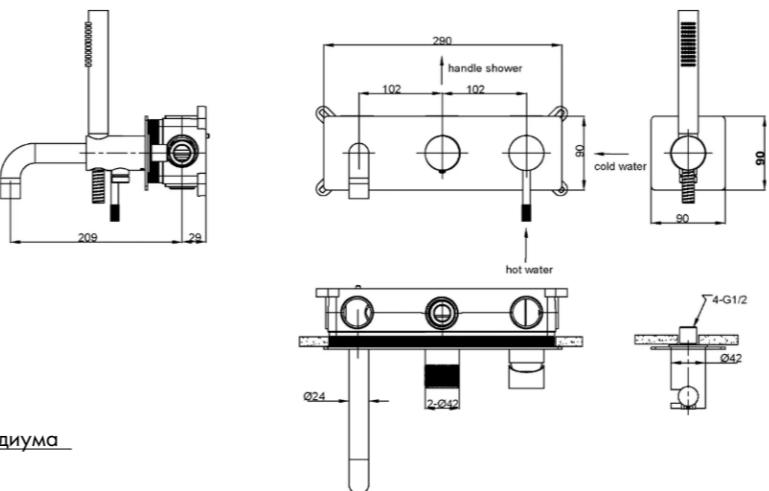


## Гигиенический душ в сан.узлы

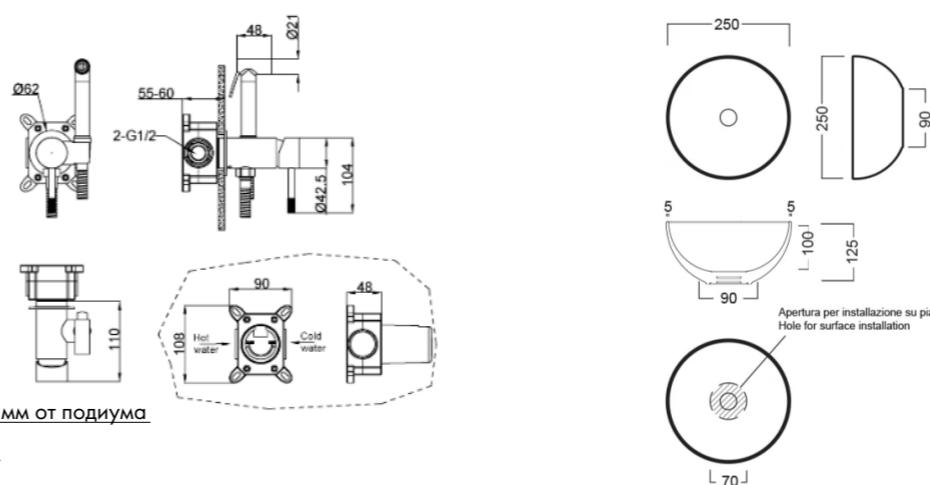


## Раковина в детский сан.узел

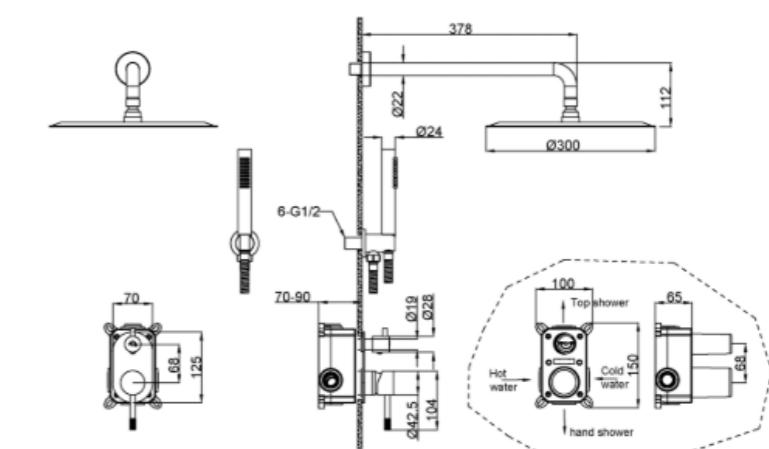

## Инсталляция в сан.узлы

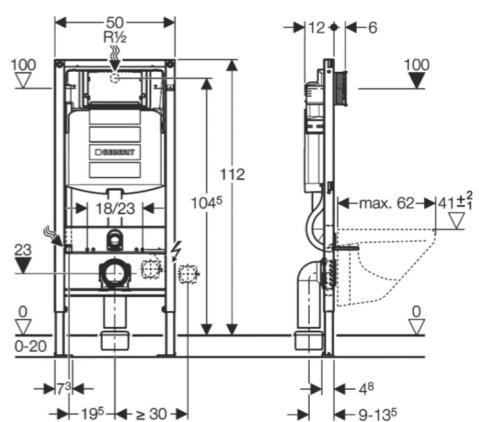

## Смеситель в детский сан. узел

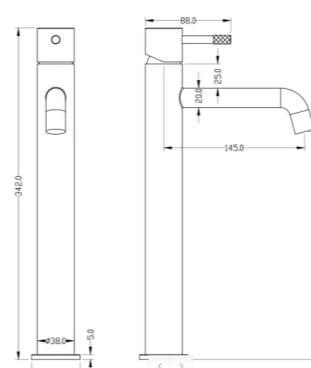


### Примечания:

1. Гидроизоляция обязательно должна быть выполнена: по всей поверхности пола, с заходом на стены не менее 200 мм от поверхности пола, на участках стен за раковинами и в душевой на высоту не менее 200 мм выше источника воды (смесителя или самой высокой точки душевой лейки).

Вывод ХВС и ГВС для раковины в мастер-сан.узле на высоте 1050 мм, для душевой стойки - 1000 мм от уровня подиума, для душевой стойки в детском сан.узле - 1200мм, для гигиенического душа 650 мм, для ванны - 900 мм от уровня подиума.

Вывод канализации для раковины в мастер-сан.узле на высоте 550 мм, для раковины в детском сан.узле - 490 мм.

На схеме указаны привязки к центру сан.тех.изделий и приборов. ТОЧНОЕ РАСПОЛОЖЕНИЕ ОТНОСИТЕЛЬНО ЦЕНТРА И ВЫСОТУ ВЫВОДОВ СМ. В ТЕХНИЧЕСКОЙ ДОКУМЕНТАЦИИ НА КАЖДОЕ ИЗДЕЛИЕ. Схему смотреть вместе с развертками помещений.

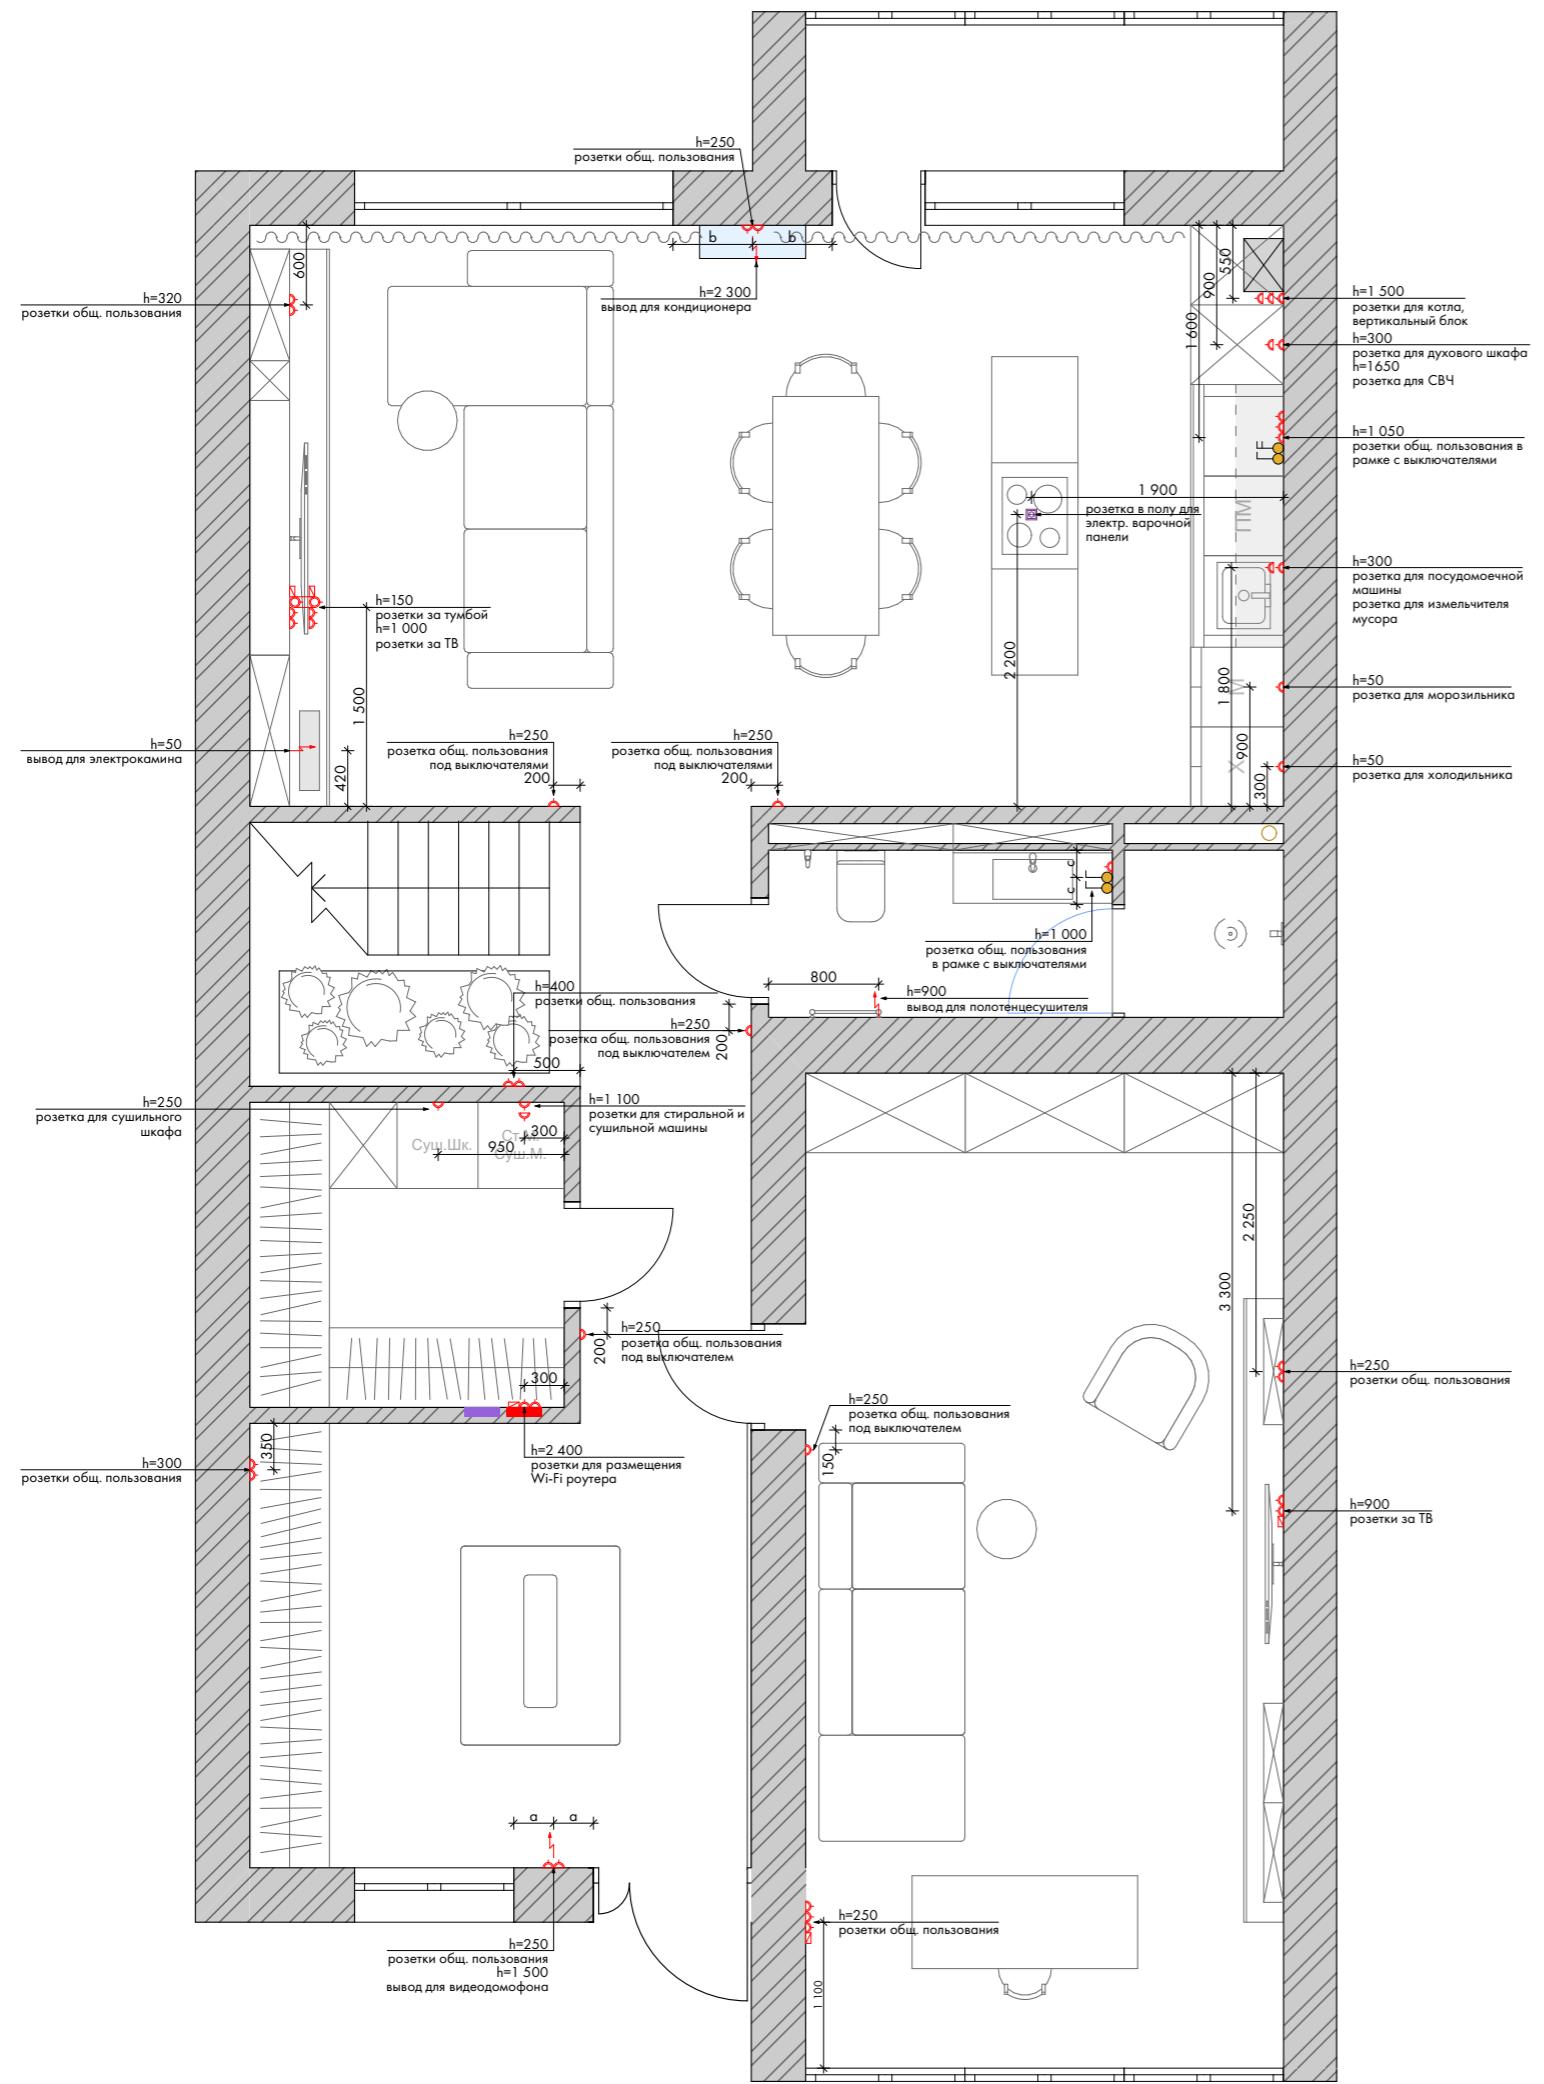

### Условные обозначения:

- Розетка 220V - 45 шт.
  - Интернет-розетка (RJ-45) - 5 шт.
  - HDMI-розетка - 2 шт.
  - Вывод электропроводки - 9 шт.
  - Электрический щит
  - Слаботочный щит
  - Внутренний блок кондиционера

### Примечания:


1. Чертеж смотреть вместе с развертками помещений.
  2. Привязка указана к центру установки розеток.
  3. Высота установки розеток 250 мм, либо другая, если указано на чертеже.
  4. Одноименные буквенные размеры выдержать одинаковыми.
  5. Низ электрического и слаботочного щита на высоте 1 200 мм.

Дизайн-проект таунхауса 190 кв.

Лист

## План размещения электрооборудования 1 этажа


51

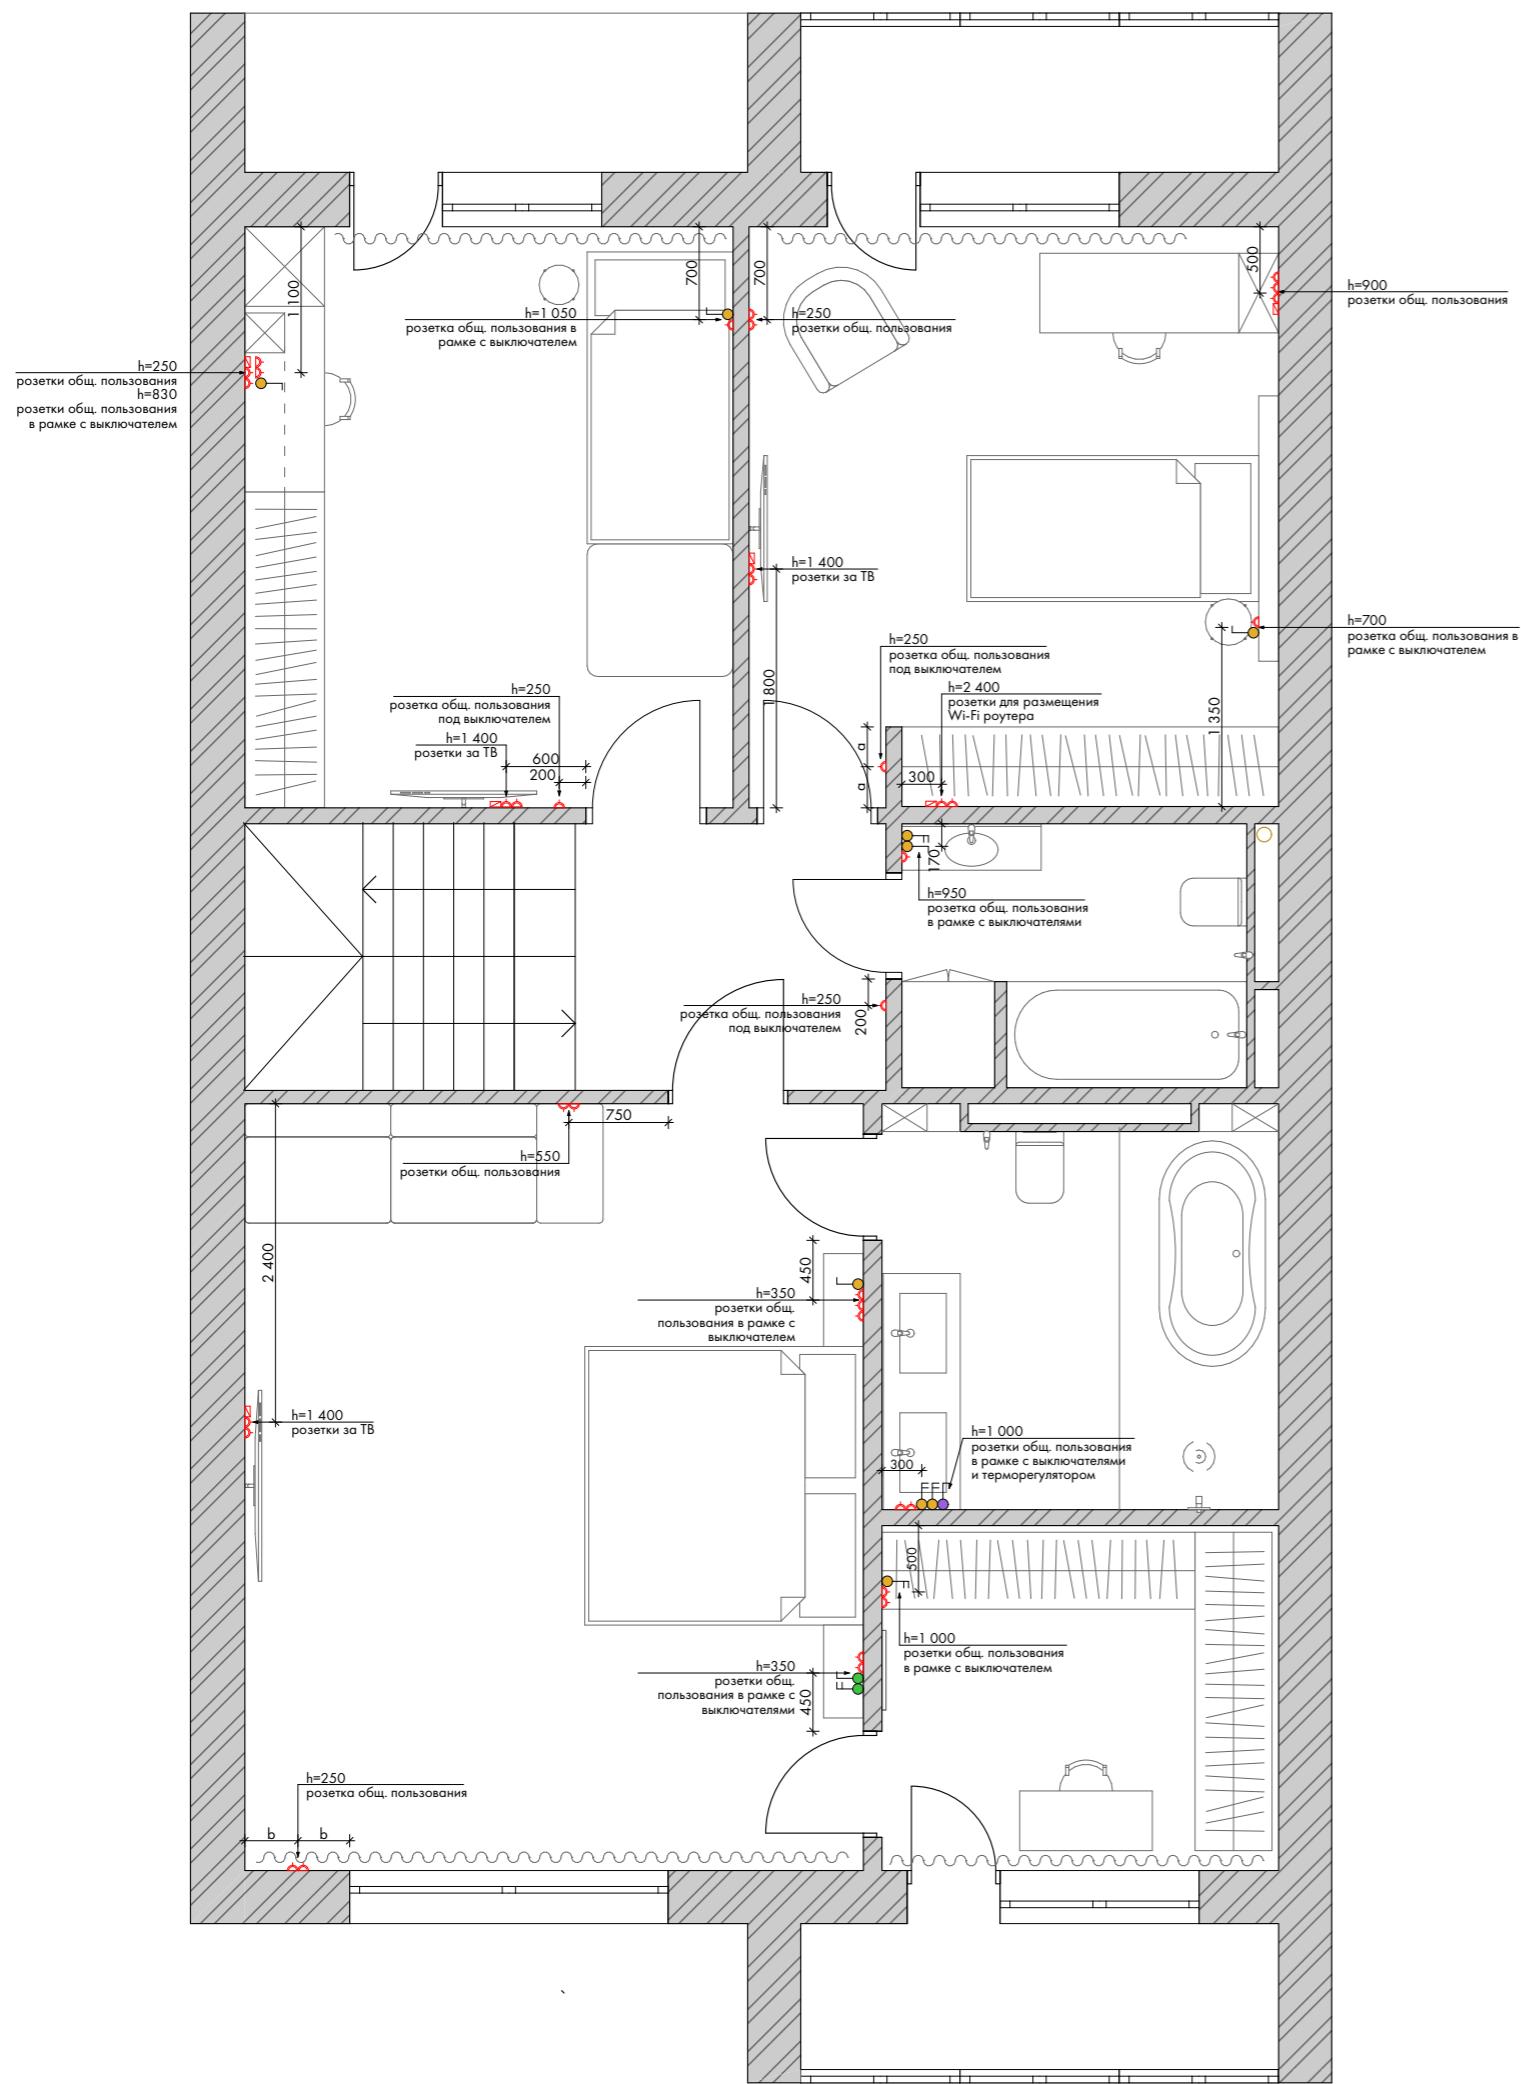**Условные обозначения:**

- Розетка 220V - 36 шт.
- Интернет-розетка (RJ-45) - 6 шт.

**Примечания:**


1. Чертеж смотреть вместе с развертками помещений.
2. Привязка указана к центру установки розеток.
3. Высота установки розеток 250 мм, либо другая, если указано на чертеже.
4. Одноименные буквенные размеры выдержать одинаковыми.
5. Низ электрического и слаботочного щита на высоте 1 200 мм.

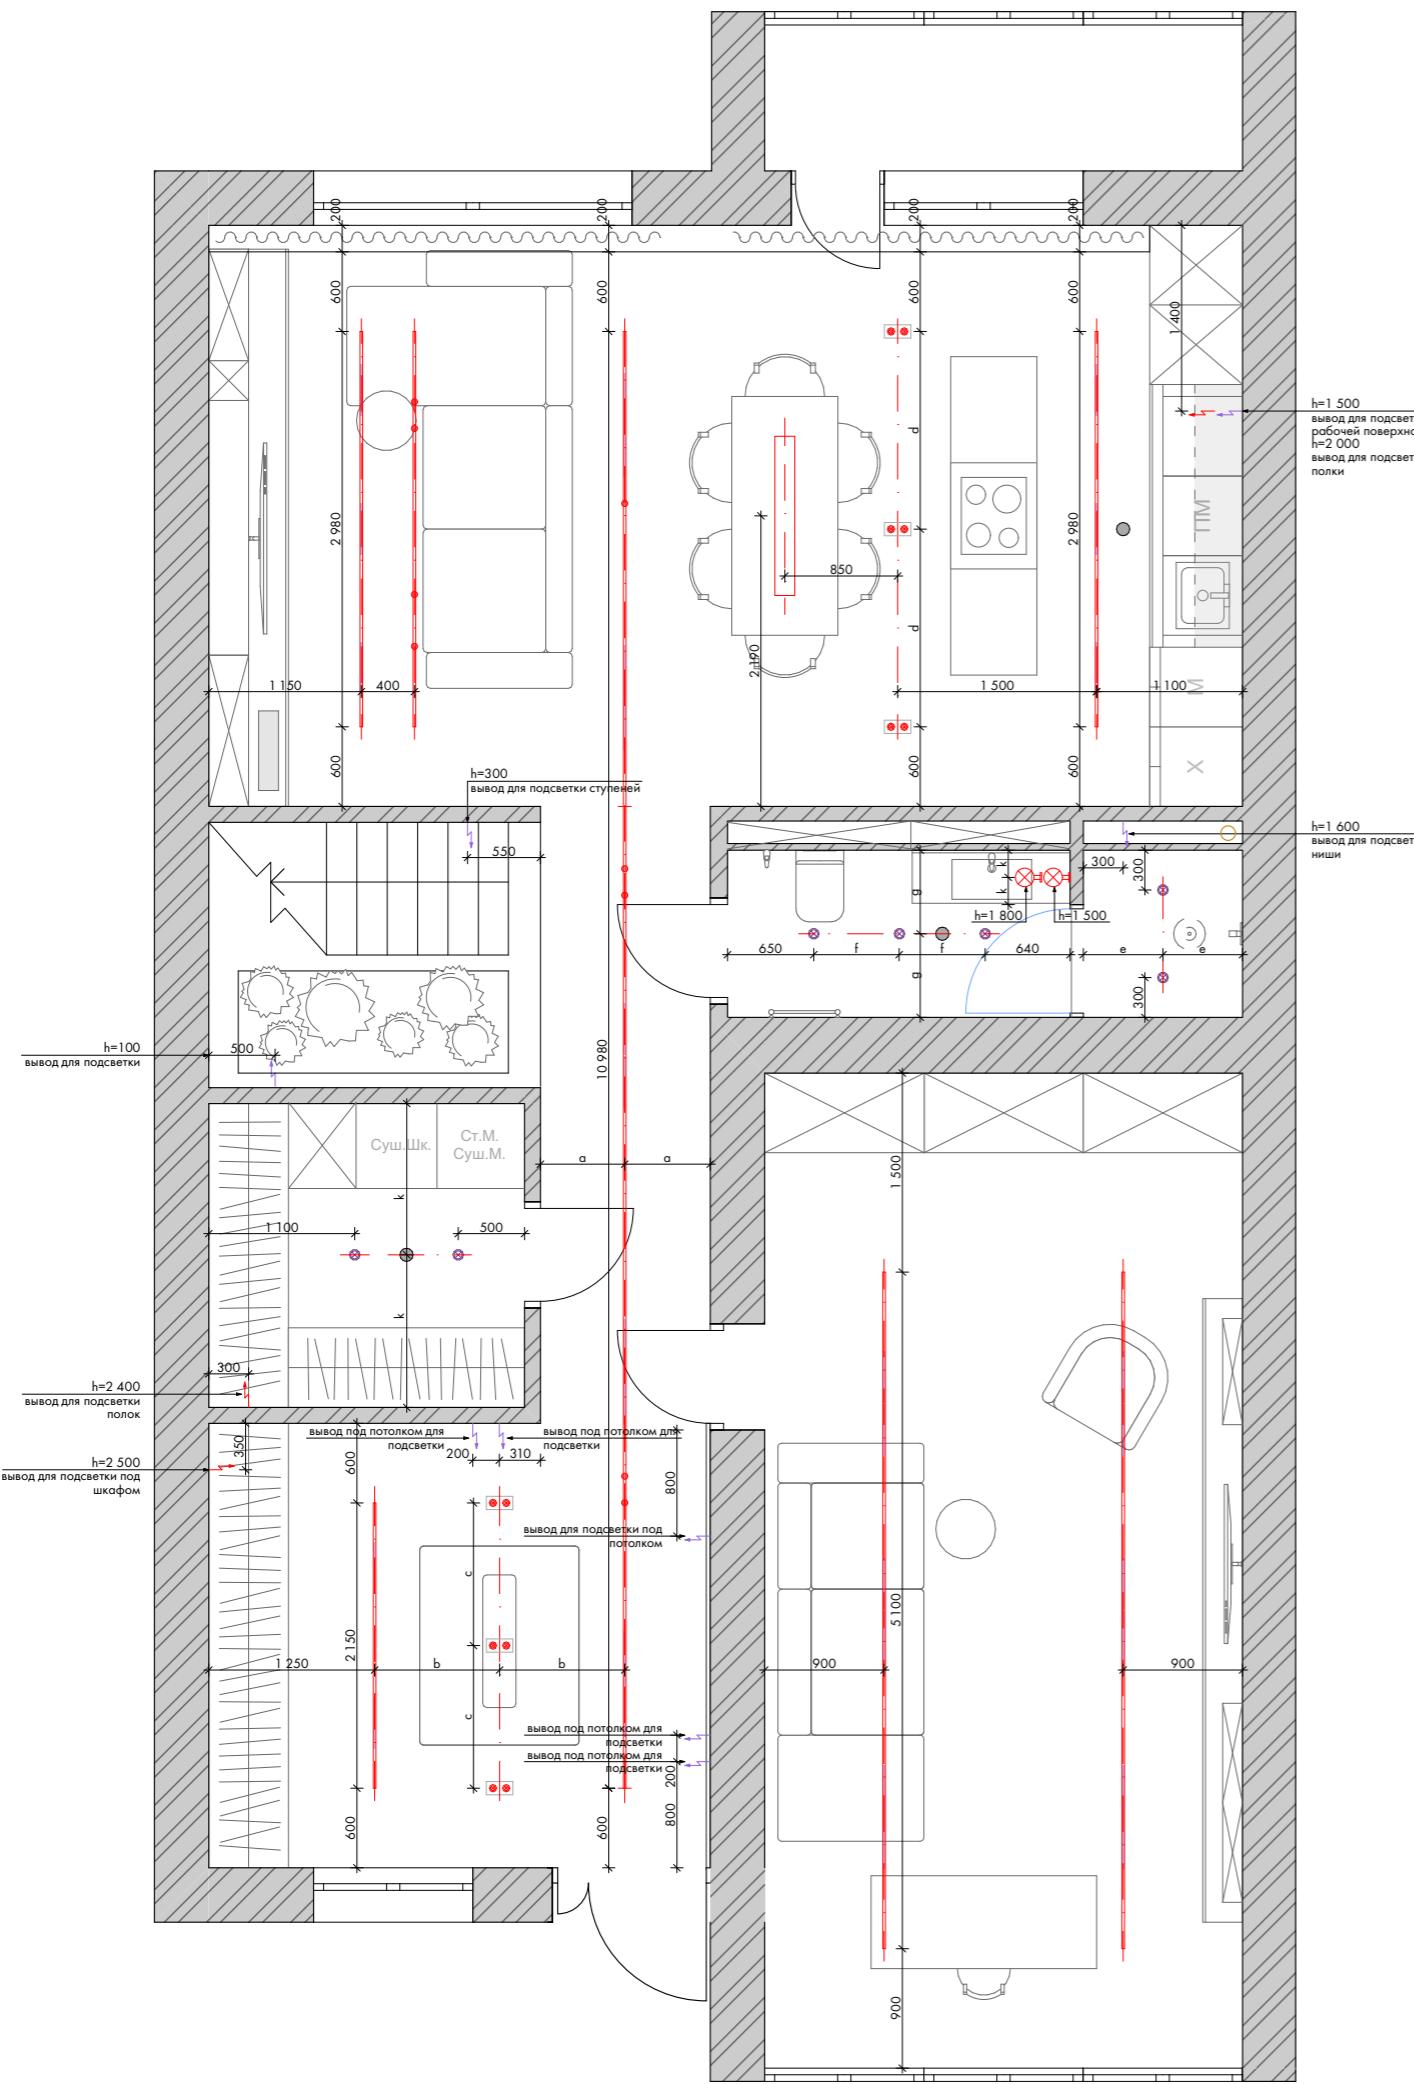Условные обозначения:

- Встроенный двойной точечный светильник (для ГКЛ-потолка) - 6 шт.
- Встроенный точечный светильник (для натяжного потолка) - 7 шт.
- Подвесной светильник - 1 шт.
- Встраиваемый шинопровод (для ГКЛ-потолка)
- Бра - 2 шт.
- Вывод подсветки 220V - 3 шт.
- Вывод подсветки 24V - 8 шт.

Примечания:

1. Чертеж смотреть вместе с развертками помещений.
2. Привязка указана к центру установки светильников.
3. Точные размеры врезки светильников смотреть в инструкции к каждой модели индивидуально.
4. Для возможности редактирования рекомендуется оставлять выводы достаточной длины.
5. Одноименные буквенные размеры выдержать одинаковыми.
6. Предусмотреть 2 ввода питания для длинной линии шинопровода в кухне-гостиной и прихожей для включения двумя разными выключателями.

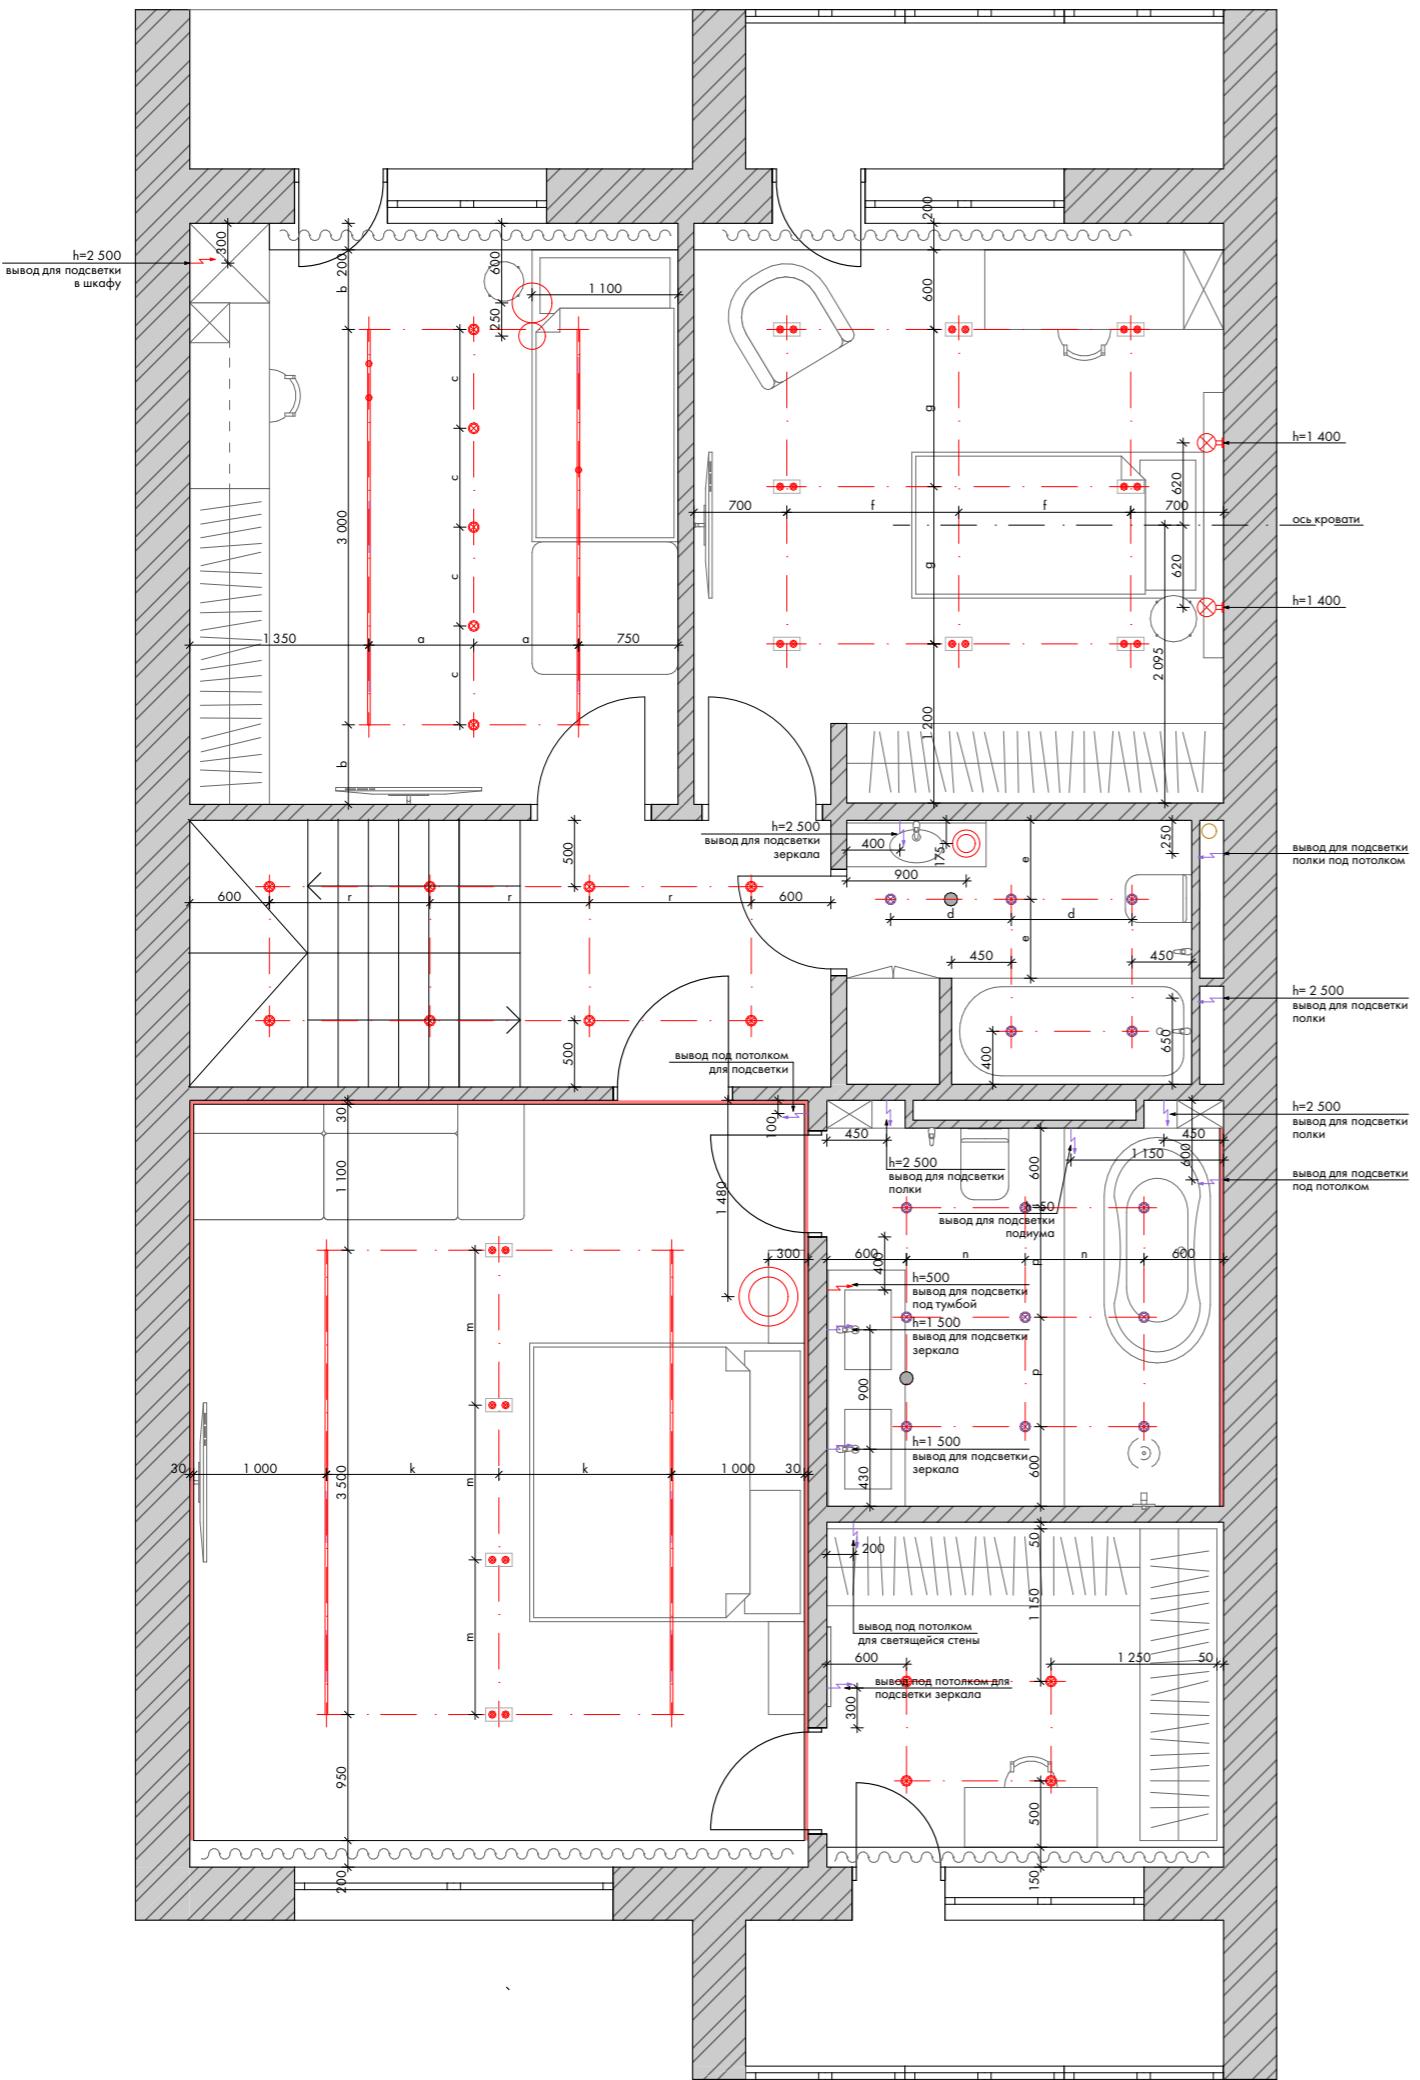


## Условные обозначения:

-  Встроенный двойной точечный светильник (для ГКЛ-потолка) - 12 шт.
  -  Встроенный точечный светильник (для ГКЛ-потолка) - 17 шт.
  -  Встроенный точечный светильник (для натяжного потолка) - 14 шт.
  -  Подвесной светильник - 2 шт.
  -  Встраиваемый шинопровод (для ГКЛ-потолка)
  -  Бра - 2 шт.
  -  Вывод подсветки 220V - 2 шт.
  -  Вывод подсветки 24V - 11 шт.

### Примечания:


1. Чертеж смотреть вместе с развертками помещений.
  2. Привязка указана к центру установки светильников.
  3. Точные размеры врезки светильников смотреть в инструкции к каждой модели индивидуально.
  4. Для возможности редактирования рекомендуется оставлять выводы достаточной длины.
  5. Одноименные буквенные размеры выдержать одинаковыми.

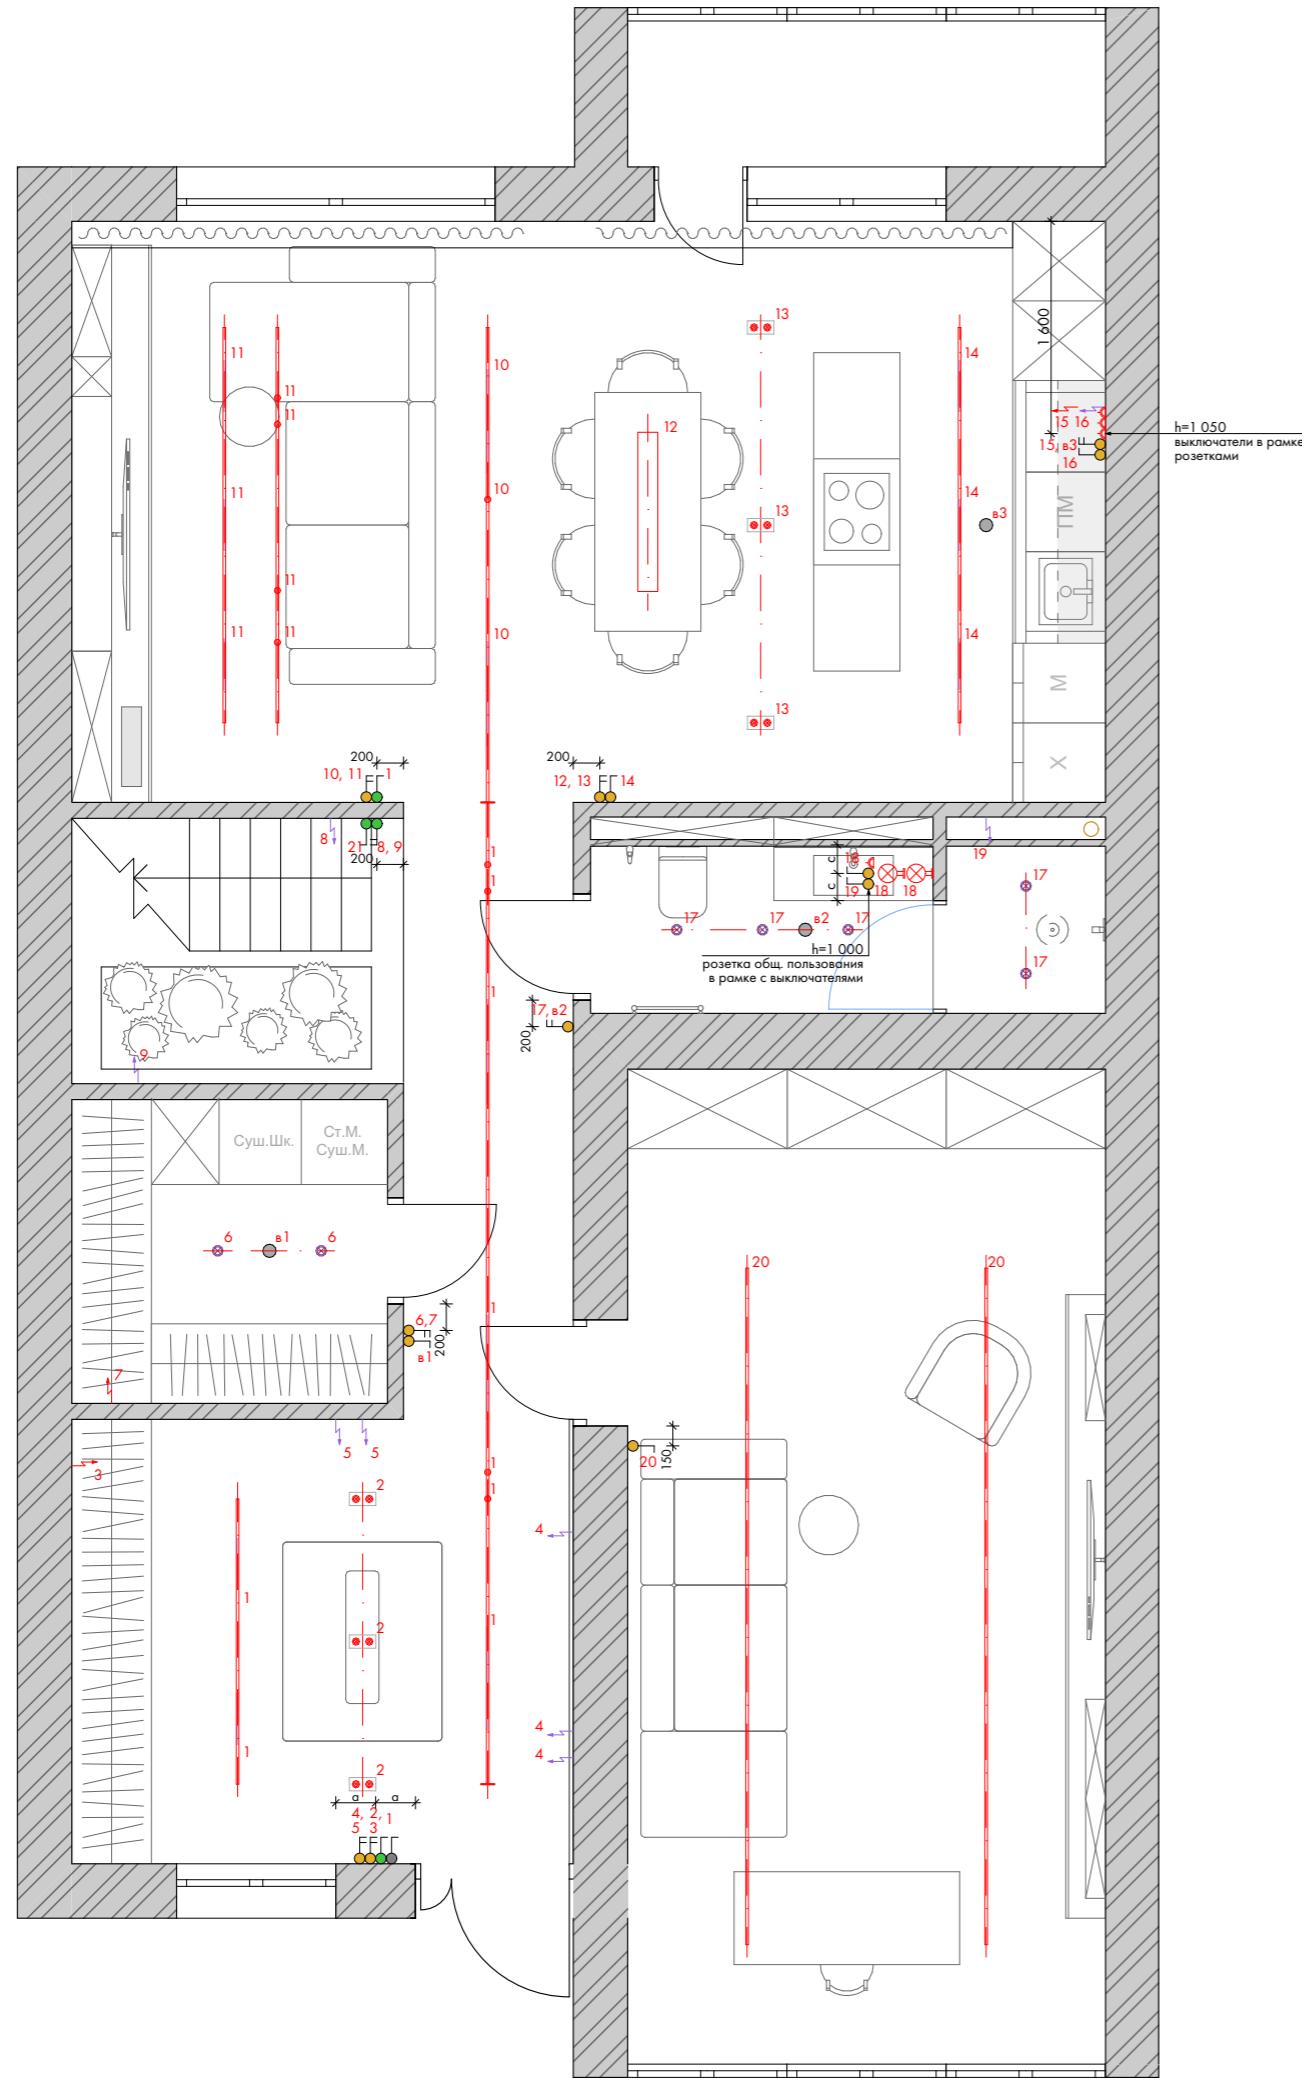Условные обозначения:

- Встроенный двойной точечный светильник (для ГКЛ-потолка)
- Встроенный точечный светильник (для натяжного потолка)
- Подвесной светильник
- Встраиваемый шинопровод (для ГКЛ-потолка)
- Бра
- Вывод подсветки 220V
- Вывод подсветки 24V
- Выключатель одноклавишный - 6 шт.
- Выключатель двухклавишный - 7 шт.
- Выключатель одноклавишный проходной - 3 шт.
- Выключатель двухклавишный проходной - 1 шт.
- Мастер-выключатель - 1 шт.

Примечания:


1. Чертеж смотреть вместе с развертками помещений.
2. Привязка указана к центру установки светильников.
3. Точные размеры врезки светильников смотреть в инструкции к каждой модели индивидуально.
4. Для возможности редактирования рекомендуется оставлять выводы достаточной длины.
5. Одноименные буквенные размеры выдержать одинаковыми.
6. Предусмотреть 2 ввода питания для длинной линии шинопровода в кухне-гостиной и прихожей для включения двумя разными выключателями.

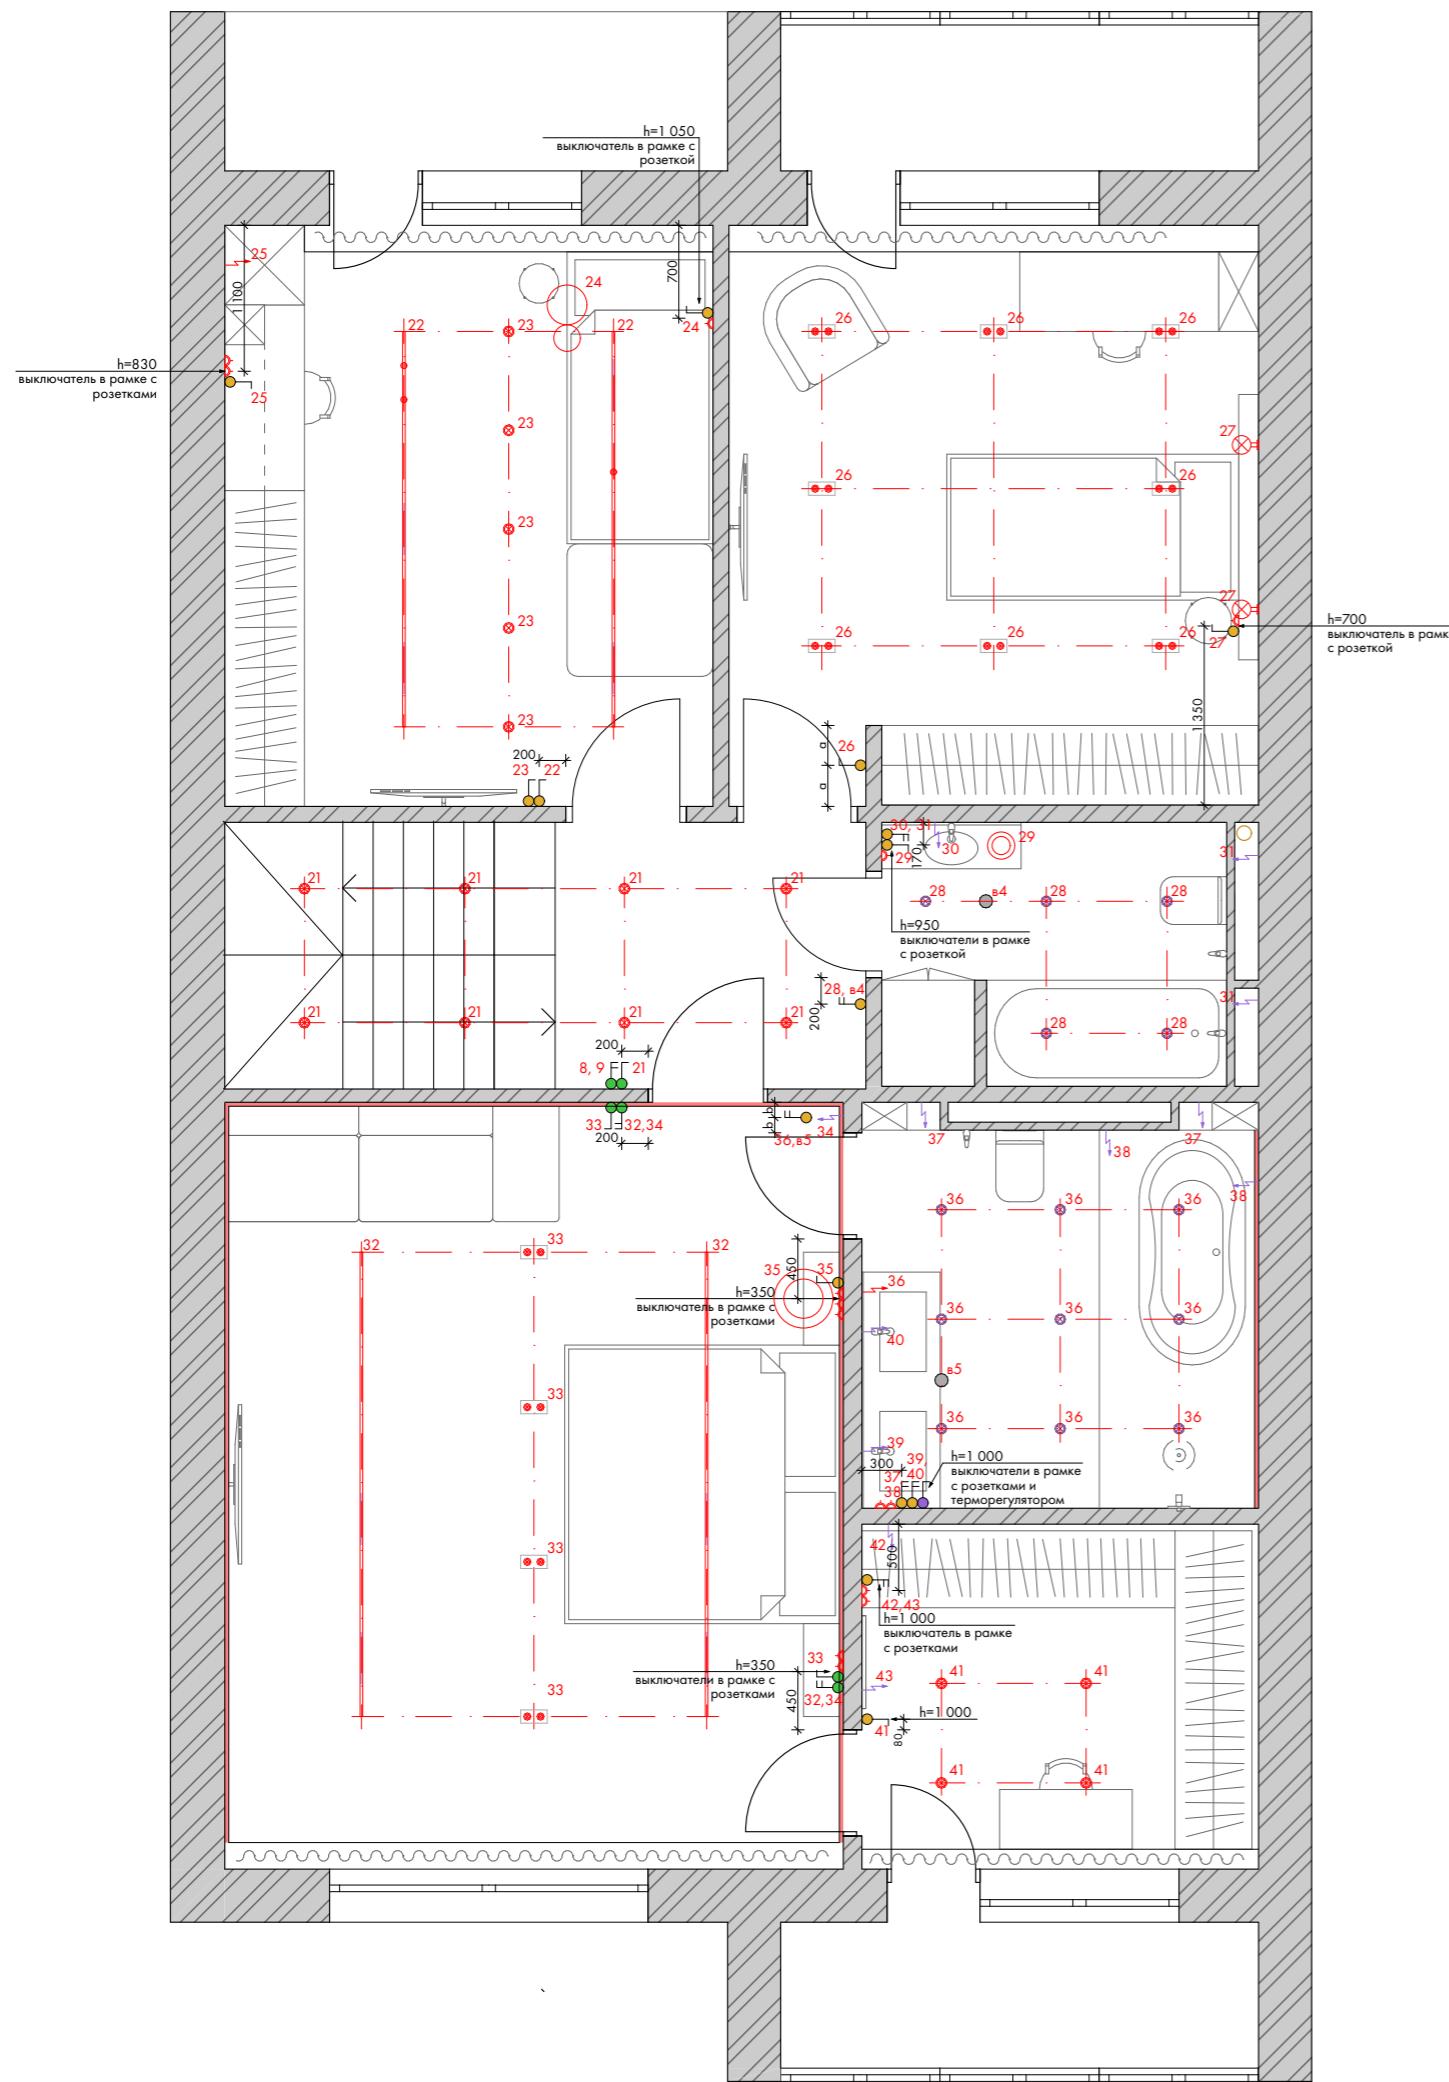Условные обозначения:

- Встроенный двойной точечный светильник (для ГКЛ-потолка)
- Встроенный точечный светильник (для ГКЛ-потолка)
- Встроенный точечный светильник (для натяжного потолка)
- Подвесной светильник
- Встраиваемый шинопровод (для ГКЛ-потолка)
- Бра
- Вывод подсветки 220V
- Вывод подсветки 24V
- Выключатель одноклавишный - 9 шт.
- Выключатель двухклавишный - 6 шт.
- Выключатель одноклавишный проходной - 3 шт.
- Выключатель двухклавишный проходной - 3 шт.

Примечания:

1. Чертеж смотреть вместе с развертками помещений.
2. Привязка указана к центру установки светильников.
3. Точные размеры врезки светильников смотреть в инструкции к каждой модели индивидуально.
4. Для возможности редактирования рекомендуется оставлять выводы достаточной длины.
5. Одноименные буквенные размеры выдержать одинаковыми.

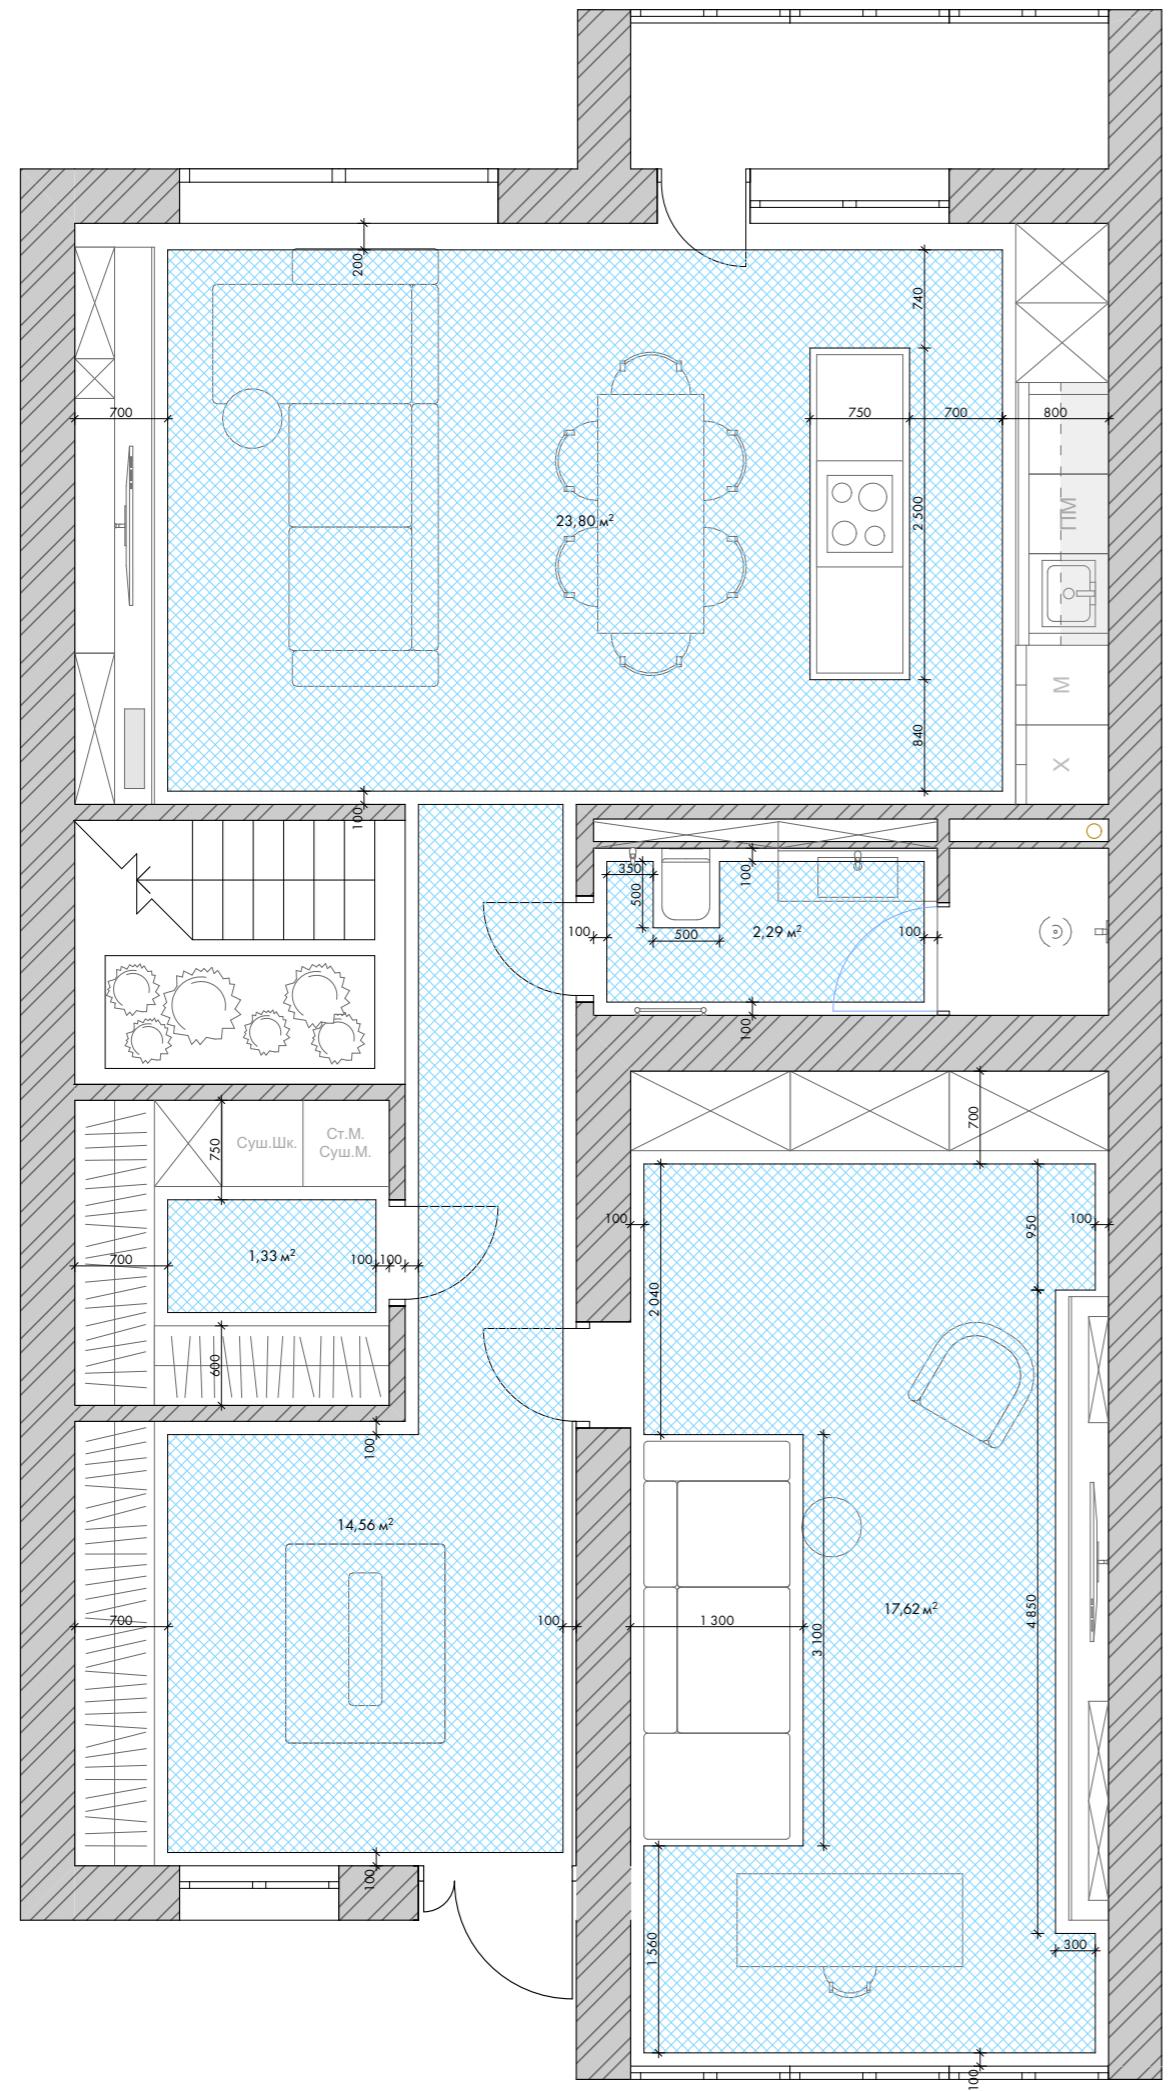
Условные обозначения:

■ Зона водного теплого пола, S=59,6 м<sup>2</sup>

Примечания:

- Предусмотреть на каждую зону теплого пола отдельный контур.

Дизайн-проект таунхауса 190 кв.	Лист
План теплых полов и радиаторов 1 этажа	57

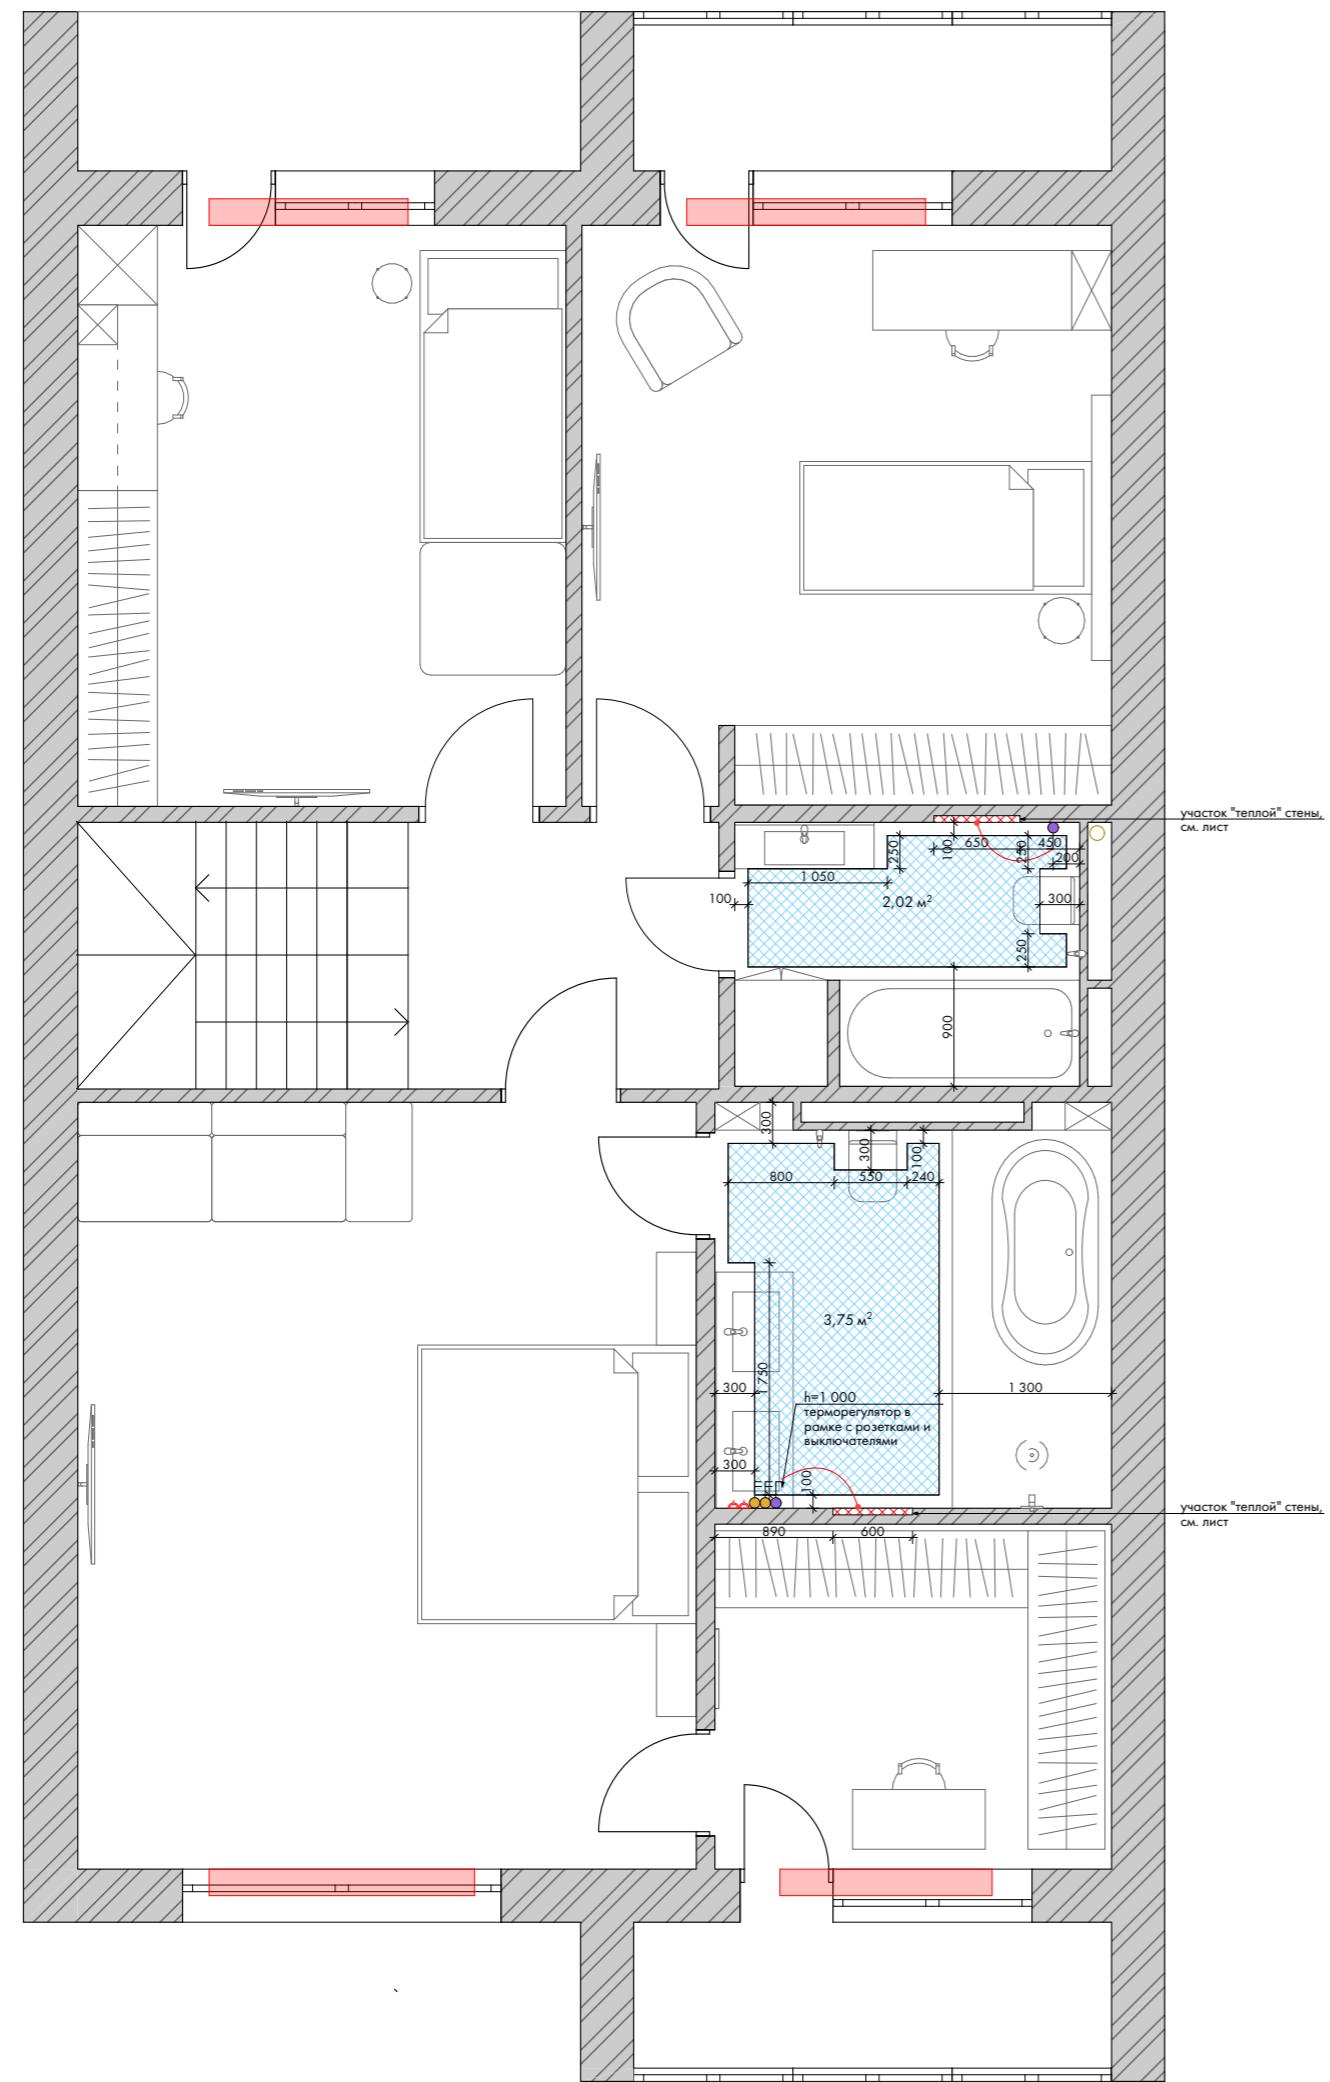
Условные обозначения:

- Голубой квадрат: Зона водного теплого пола,  $S=5,77 \text{ м}^2$
- Красный квадрат: Напольный конвектор


Примечания:

- Предусмотреть на каждую зону теплого пола отдельный контур.

Дизайн-проект таунхауса 190 кв.	Лист
План теплых полов и радиаторов 2 этажа	58

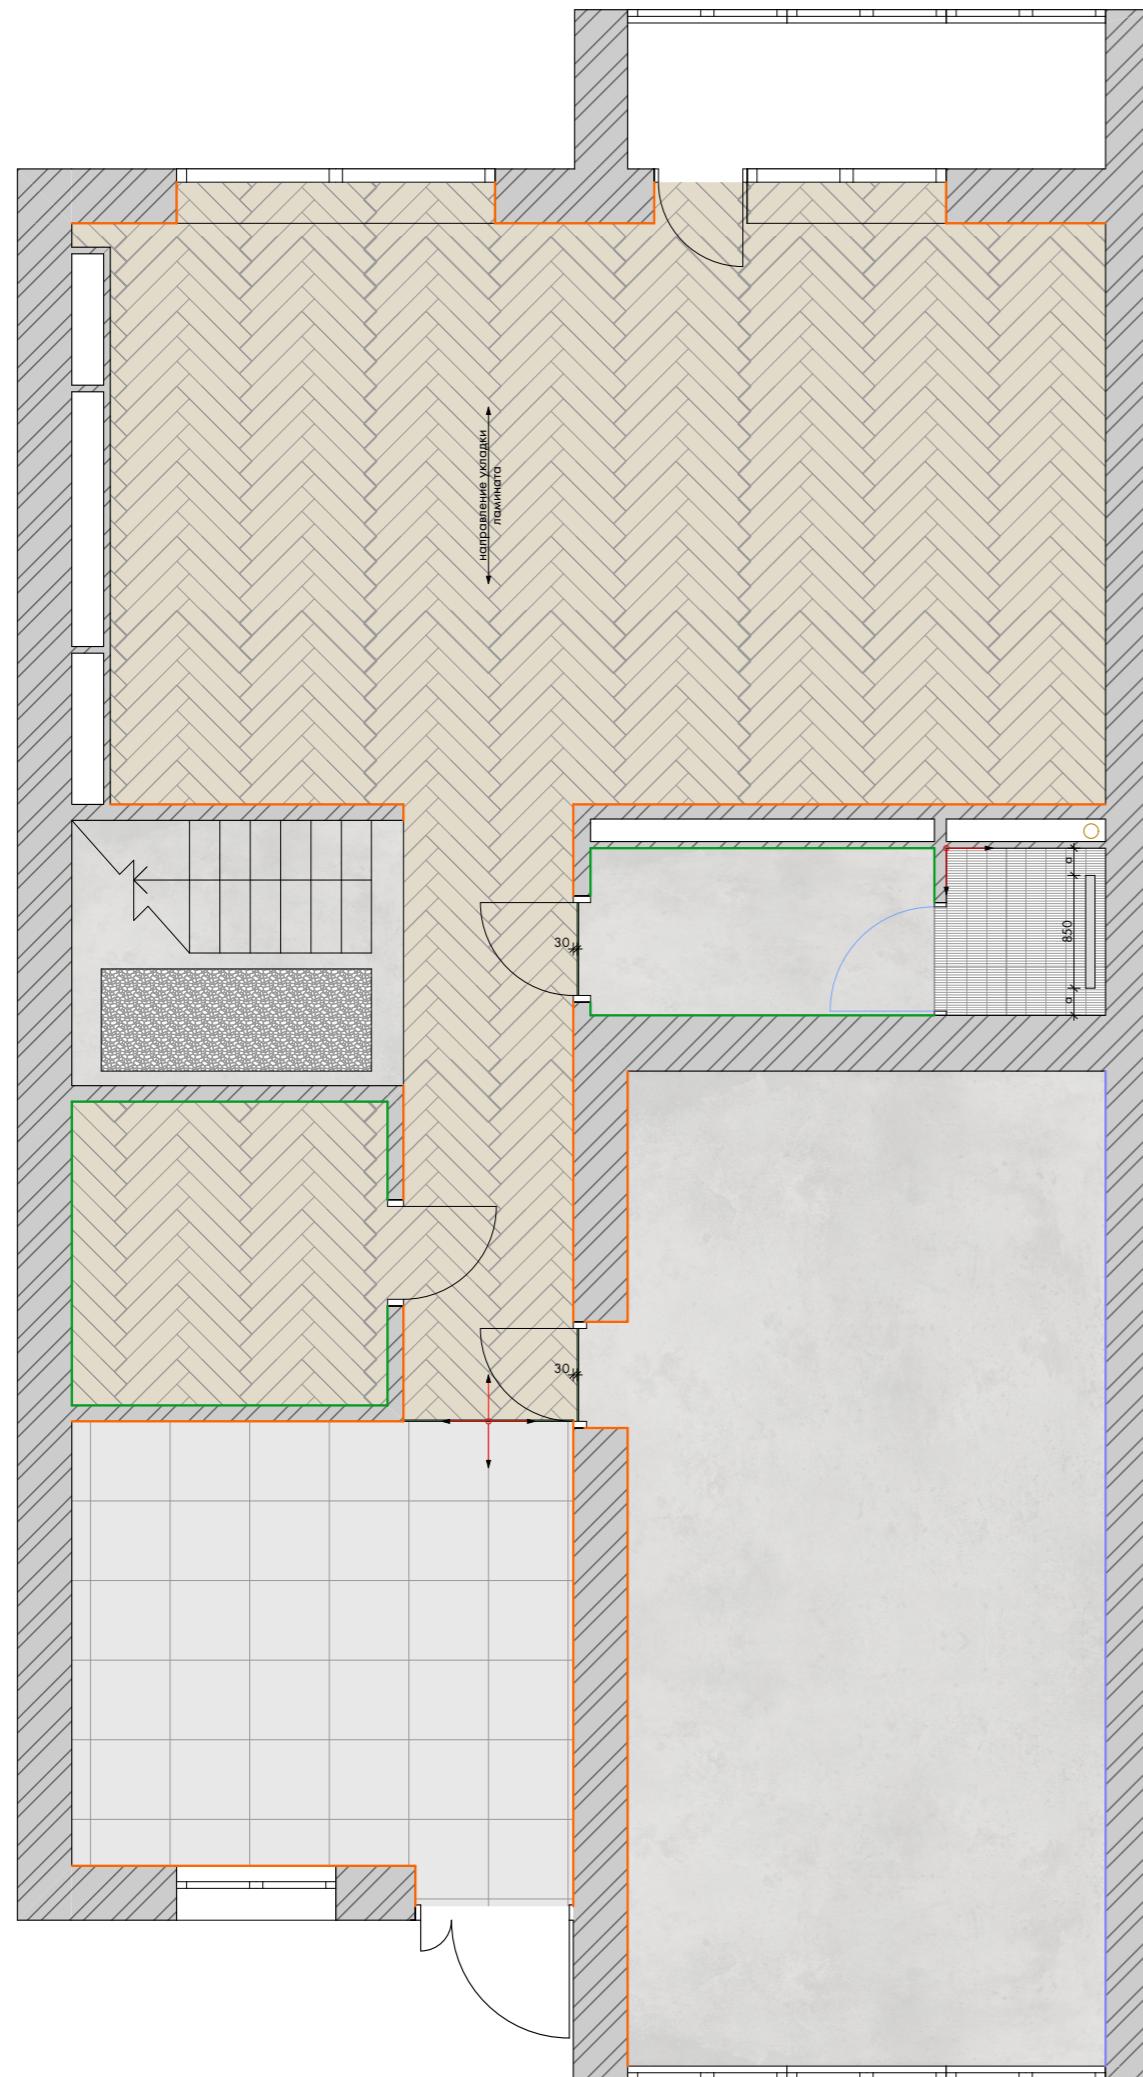

### Узел напольного покрытия в кабинете и душевой

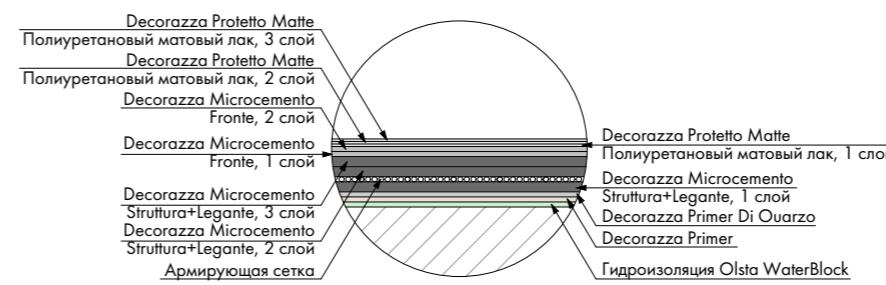

### Ведомость напольных покрытий:

Обозначение	Наименование	Кол-во
	Ламинат Kronotex Herringbone Дуб Мец D 3766	45,9 м <sup>2</sup>
	Керамогранит Italoni Millennium Silver 60x60 см	13,03 м <sup>2</sup>
	Декоративная штукатурка Decorazza Microcemento Basamento MC 10-04	34,1 м <sup>2</sup>
	Керамогранит WOW Raster Line S Chalk 15x15 см	1,59 м <sup>2</sup>
	Декоративные камни белые	1,57 м <sup>2</sup>
	Теневой профиль, тип 1, черный	28,75 м.п.
	Теневой профиль, тип 2, черный	7,5 м.п.
	Силиконовый герметик	


### Условные обозначения:

↗ Начало укладки керамогранита и ламината


### Примечания:

1. Размеры уточнять по месту. Материалы указаны без учета запаса.
2. Сохранить единый уровень пола во всех помещениях.
3. Стык ламината/керамогранита выполнить под полотном двери. Окончательное решение по организации стыков материалов уточнить по месту, после приобретения всех напольных покрытий.
4. Уточнить привязку принтусов в зависимости от расположения встраиваемой мебели по месту.


Дизайн-проект таунхауса 190 кв.	Лист
План напольных покрытий 1 этажа	59

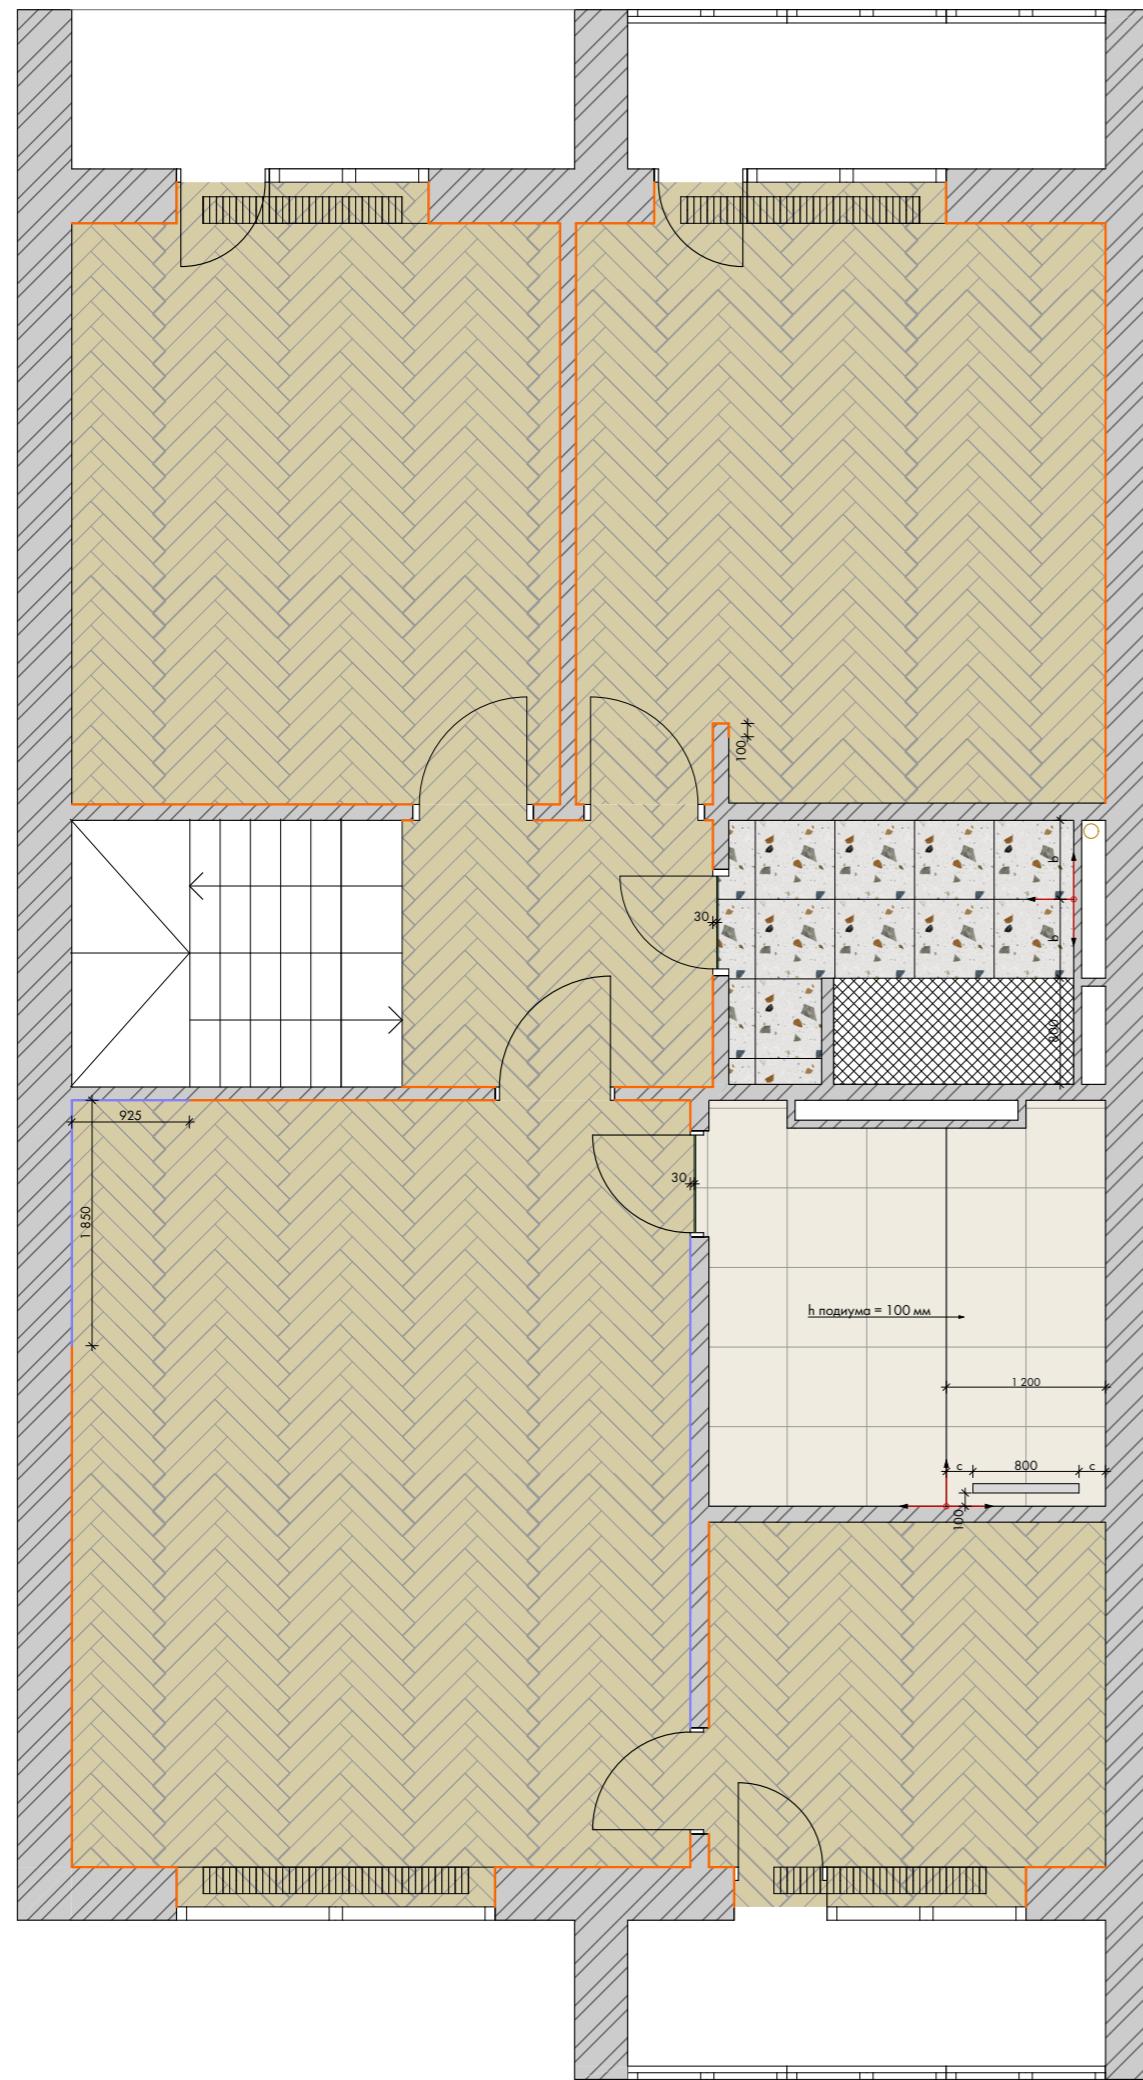Ведомость напольных покрытий:


Обозначение	Наименование	Кол-во
	Ламинат Kronotex Herringbone Дуб Мец D 3766	76,1 м <sup>2</sup>
	Керамогранит Italoni Millennium Pure 60x60 см h подиума = 100	8,86 м <sup>2</sup>
	Керамогранит ARCANA STRACCIATELLA Stracciatella Nacar 60x60 см	3,73 м <sup>2</sup>
	Теневой профиль, тип 1, черный	35,0 м.п.
	Теневой профиль, тип 2, черный	6,44 м.п.
	Силиконовый герметик	

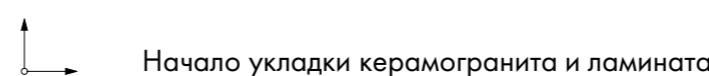Условные обозначения:Примечания:

1. Размеры уточнять по месту. Материалы указаны без учета запаса.
2. Сохранить единый уровень пола во всех помещениях.
3. Стык ламината/керамогранита выполнить под полотном двери. Окончательное решение по организации стыков материалов уточнить по месту, после приобретения всех напольных покрытий.
4. Уточнить привязку принтусов в зависимости от расположения встраиваемой мебели по месту.

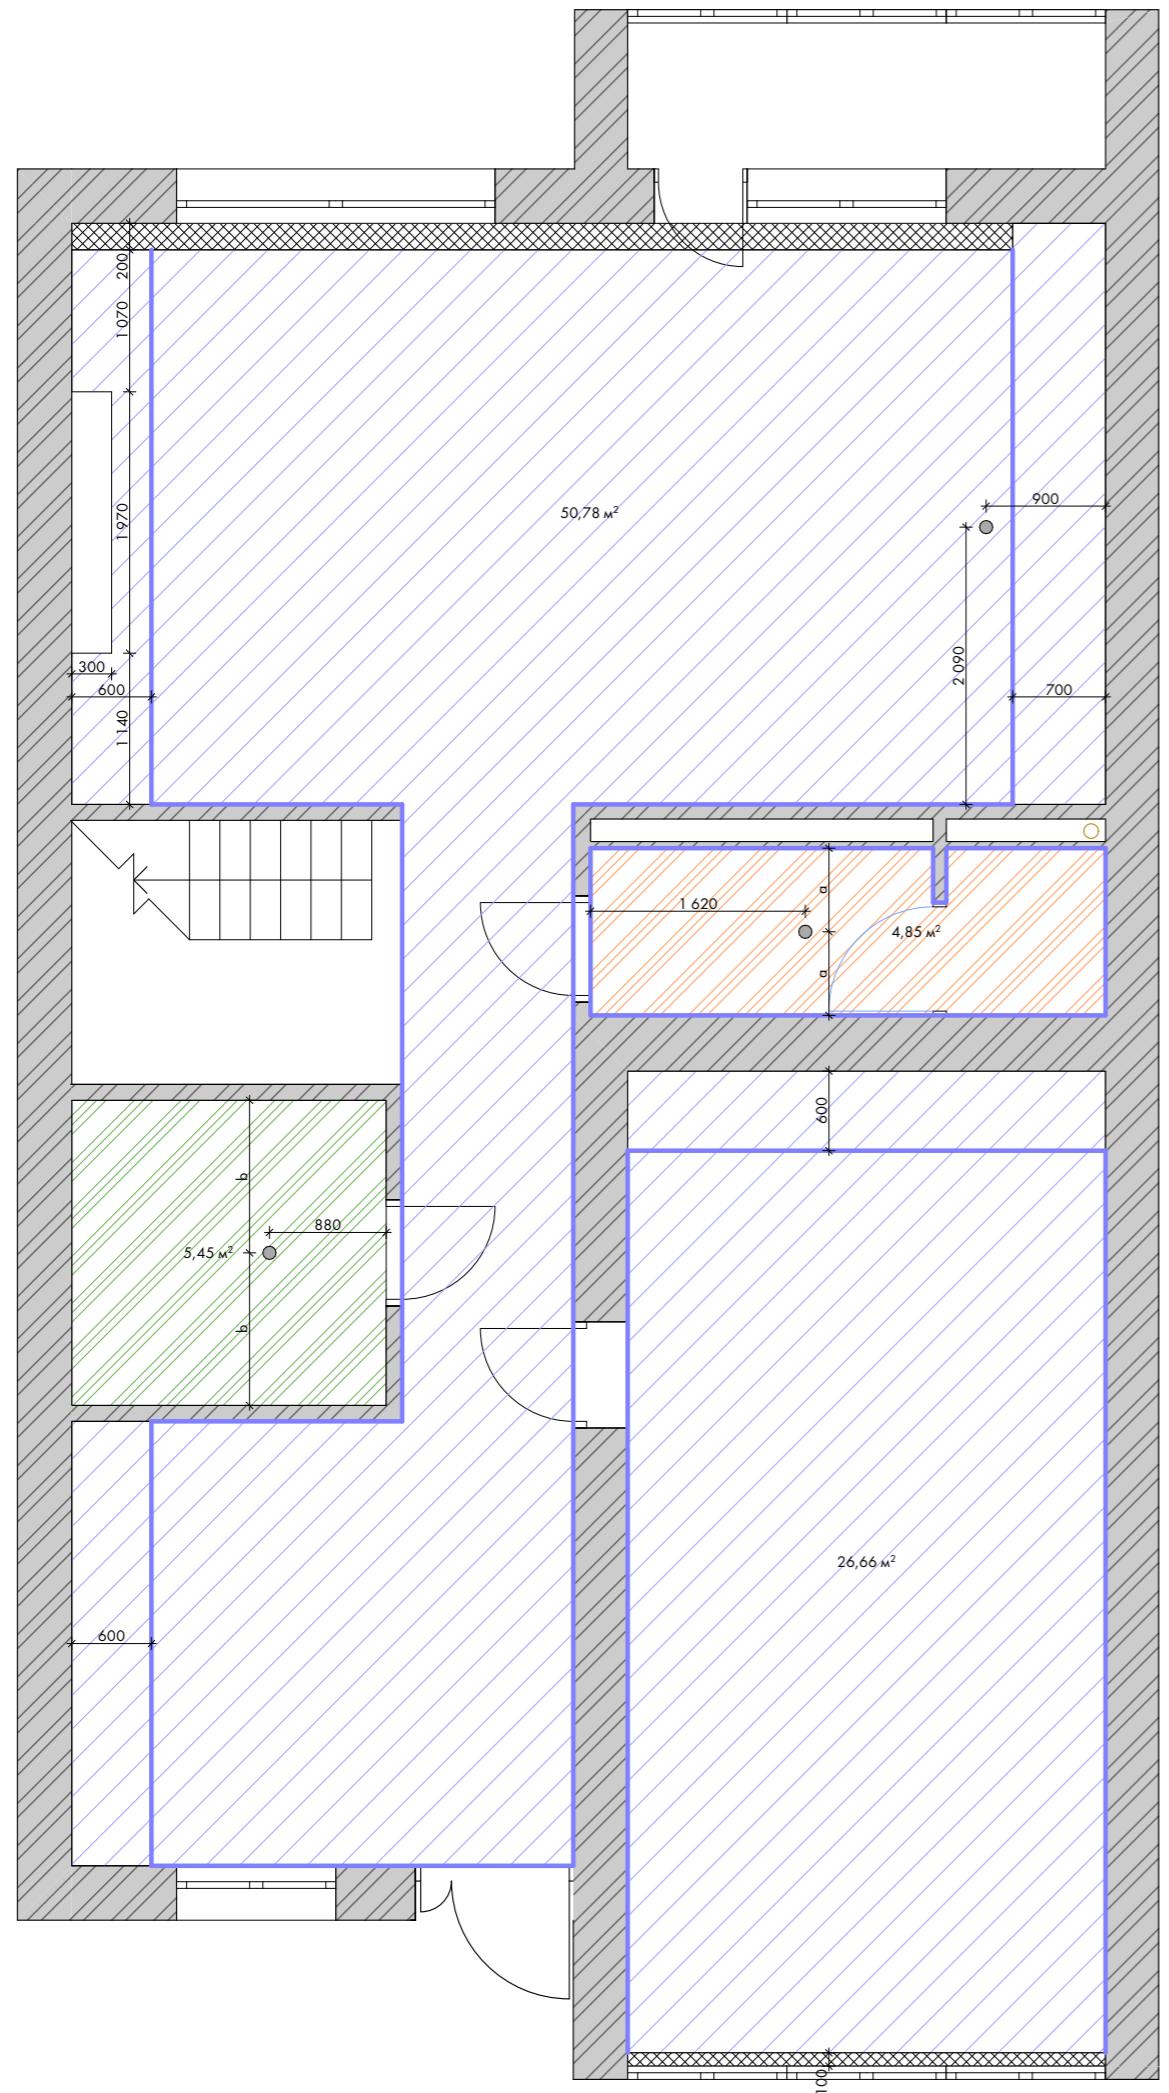Условные обозначения:


- |  |
|--|
| ГКЛ-потолок с теневым профилем, h=100 мм; S=77,44 м <sup>2</sup>     |
| Натяжной потолок с теневым профилем, h=100 мм; S=4,85 м <sup>2</sup> |
| Натяжной потолок, h=100 мм; S=5,45 м <sup>2</sup>                    |
| Ниша для штор, S=1,78 м <sup>2</sup>                                 |
| Фальш-панель от корпуса мебели                                       |
| Выход вентиляции - 3 шт.   |

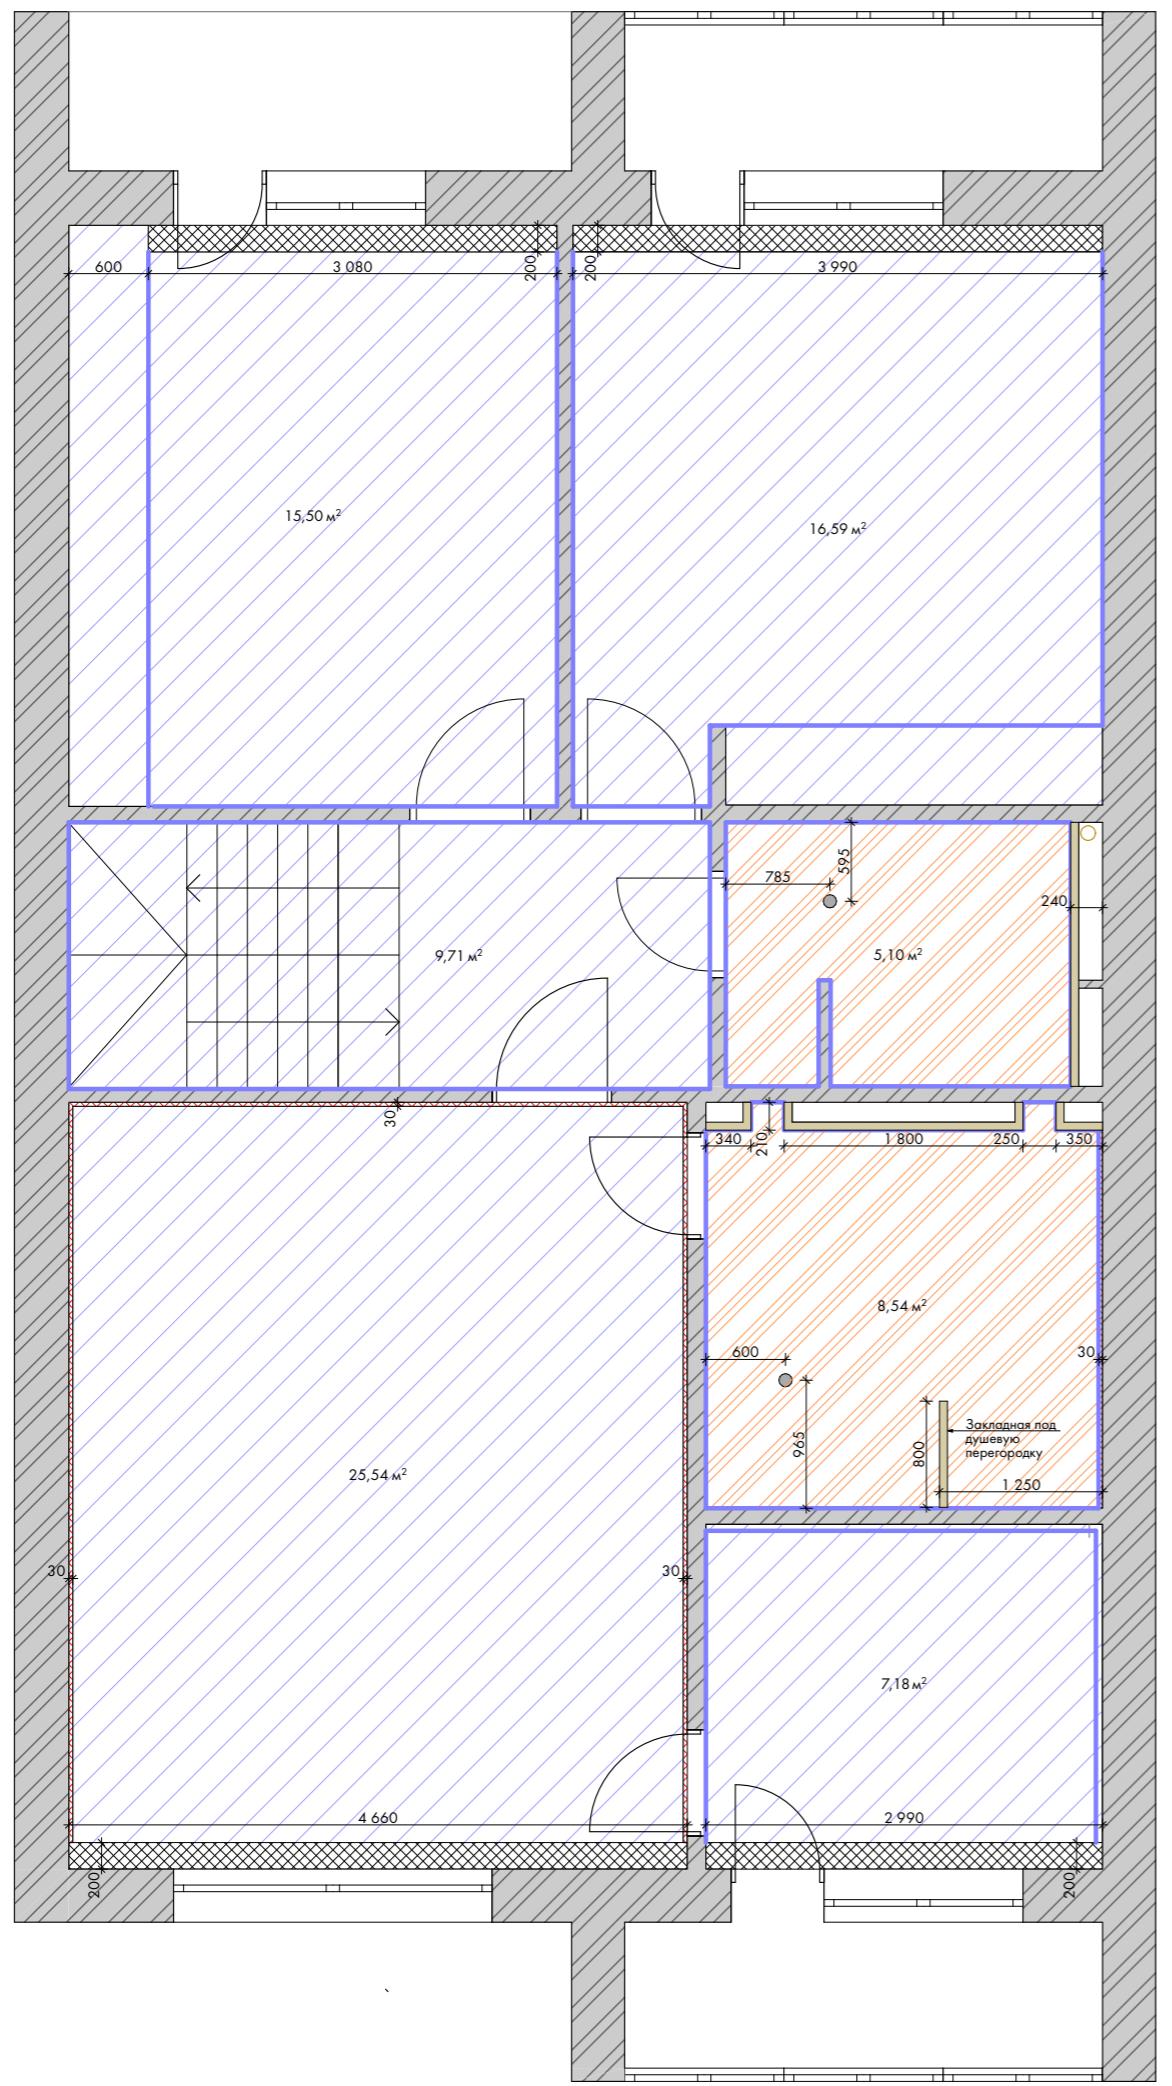Условные обозначения:

- ГКЛ-потолок с теневым профилем, h=100 мм; S=74,52 м<sup>2</sup>
- Натяжной потолок с теневым профилем, h=100 мм; S=13,64 м<sup>2</sup>
- Ниша для штор, S=2,95 м<sup>2</sup>
- Ниша для подсветки, S=0,56 м<sup>2</sup>
- Фальш-панель от корпуса мебели
- Вывод вентиляции - 2 шт.



Схема с указанием стен для разверток:

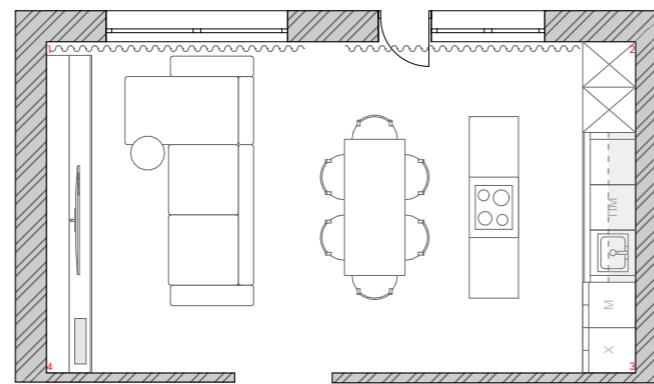

Условные обозначения:

- |   |                                   |   |   |
|---|-----------------------------------|---|---|
| □ | Розетка 220V - 23 шт.             | □ | Выключатель одноклавишный проходной - 1 шт. |
| □ | HDMI-розетка - 2 шт.              | □ | Выключатель двухклавишный - 3 шт.           |
| □ | Интернет-розетка RJ-45 - 2 шт.    | ● | Вывод электропроводки 24V - 1 шт.           |
| ● | Выключатель одноклавишный - 2 шт. | ● | Вывод электропроводки 220V - 3 шт.          |

Примечания:

- Количество материалов в ведомости указана по чистовой площади поверхности. При заказе учесть запас. При заказе всех погонажных изделий взять запас на подрезку и стыковку.
- Образцы покраски необходимо согласовывать на месте при нанесении на стены.

Дизайн-проект таунхауса 190 кв.

Лист

Развертки стен кухни-гостиной



63

Ведомость отделки помещения:

Наименование помещения	Стены		Пол		Потолок	
	Наименование материала	Кол-во	Наименование материала	Кол-во	Наименование материала	Кол-во
Кухня-гостиная	Декоративная штукатурка Decorazza Stucco Veneziano SV 10-105	26,4 м <sup>2</sup>	Ламинат Kronotex Herringbone Дуб Мец D 3766	35,56 м <sup>2</sup>	Краска Olsta Architect №001 Base	32,12 м <sup>2</sup>
	Панели МДФ в шпоне	4,37 м <sup>2</sup>	Теневой профиль, тип 1, черный	10,7 м.п.		
	Краска Olsta Architect №51 Snow White	10,31 м <sup>2</sup>				

Условные обозначения:

- |  |   |  |                                    |
|--|---|--|------------------------------------|
|  | Розетка 220V - 8 шт.                        |  | Выход электропроводки 24V - 7 шт.  |
|  | Выключатель одноклавишный - 3 шт.           |  | Выход электропроводки 220V - 2 шт. |
|  | Выключатель одноклавишный проходной - 2 шт. |  |                                    |
|  | Выключатель двуклавишный - 4 шт.            |  |                                    |
|  | Выключатель двуклавишный проходной - 1 шт.  |  |                                    |
|  | Мастер-выключатель - 1 шт.                  |  |                                    |

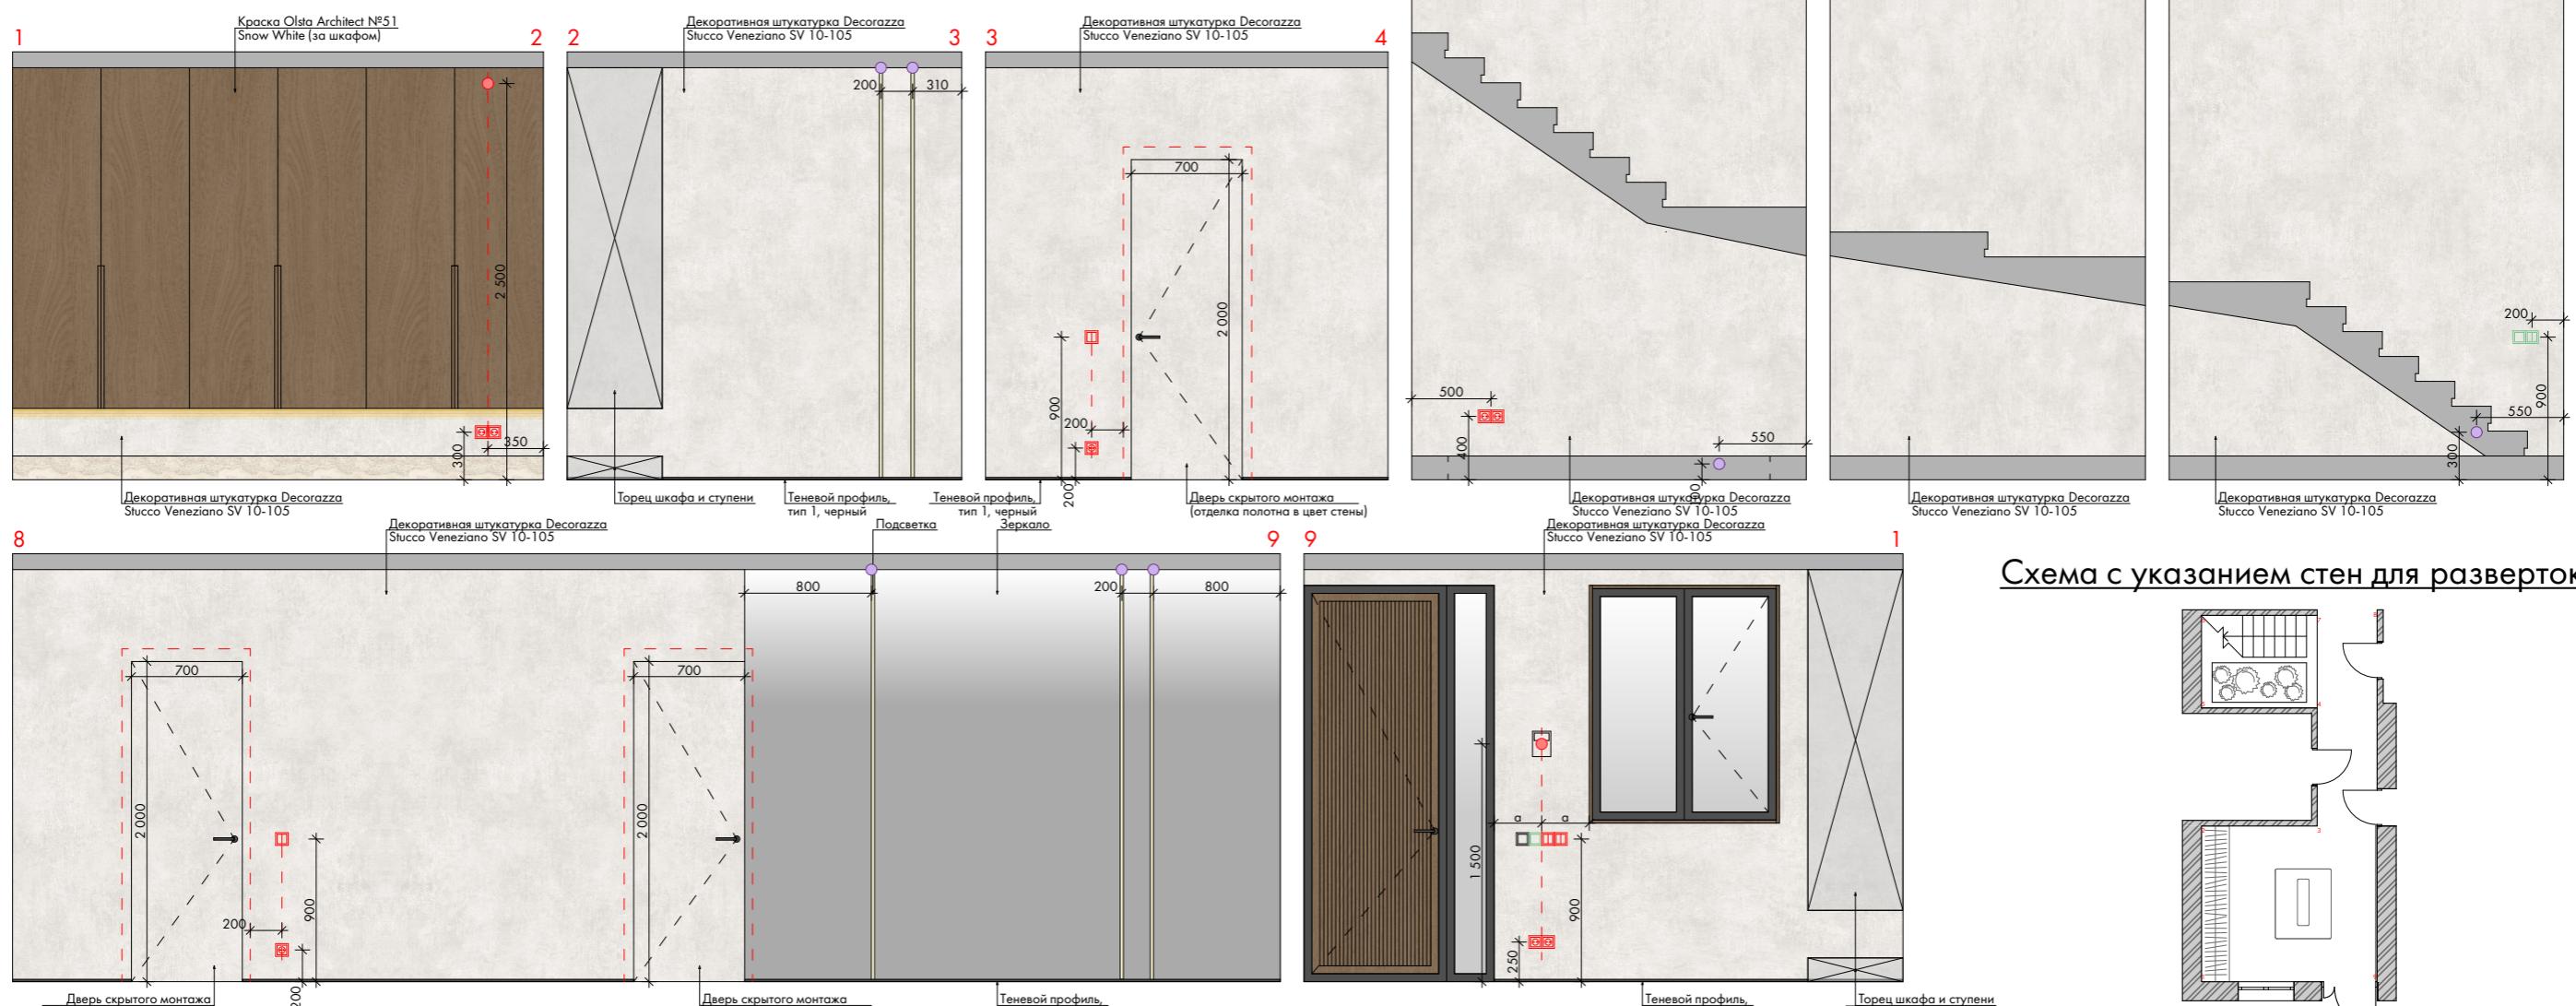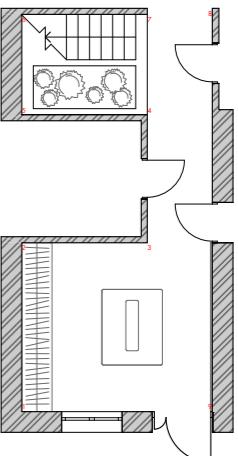Схема с указанием стен для разверток:Примечания:

- Количество материалов в ведомости указана по чистовой площади поверхности. При заказе учесть запас. При заказе всех погонажных изделий взять запас на подрезку и стыковку.
- Образцы покраски необходимо согласовывать на месте при нанесении на стены.




Наименование помещения	Стены		Пол		Потолок		Примечания:
	Наименование материала	Кол-во	Наименование материала	Кол-во	Наименование материала	Кол-во	
Холл	Декоративная штукатурка Decorazza Stucco Veneziano SV 10-105  Краска Olsta Architect №51 Snow White	72,24 м <sup>2</sup>  7,2 м <sup>2</sup>	Ламинат Kronotex Herringbone Дуб Мец D 3766  Керамогранит Italon Millennium Silver 60x60 см  Декоративная штукатурка Decorazza Microcemento Basamento MC 10-04  Теневой профиль, тип 1, черный	6,0 м <sup>2</sup>  13,03 м <sup>2</sup>  3,43 м <sup>2</sup>  10,7 м.п.	Краска Olsta Architect №001 Base	18,66 м <sup>2</sup>	1. Количество материалов в ведомости указана по чистовой площади поверхности. При заказе учесть запас. При заказе всех погонажных изделий взять запас на подрезку и стыковку. 2. Образцы покраски необходимо согласовывать на месте при нанесении на стены.

Дизайн-проект таунхауса 190 кв.

Лист

Развертки стен холла

64

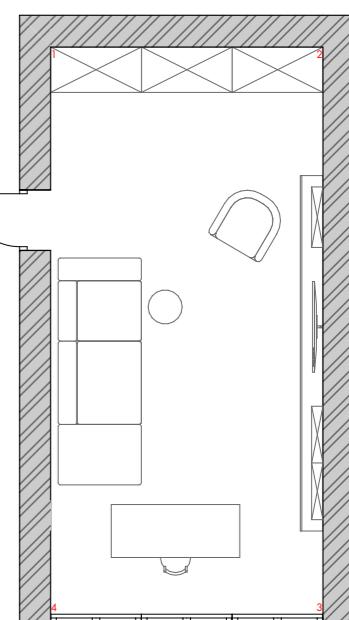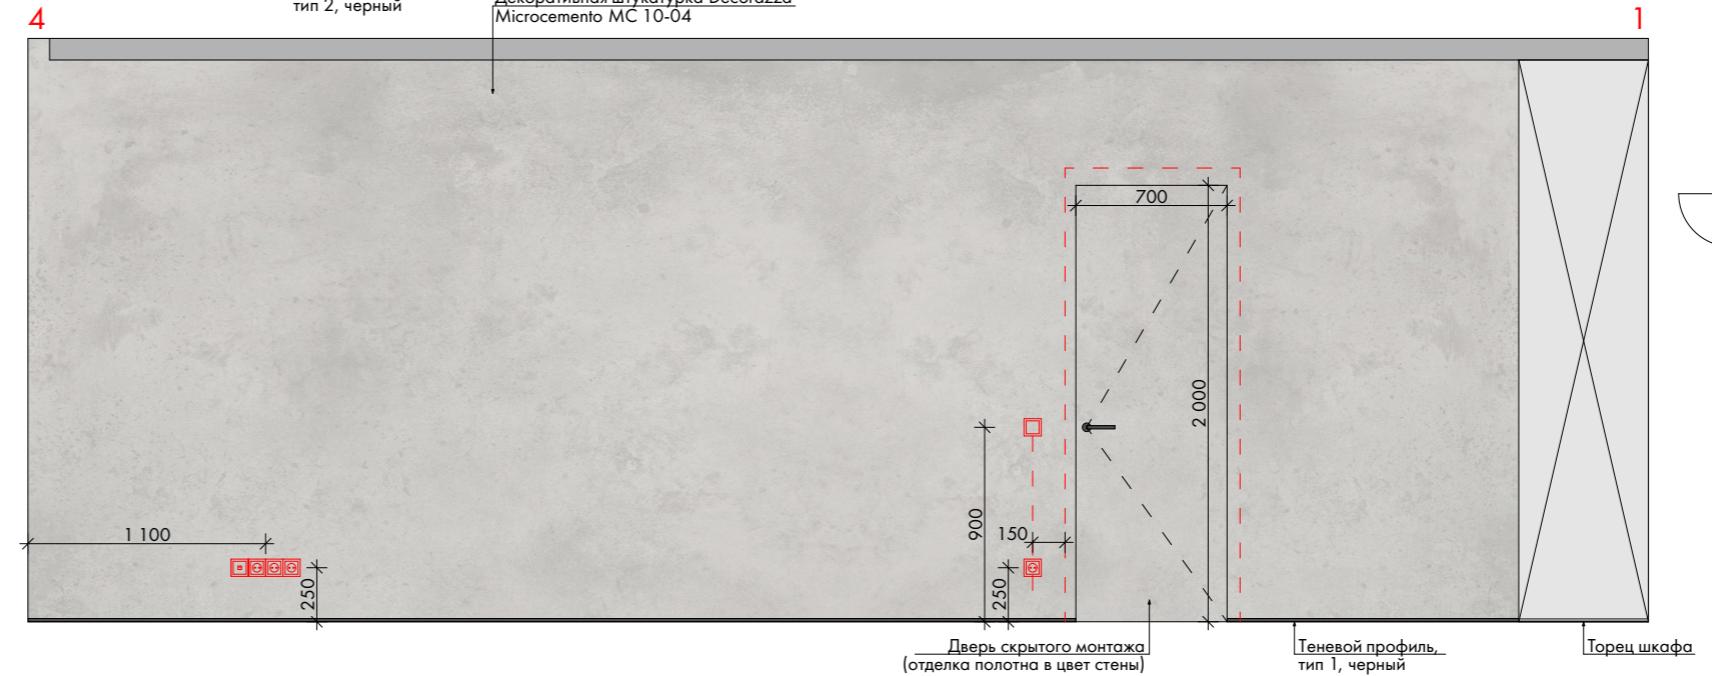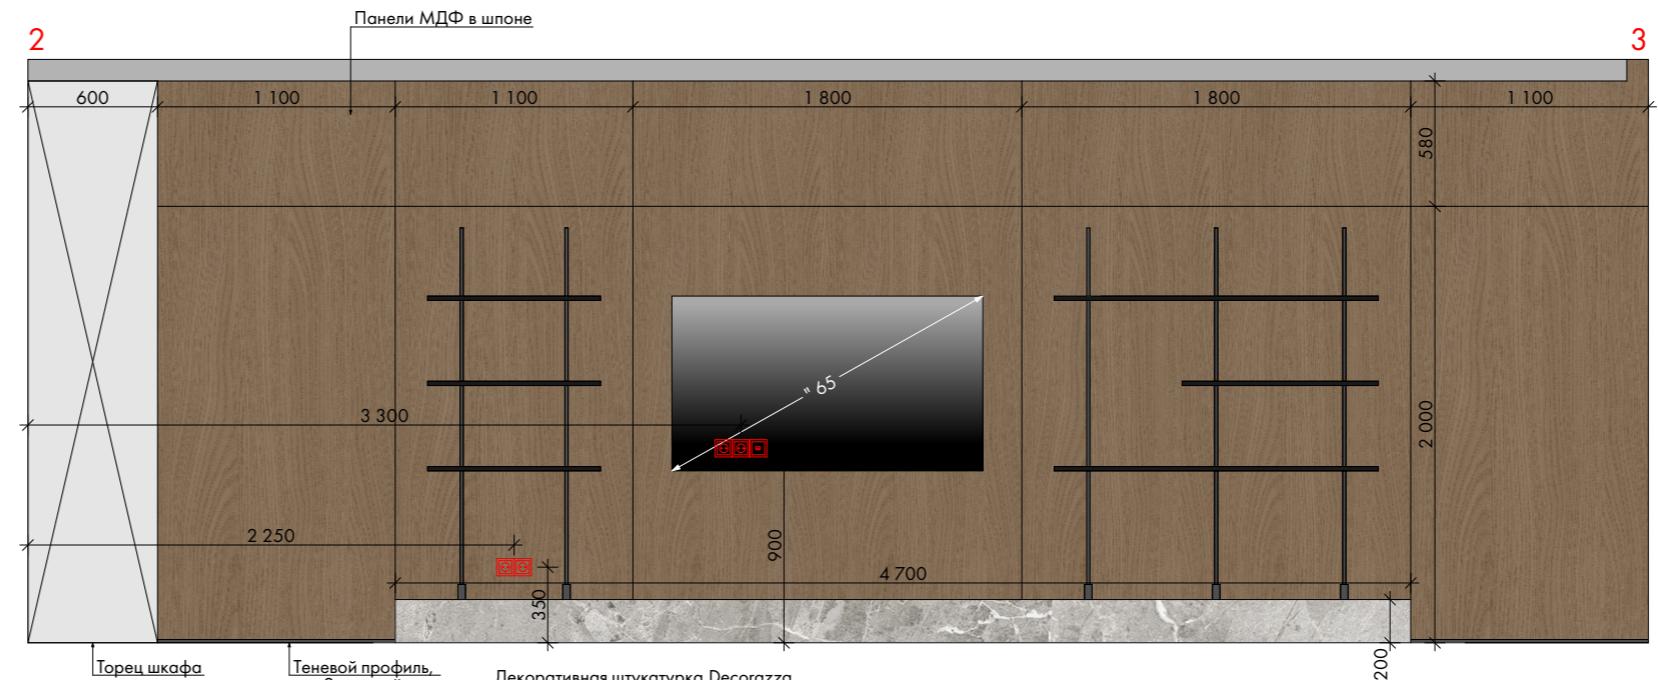

#### Условные обозначения:


- Розетка 220V - 8 шт.
- Интернет-розетка RJ-45 - 2 шт.
- Выключатель одноклавишный - 1 шт.

#### Примечания:


1. Количество материалов в ведомости указана по чистовой площади поверхности. При заказе учесть запас. При заказе всех погонажных изделий взять запас на подрезку и стыковку.  
2. Образцы покраски необходимо согласовывать на месте при нанесении на стены.

#### Ведомость отделки помещения:

Наименование помещения	Стены		Пол		Потолок	
	Наименование материала	Кол-во	Наименование материала	Кол-во	Наименование материала	Кол-во
Кабинет	Панели МДФ в шпоне	19,55 м <sup>2</sup>	Декоративная штукатурка Decorazza Microcemento Basamento MC 10-04	27,33 м <sup>2</sup>	Краска Olsta Architect №001 Base	27,02 м <sup>2</sup>
	Декоративная штукатурка Decorazza Microcemento MC 10-04	20,25 м <sup>2</sup>	Теневой профиль, тип 1, черный	7,35 м.п.		
	Краска Olsta Architect №51 Snow White	9,72 м <sup>2</sup>	Теневой профиль, тип 2, черный	7,5 м.п.		
Дизайн-проект таунхауса 190 кв.						Лист
Развертки стен кабинета						65

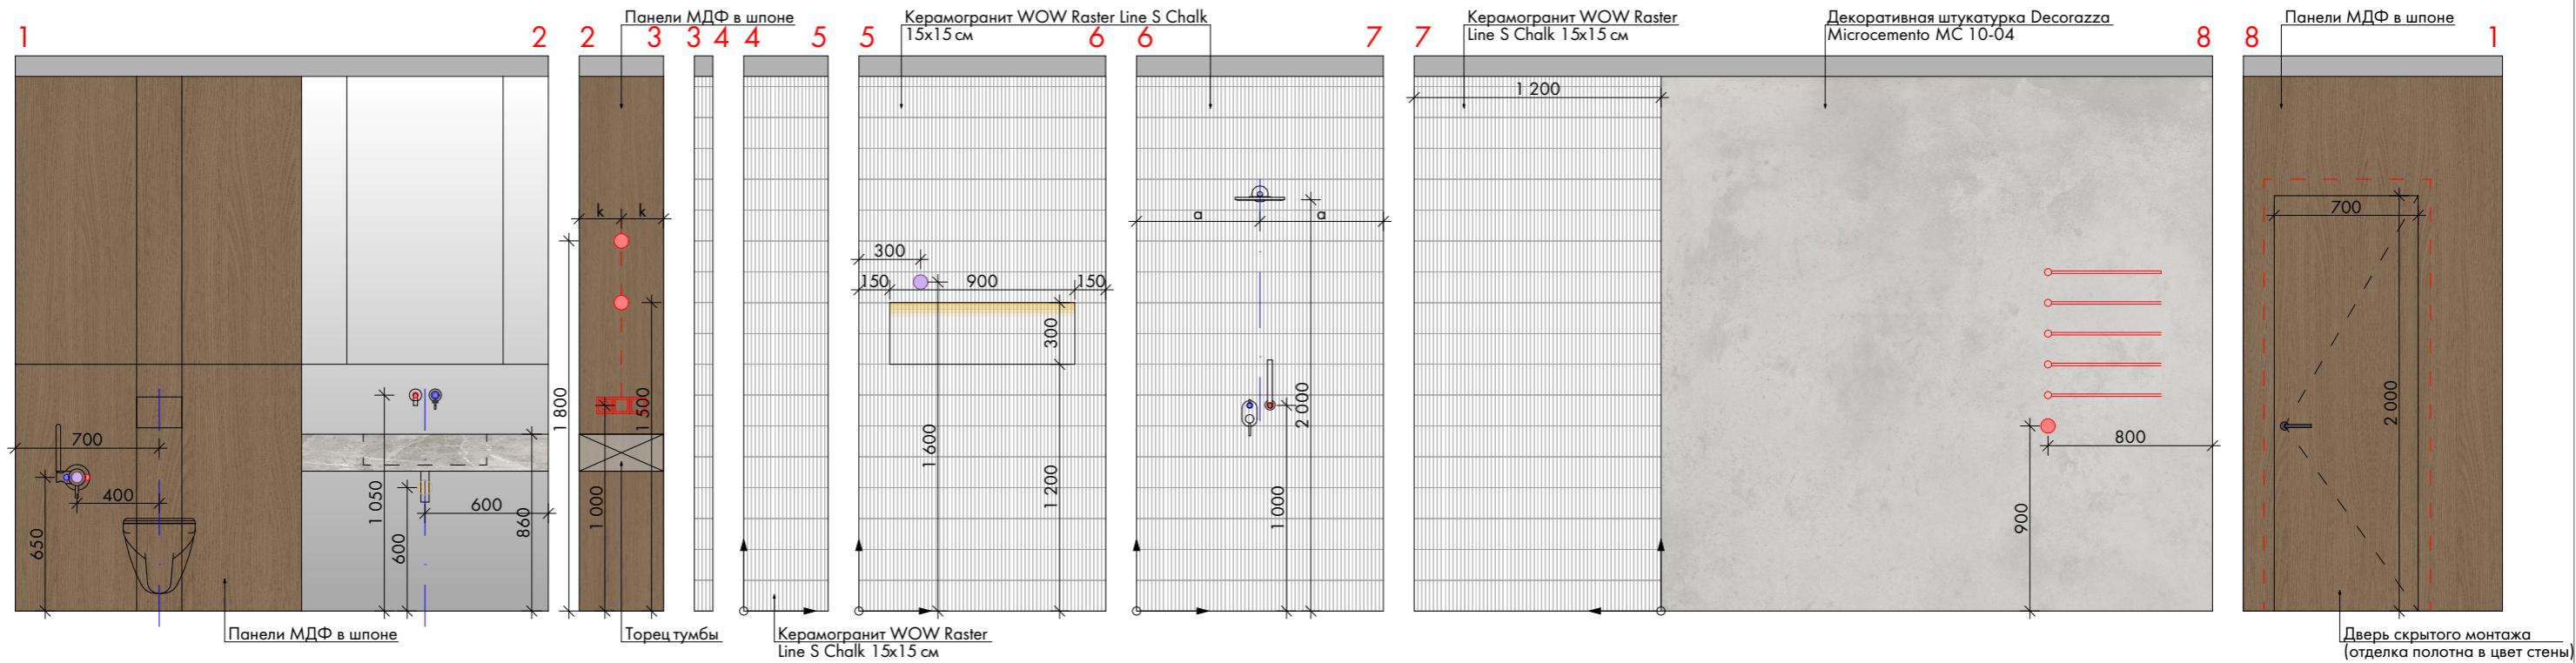

## Схема с указанием стен для разверток:

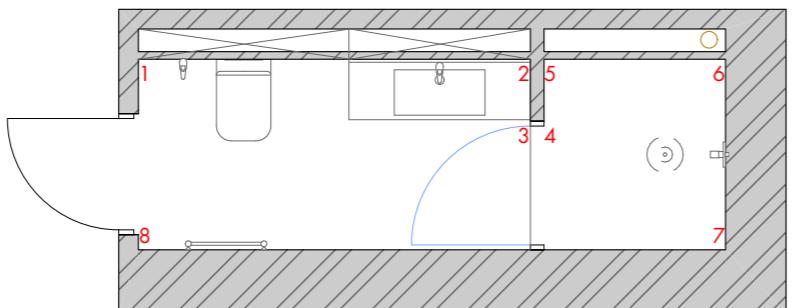

## Ведомость отделки помещений:

## Словарные обозначения:

- Розетка 220V - 1 шт.
  - Выключатель одноклавишный - 2 шт.
  - Вывод электропроводки 220V - 3 шт.
  - Вывод электропроводки 24V - 1 шт.

### Примечания:

. Количество материалов в ведомости указана по чистовой площади поверхности. При заказе учесть запас. При заказе всех ограждений изделий взять запас на подрезку истыковку.

2. Образцы покраски необходимо согласовывать на месте при ансении на стены.

Дизайн-проект таунхауса 190 кв.

Лист

## Развертки стен душевой

66


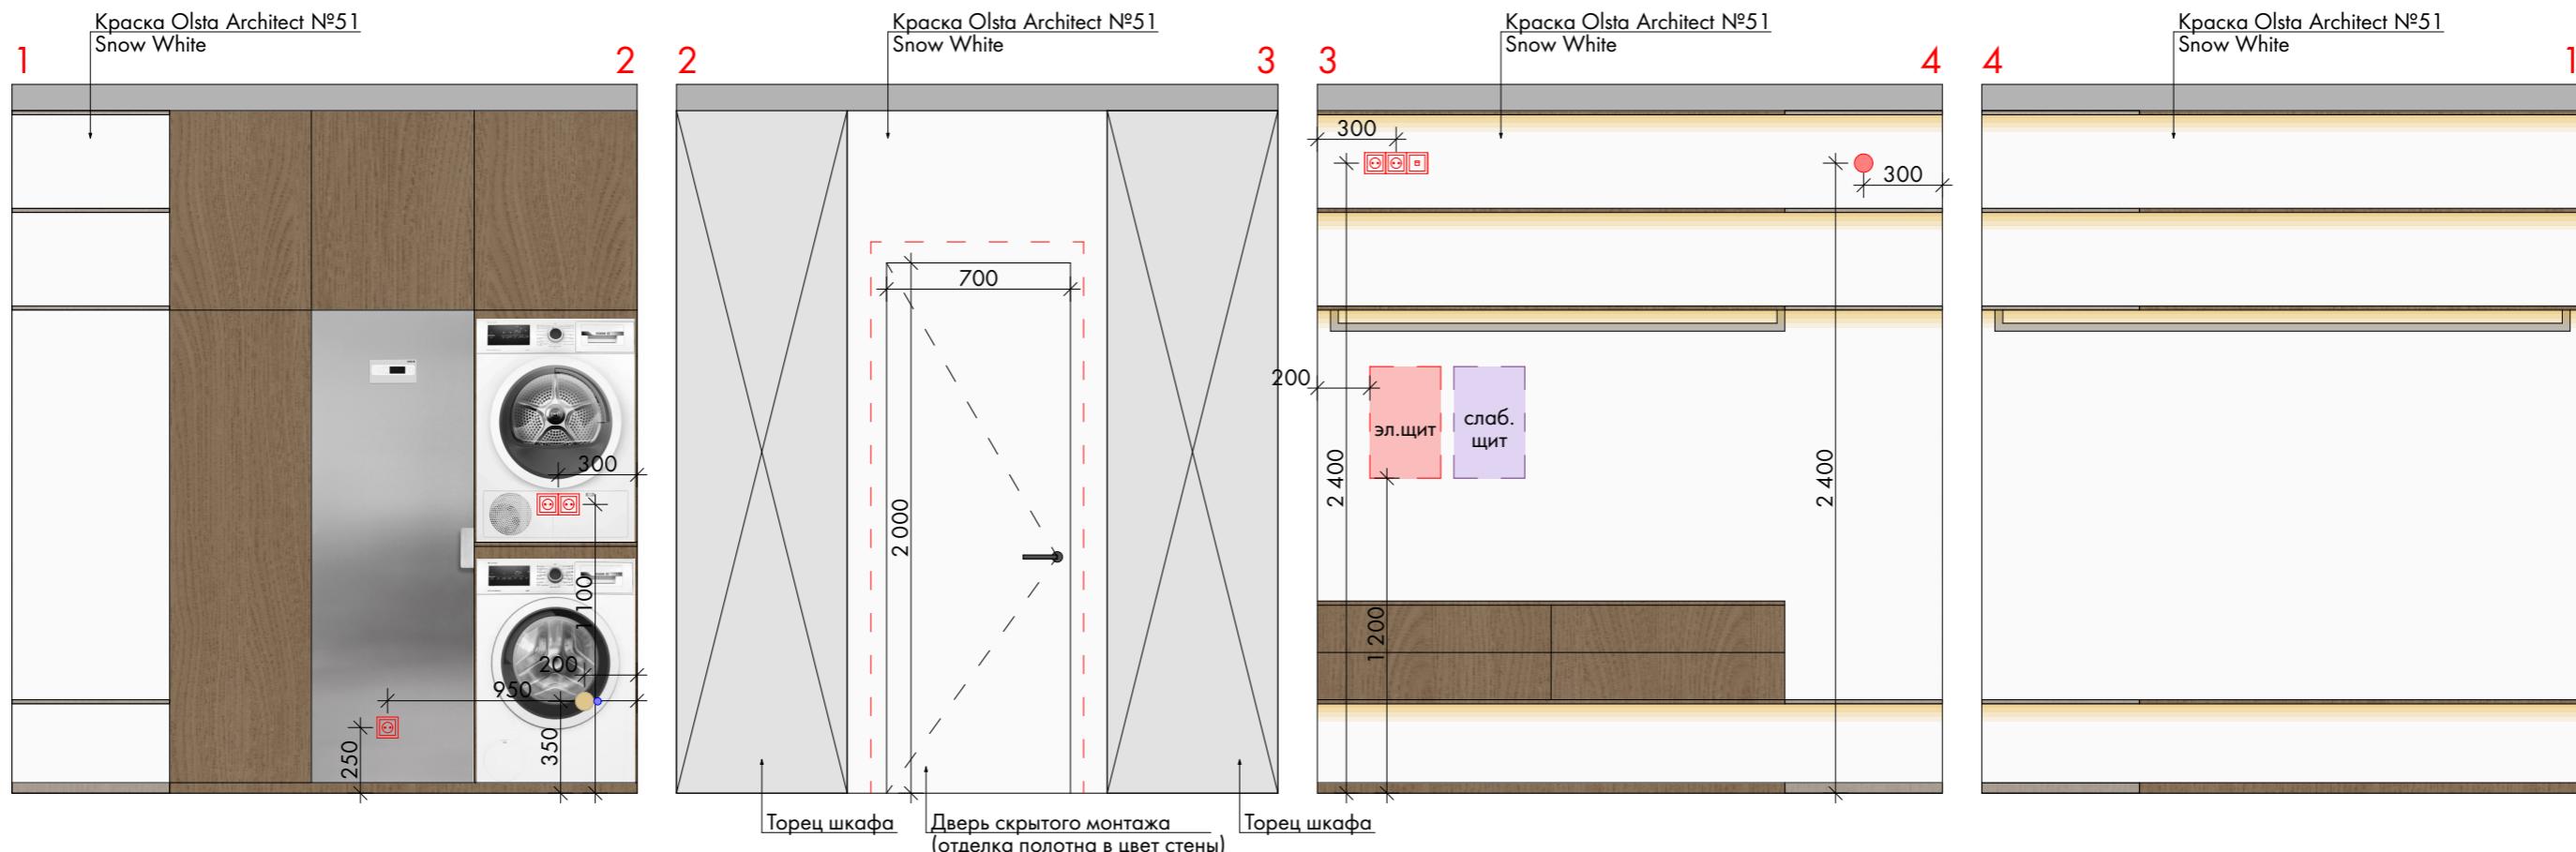


Схема с указанием стен для разверток:

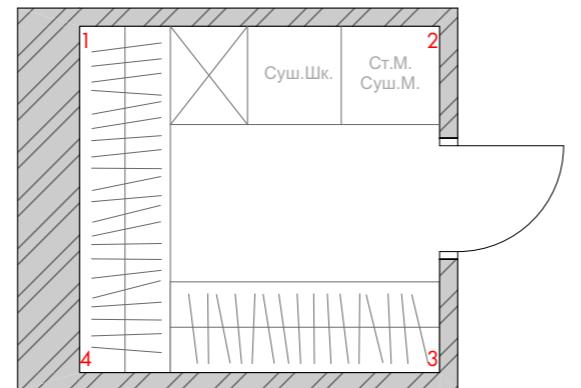

Условные обозначения:

- Розетка 220V - 5 шт.
- Интернет-розетка RJ-45 - 1 шт.
- Вывод электропроводки 220V - 1 шт.

Примечания:

1. Количество материалов в ведомости указана по чистовой площади поверхности. При заказе учесть запас. При заказе всех погонажных изделий взять запас на подрезку и стыковку.
2. Образцы покраски необходимо согласовывать на месте при нанесении на стены.

Ведомость отделки помещения:

Наименование помещения	Стены		Пол		Потолок	
	Наименование материала	Кол-во	Наименование материала	Кол-во	Наименование материала	Кол-во
Гардеробная	Краска Olsta Architect №51 Snow White	23,8 м <sup>2</sup>	Ламинат	5,55 м <sup>2</sup>	Натяжной потолок	5,45 м <sup>2</sup>
			Силиконовый герметик	8,54 м.п.		
					Дизайн-проект таунхауса 190 кв.	Лист
					Развертки стен гардеробной 1 этажа	67


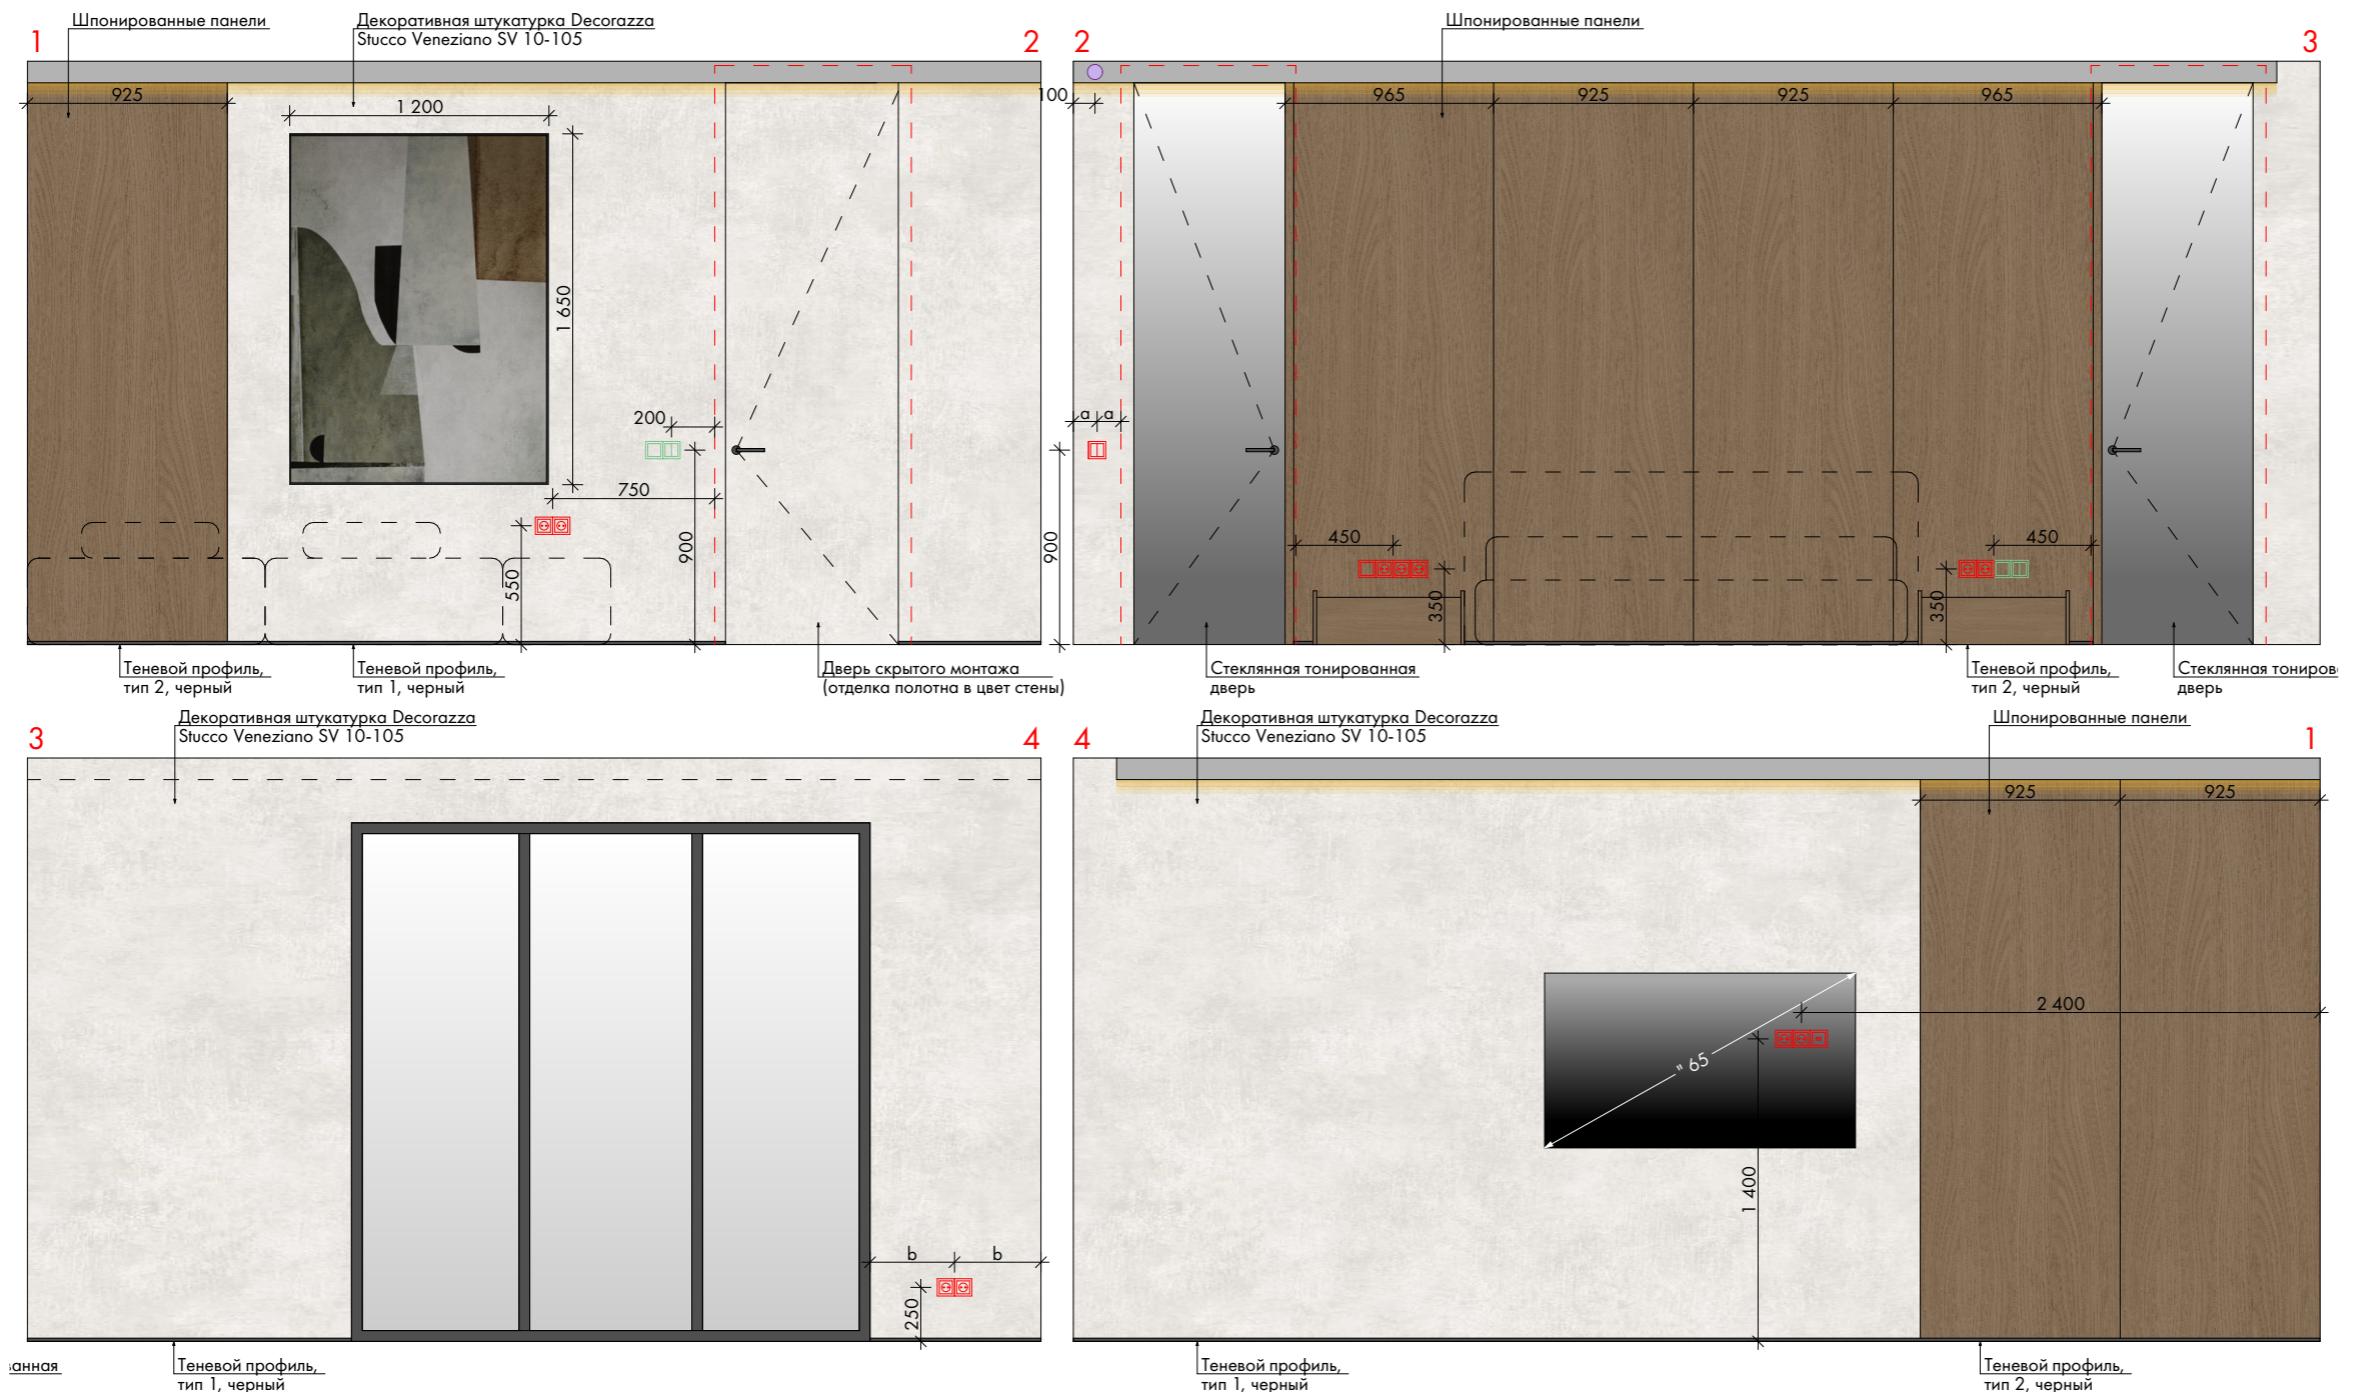


Схема с указанием стен для разверток:

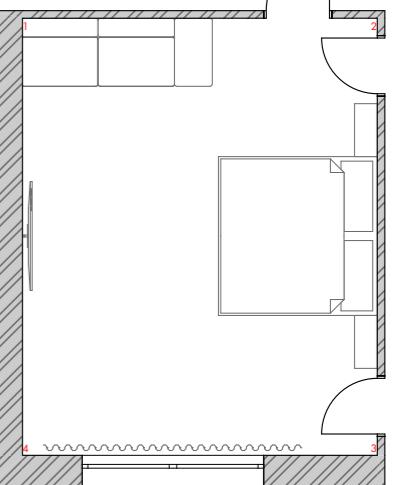

Условные обозначения:

- Розетка 220V - 11 шт.
- Интернет-розетка RJ-45 - 1 шт.
- Выключатель одноклавишный - 1 шт.
- Выключатель двухклавишный - 1 шт.
- Выключатель одноклавишный проходной - 2 шт.
- Выключатель двухклавишный проходной - 2 шт.
- Вывод электропроводки 24V - 1 шт.

Примечания:

1. Количество материалов в ведомости указана по чистовой площади поверхности. При заказе учесть запас. При заказе всех погонажных изделий взять запас на подрезку и стыковку.  
2. Образцы покраски необходимо согласовывать на месте при нанесении на стены.

Ведомость отделки помещения:

Наименование помещения	Стены		Пол		Потолок	
	Наименование материала	Кол-во	Наименование материала	Кол-во	Наименование материала	Кол-во
Мастер-спальня	Декоративная штукатурка Decorazza Stucco Veneziano SV 10-105	28,8 м <sup>2</sup>	Ламинат Kronotex Herringbone Дуб Мец D 3766	27,67 м <sup>2</sup>	Краска Olsta Architect №001 Base	25,54 м <sup>2</sup>
	Шпонированные панели	17,05 м <sup>2</sup>	Теневой профиль, тип 1, черный	10,2 м.п.		
			Теневой профиль, тип 2, черный	6,44 м.п.		
					Дизайн-проект таунхауса 190 кв.	Лист
					Развертки стен мастер-спальни	68


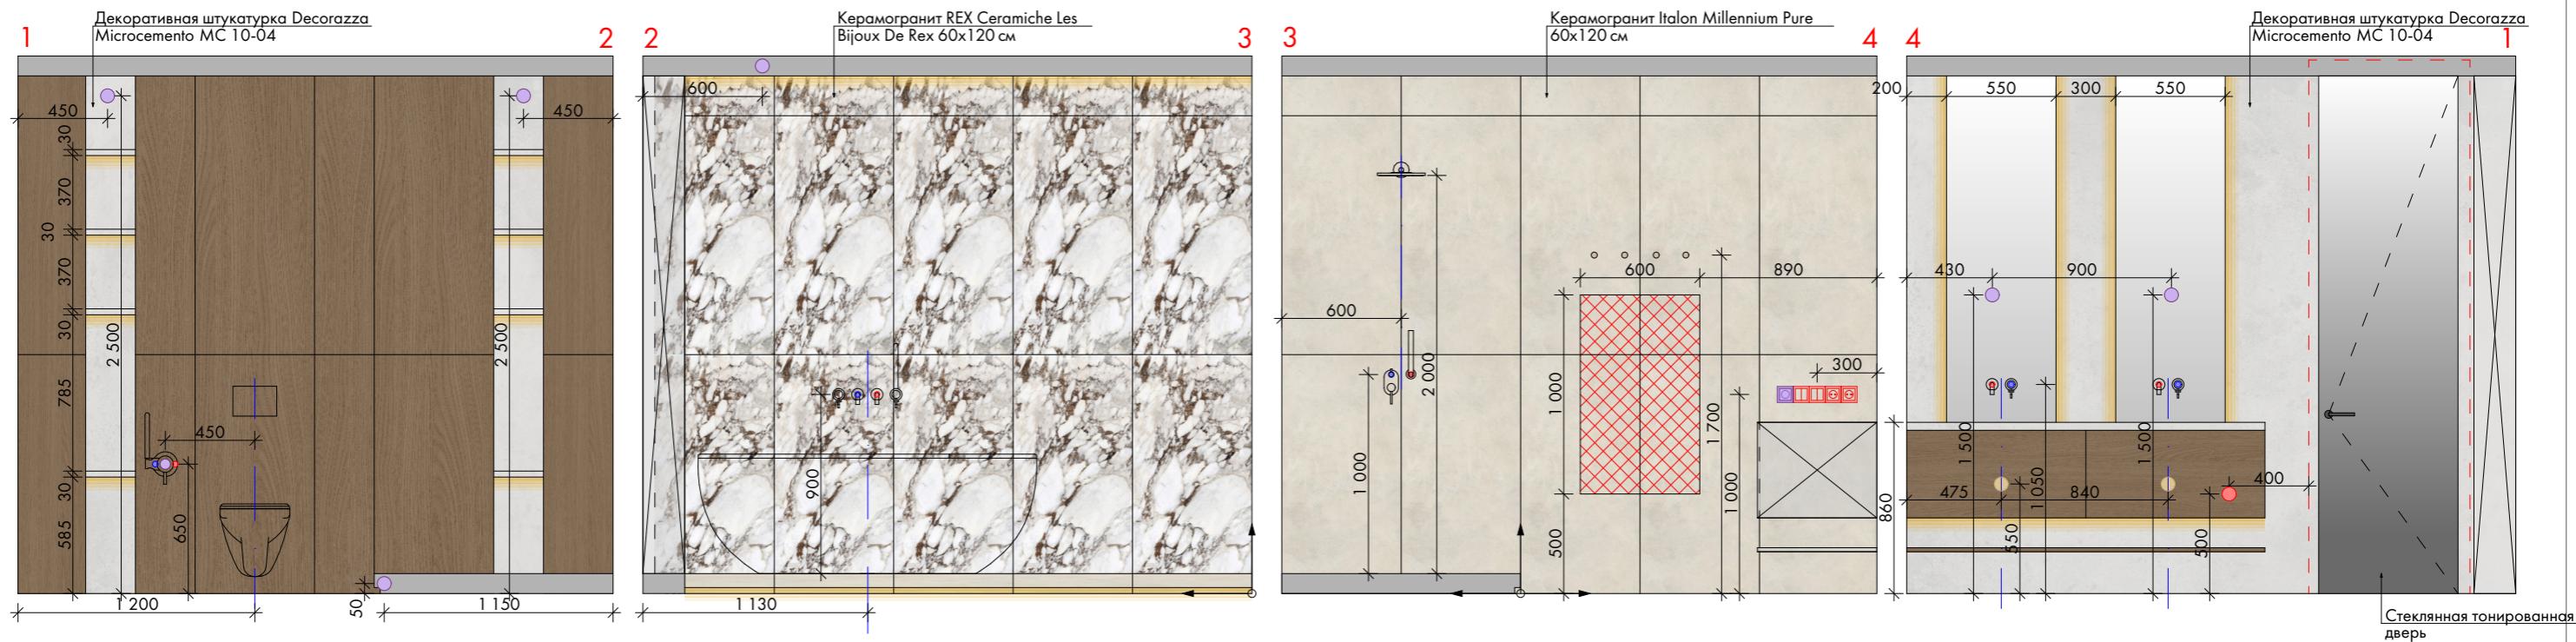


Схема с указанием стен для разверток:

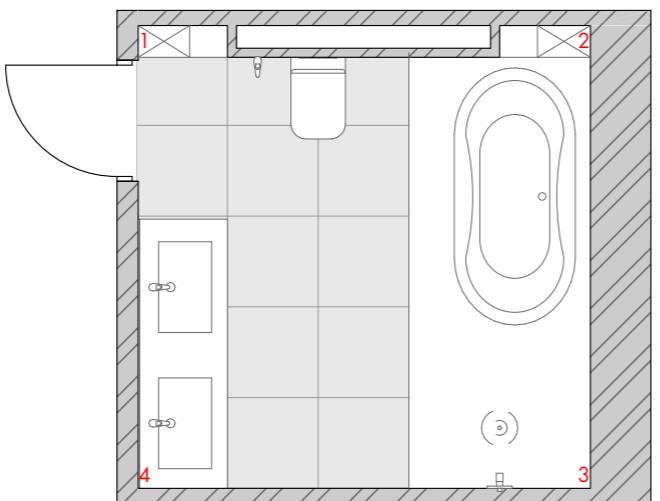

Условные обозначения:

- Розетка 220V - 2 шт.
- Выключатель двухклавишный - 2 шт.
- Терморегулятор - 1 шт.
- Вывод электропроводки 24V - 6 шт.
- Вывод электропроводки 220V - 1 шт.

Примечания:

- Количество материалов в ведомости указана по чистовой площади поверхности. При заказе учесть запас. При заказе всех погонажных изделий взять запас на подрезку и стыковку.
- Образцы покраски необходимо согласовывать на месте при нанесении на стены.

Дизайн-проект таунхауса 190 кв.

Лист

Развертки стен мастер-сан.узла

69

Ведомость отделки помещения:

Наименование помещения	Стены		Пол		Потолок	
	Наименование материала	Кол-во	Наименование материала	Кол-во	Наименование материала	Кол-во
Мастер-сан.узел	Декоративная штукатурка Decorazza Microcemento MC 10-04	7,41 м <sup>2</sup>	Керамогранит Italon Millennium Pure 60x60 см	8,86 м <sup>2</sup>	Натяжной потолок с теневым профилем	8,54 м <sup>2</sup>
	Керамогранит Italon Millennium Pure 60x120 см	7,77 м <sup>2</sup>				
	Керамогранит REX Ceramiche Les Bijoux De Rex 60x120 см	7,65 м <sup>2</sup>				


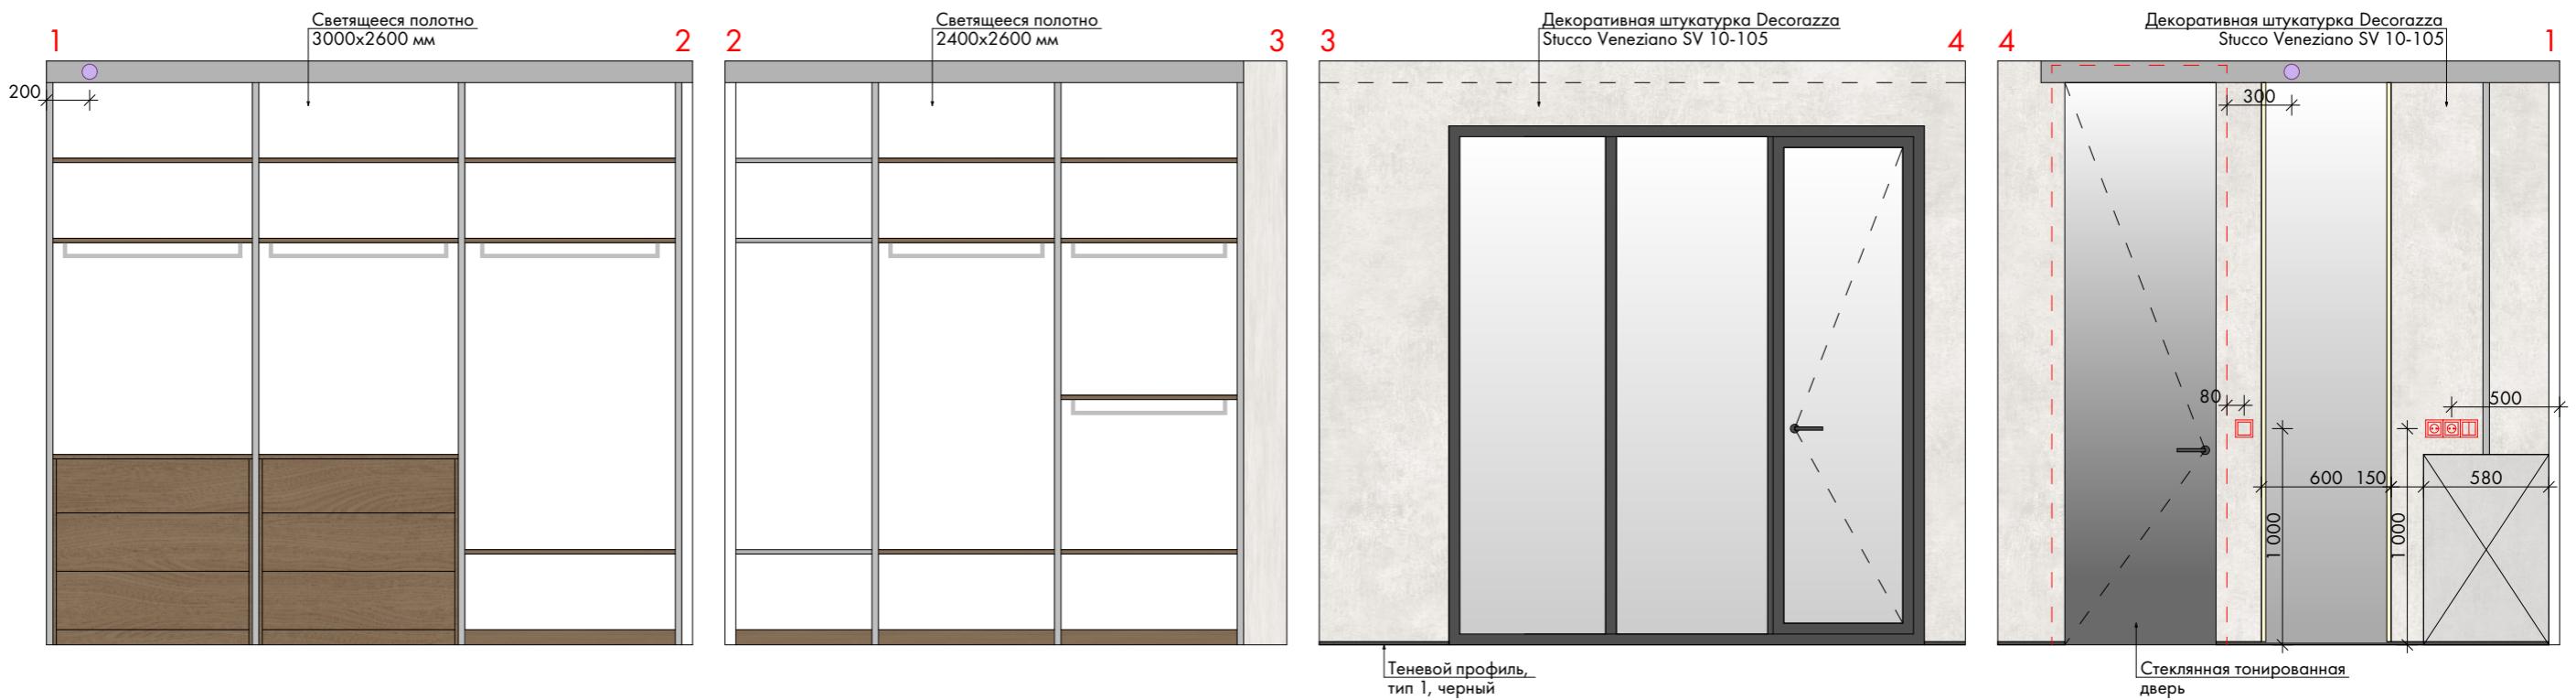


Схема с указанием стен для разверток:

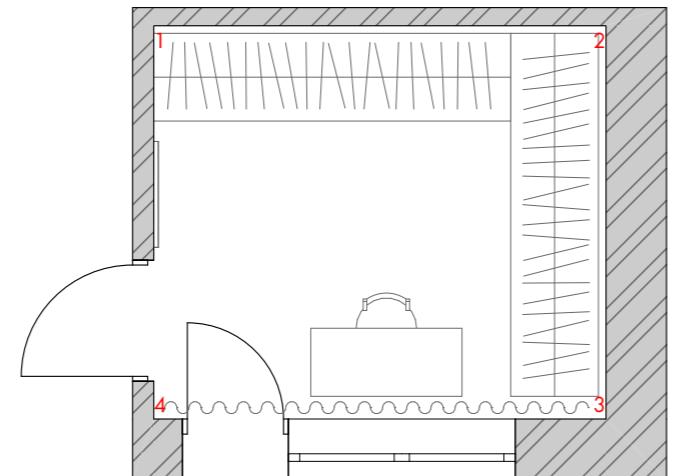

Условные обозначения:

- Розетка 220V - 2 шт.
- Выключатель одноклавишный - 1 шт.
- Выключатель двухклавишный - 1 шт.
- Вывод электропроводки 24V - 2 шт.

Примечания:

1. Количество материалов в ведомости указана по чистовой площади поверхности. При заказе учесть запас. При заказе всех погонажных изделий взять запас на подрезку и стыковку.

2. Образцы покраски необходимо согласовывать на месте при нанесении на стены.

Ведомость отделки помещения:

Наименование помещения	Стены		Пол		Потолок	
	Наименование материала	Кол-во	Наименование материала	Кол-во	Наименование материала	Кол-во
Гардеробная при спальне	Декоративная штукатурка Decorazza Stucco Veneziano SV 10-105	7,65 м <sup>2</sup>	Ламинат Kronotex Herringbone Дуб Мец D 3766	8,55 м <sup>2</sup>	Краска Olsta Architect №001 Base	7,18 м <sup>2</sup>

Дизайн-проект таунхауса 190 кв.

Лист

Развертки гардеробной при спальне

70


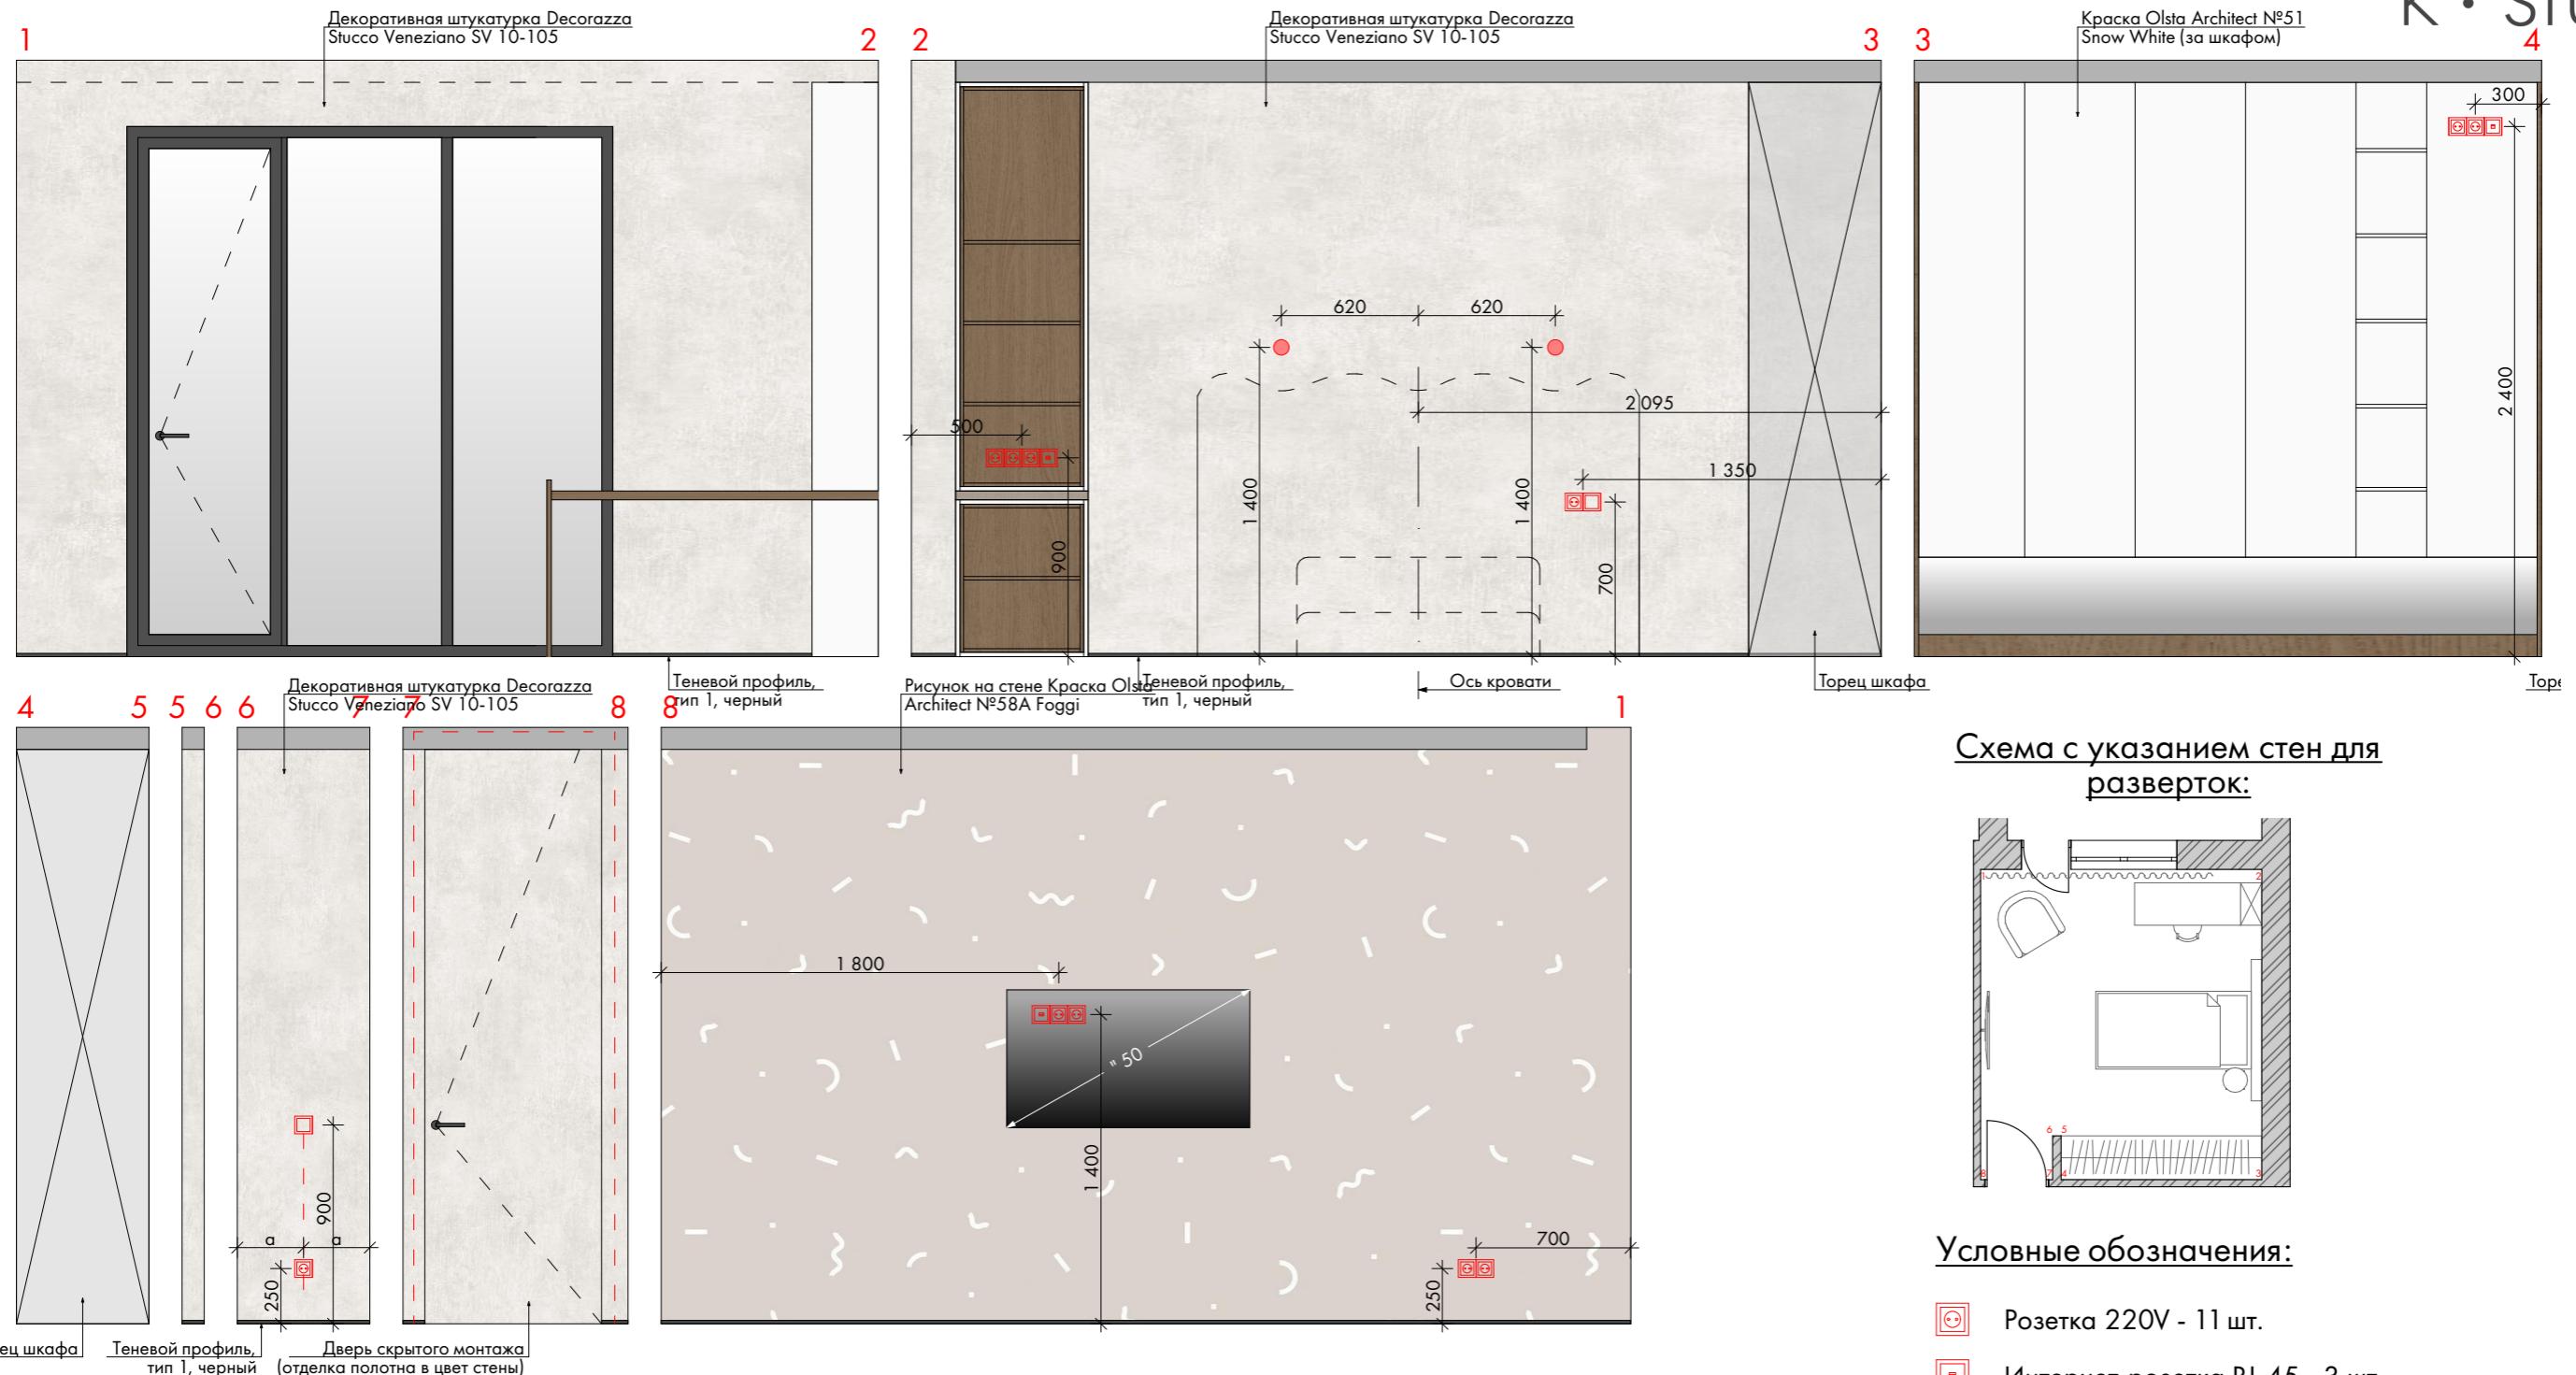


Схема с указанием стен для разверток:

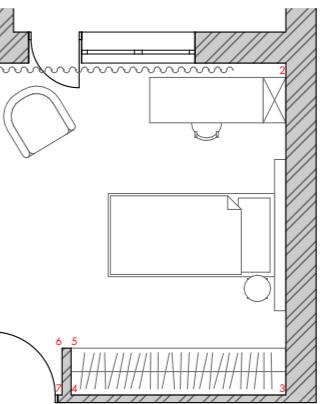

Условные обозначения:

- Розетка 220V - 11 шт.
- Интернет-розетка RJ-45 - 3 шт.
- Выключатель одноклавишный - 2 шт.
- Вывод электропроводки 220V - 2 шт.

Примечания:

- Количество материалов в ведомости указано по чистовой площади поверхности. При заказе учесть запас. При заказе всех погонажных изделий взять запас на подрезку и стыковку.
- Образцы покраски необходимо согласовывать на месте при нанесении на стены.

Наименование помещения	Стены		Пол		Потолок	
	Наименование материала	Кол-во	Наименование материала	Кол-во	Наименование материала	Кол-во
Детская 1	Декоративная штукатурка Decorazza Stucco Veneziano SV 10-105	21,74 м <sup>2</sup>	Ламинат Kronotex Herringbone Дуб Мец D 3766	18,07 м <sup>2</sup>	Краска Olsta Architect №001 Base	16,59 м <sup>2</sup>
	Краска Olsta Architect №51 Snow White	9,29 м <sup>2</sup>	Теневый профиль, тип 1, черный	9,55 м.п.		
	Краска Olsta Architect №58A Foggi					


Дизайн-проект таунхауса 190 кв.

Лист

Развертки стен детской комнаты 1

71

Ведомость отделки помещения:

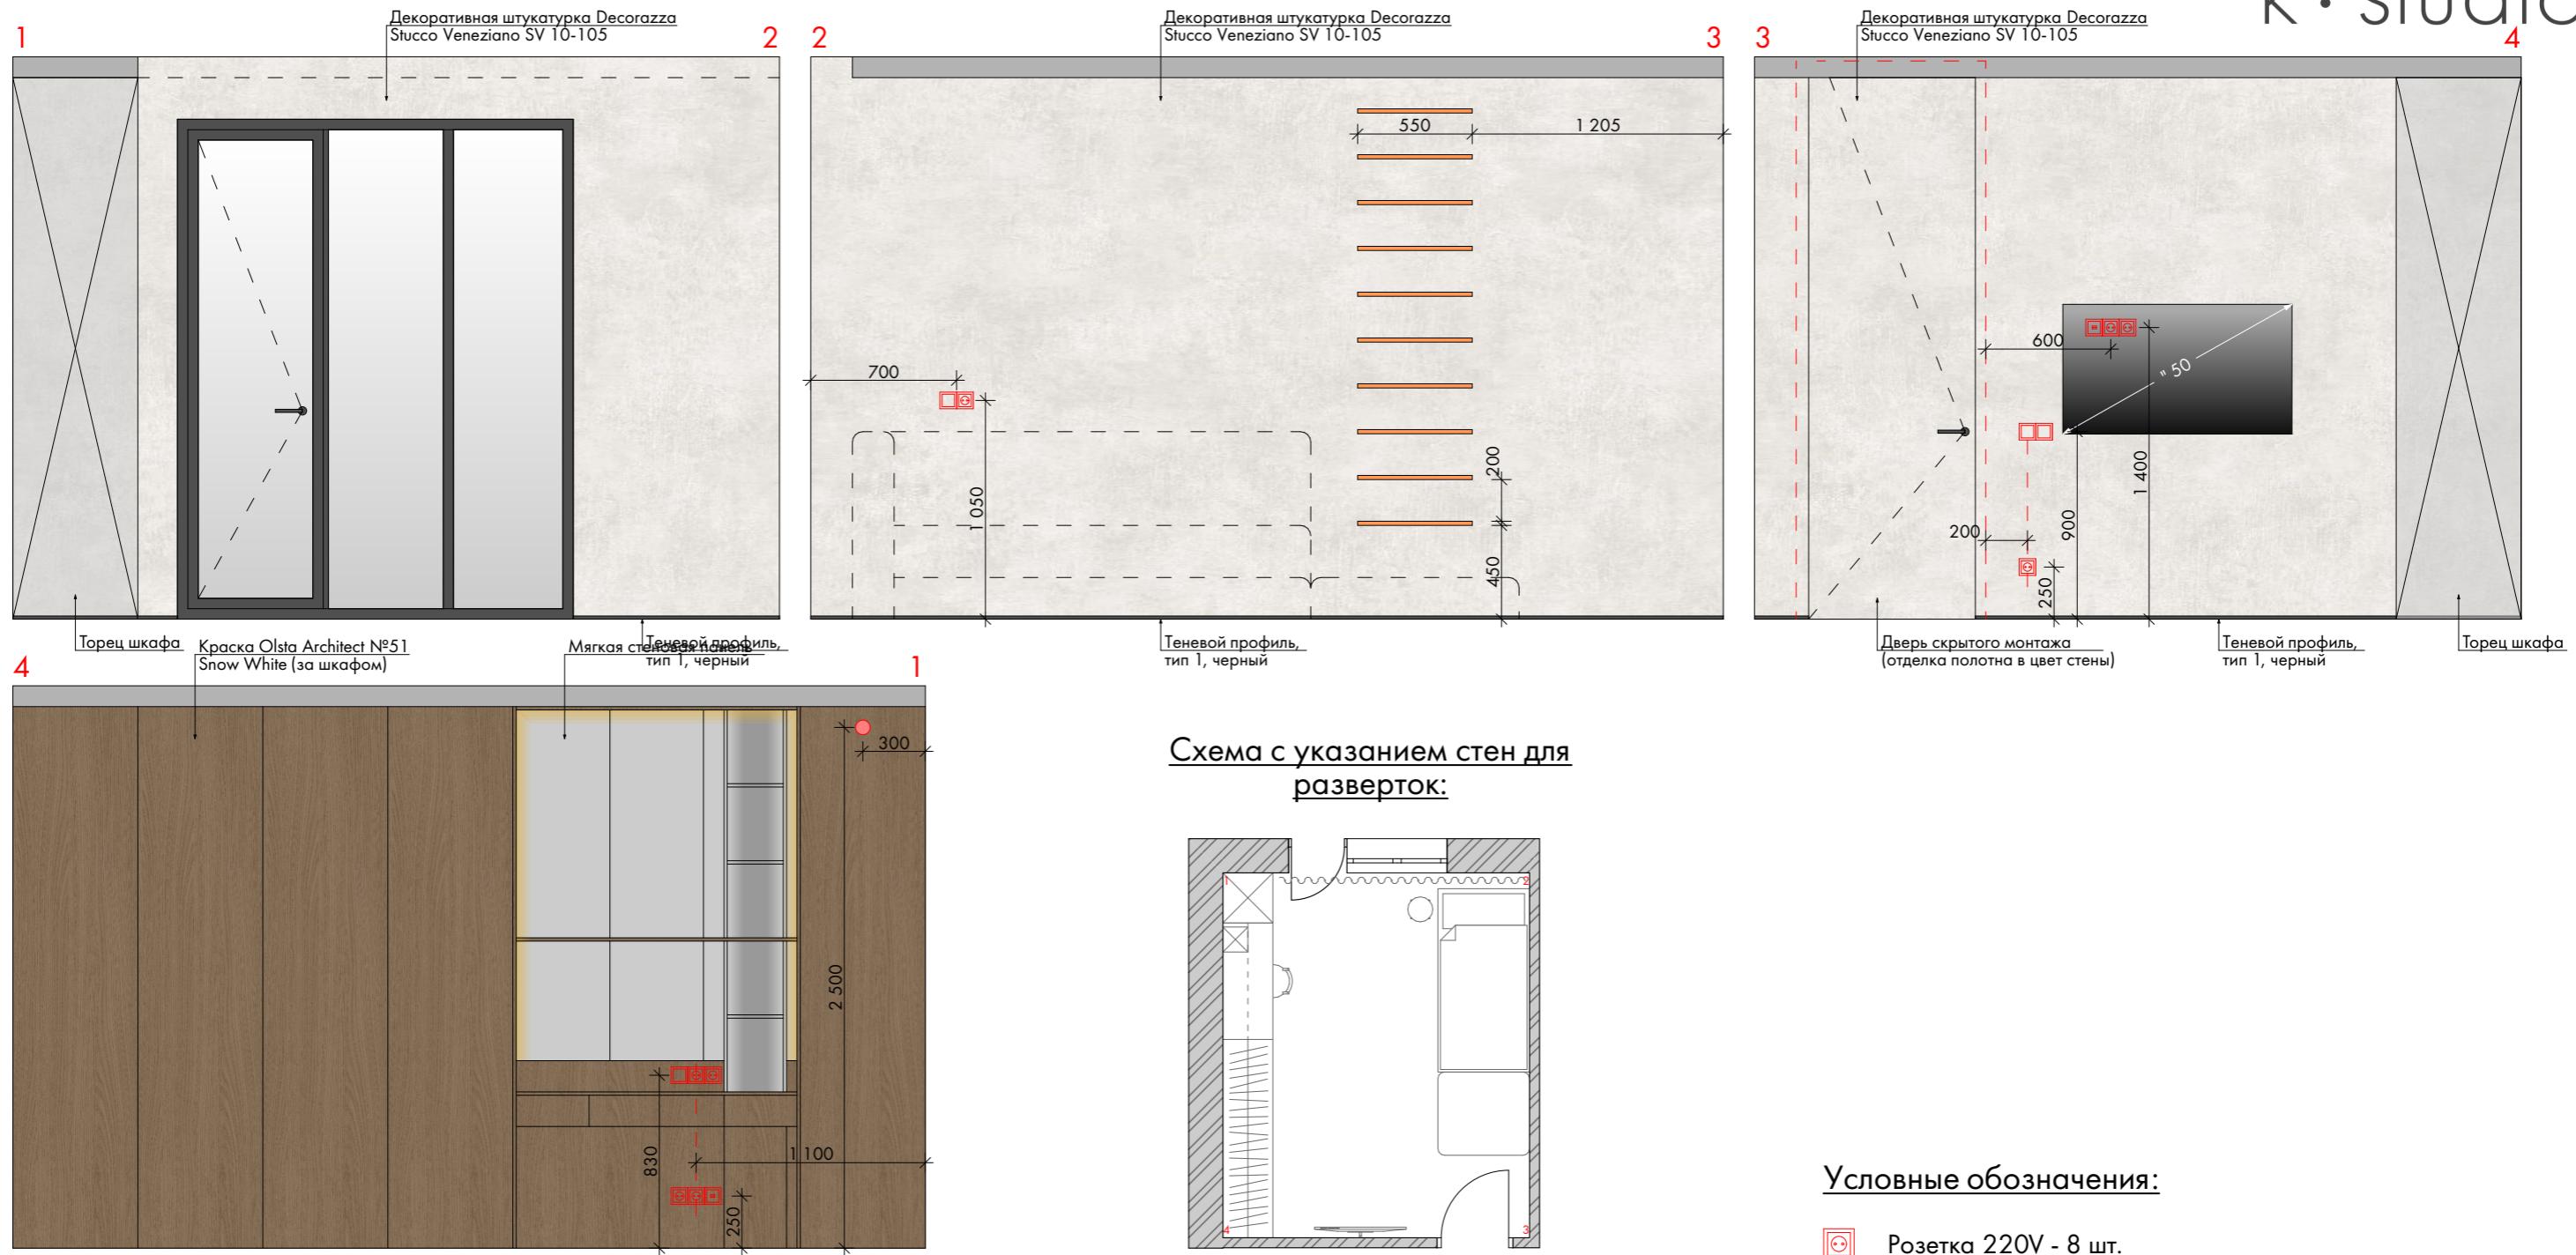**Условные обозначения:**

- Розетка 220V - 8 шт.
- Интернет-розетка RJ-45 - 2 шт.
- Выключатель одноклавишный - 4 шт.
- Вывод электропроводки 220V - 1 шт.

**Примечания:**

1. Количество материалов в ведомости указана по чистовой площади поверхности. При заказе учесть запас. При заказе всех погонажных изделий взять запас на подрезку и стыковку.
2. Образцы покраски необходимо согласовывать на месте при нанесении на стены.

**Ведомость отделки помещения:**

Наименование помещения	Стены		Пол		Потолок	
	Наименование материала	Кол-во	Наименование материала	Кол-во	Наименование материала	Кол-во
Детская 2	Декоративная штукатурка Decorazza Stucco Veneziano SV 10-105	27,2 м <sup>2</sup>	Ламинат Kronotex Herringbone Дуб Мец D 3766	16,71 м <sup>2</sup>	Краска Olsta Architect №001 Base	15,5 м <sup>2</sup>
	Краска Olsta Architect №51 Snow White	11,83 м <sup>2</sup>	Теневой профиль, тип 1, черный	12,01 м.п.		

Дизайн-проект таунхауса 190 кв.

Лист

Развертки стен детской комнаты 2

72



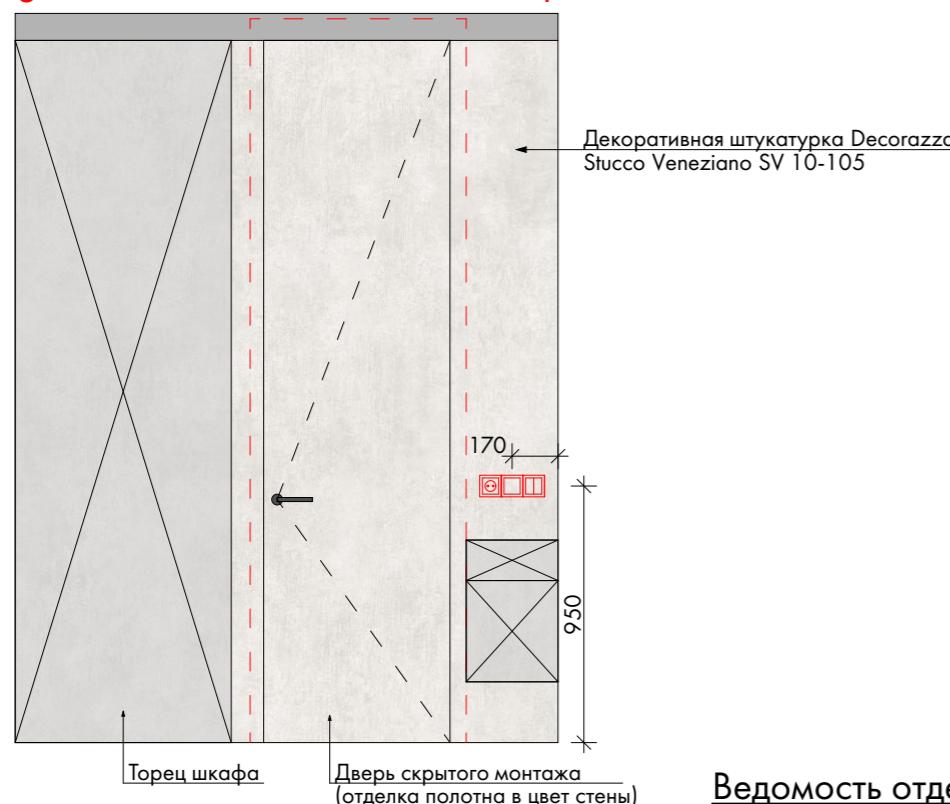


Схема с указанием стен для разверток:

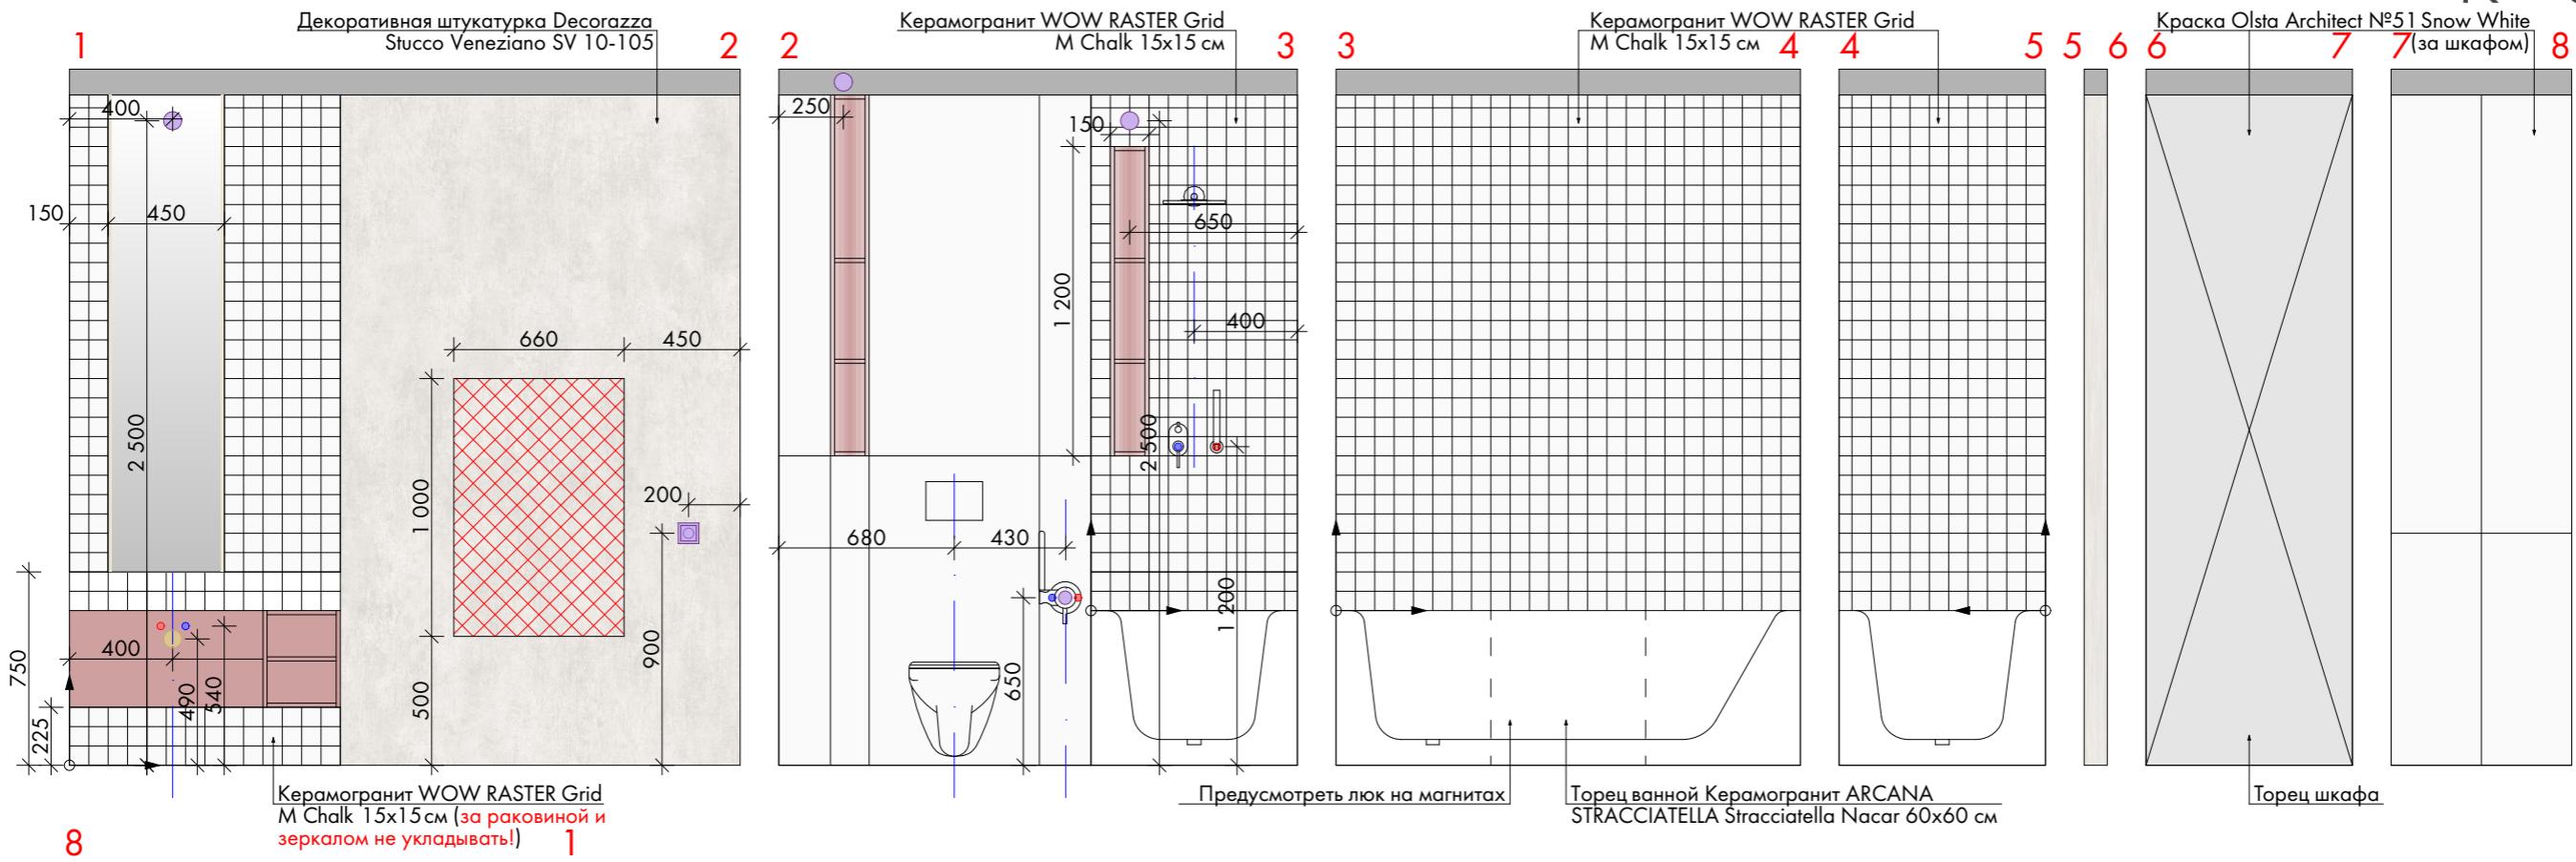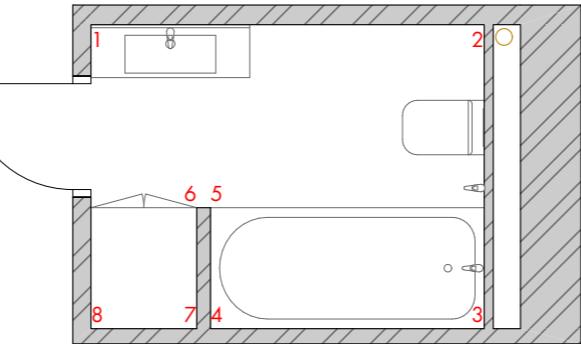

Ведомость отделки помещения:

Наименование помещения	Стены		Пол		Потолок	
	Наименование материала	Кол-во	Наименование материала	Кол-во	Наименование материала	Кол-во
Детский сан. узел	Декоративная штукатурка Decorazza Stucco Veneziano SV 10-105	9,5 м <sup>2</sup>	Керамогранит ARCANA STRACCIATELLA Stracciatella Nacar 60x60 см	3,73 м <sup>2</sup>	Натяжной потолок с теневым профилем	5,1 м <sup>2</sup>
	Керамогранит WOW RASTER Grid M Chalk 15x15 см	7,97 м <sup>2</sup>				
	Краска Olsta Architect №51 Snow White	3,9 м <sup>2</sup>				
<b>1. Количество материалов в ведомости указано по чистовой площади поверхности. При заказе учесть запас. При заказе всех погонажных изделий взять запас на подрезку и стыковку.</b>						
<b>2. Образцы покраски необходимо согласовывать на месте при нанесении на стены.</b>						
<b>Дизайн-проект таунхауса 190 кв.</b>						Лист
<b>Развертки стен детского сан. узла</b>						73


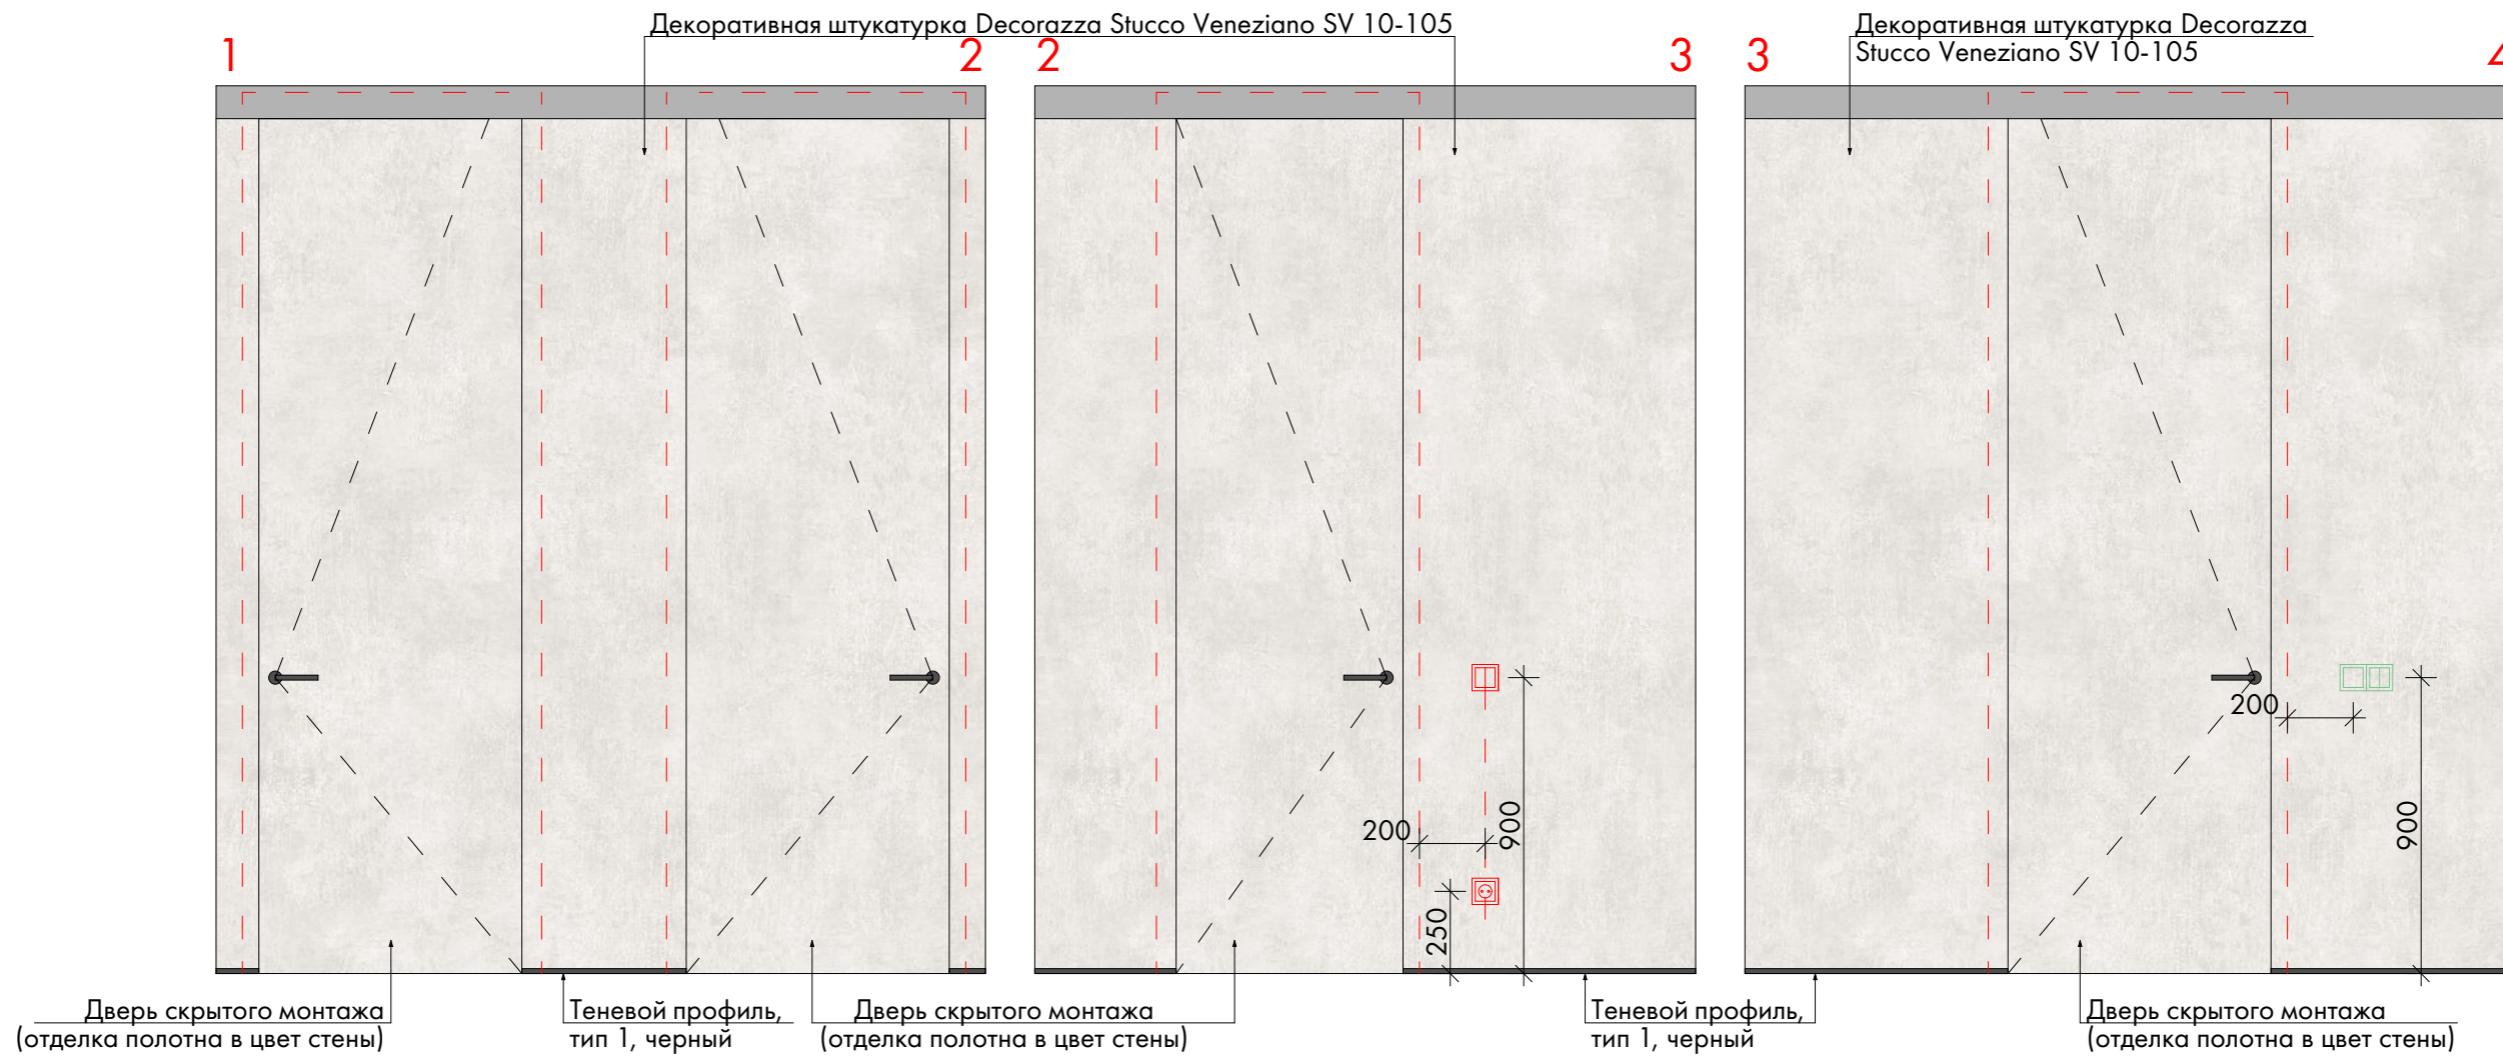


Схема с указанием стен для разверток:

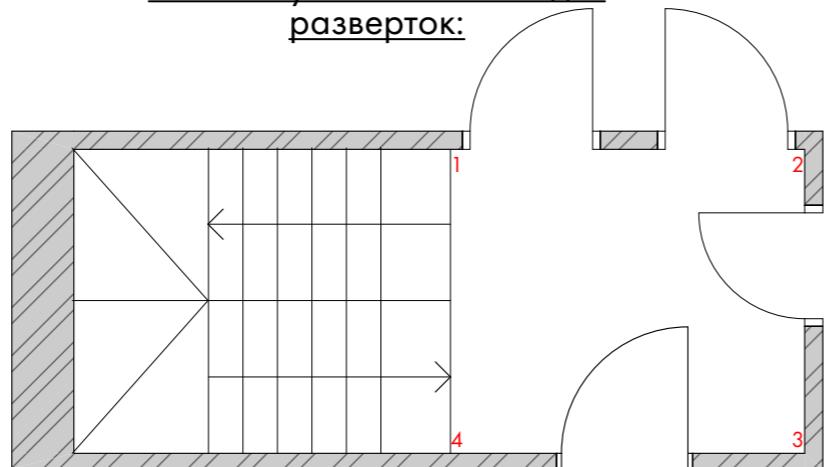

Условные обозначения:

- Розетка 220V - 1 шт.
- Выключатель двухклавишный - 1 шт.
- Выключатель одноклавишный проходной - 1 шт.
- Выключатель двухклавишный проходной - 1 шт.


Примечания:

1. Количество материалов в ведомости указана по чистовой площади поверхности. При заказе учесть запас. При заказе всех погонажных изделий взять запас на подрезку и стыковку.
2. Образцы покраски необходимо согласовывать на месте при нанесении на стены.

Ведомость отделки помещения:


Наименование помещения	Стены		Пол		Потолок	
	Наименование материала	Кол-во	Наименование материала	Кол-во	Наименование материала	Кол-во
Коридор	Декоративная штукатурка Decorazza Stucco Veneziano SV 10-105	11,31 м <sup>2</sup>	Ламинат Kronotex Herringbone Дуб Мец D 3766	5,04 м <sup>2</sup>	Краска Olsta Architect №001 Base	9,71 м <sup>2</sup>
	Теневой профиль, тип 1, черный		3,12 м.п.			
					Дизайн-проект таунхауса 190 кв.	Лист
					Развертки стен коридора	74

## Кухня

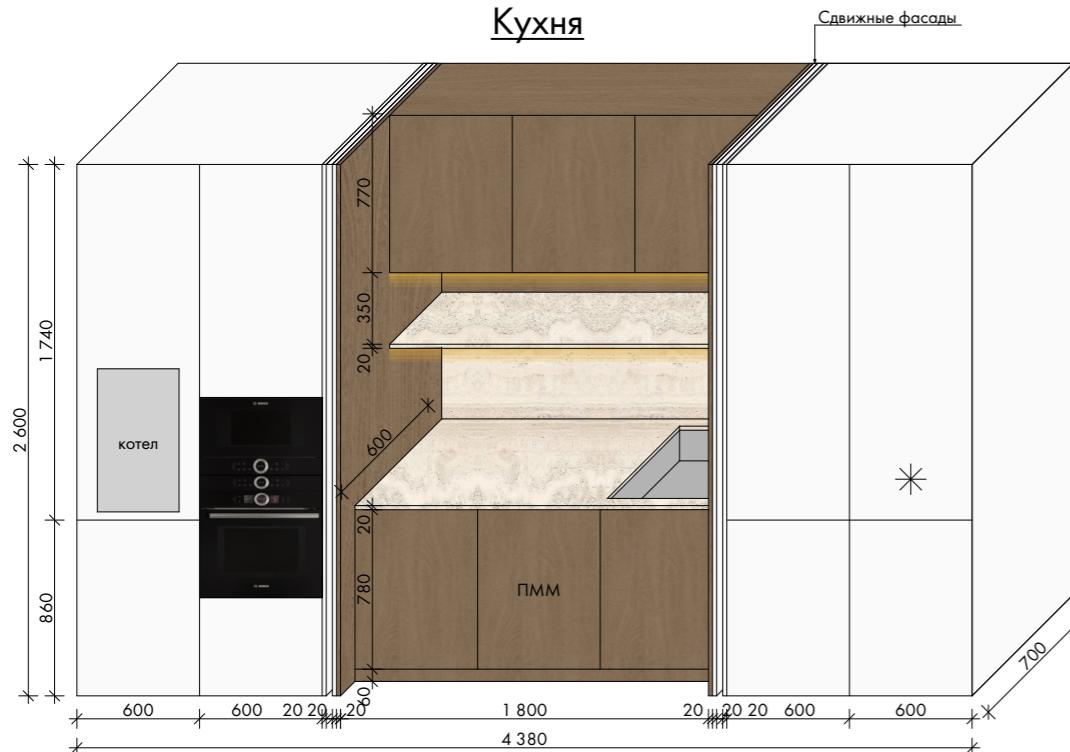


Все видимые части изделия - МДФ. Внутренние части ЛДСП Egger.  
Фасады верхних и нижних шкафов: МДФ в шпоне, фасады  
пеналов: МДФ в эмали. Цвет определить на этапе реализации.  
Столешница, фартук и полка - искусственный камень.

## ТВ-стенка

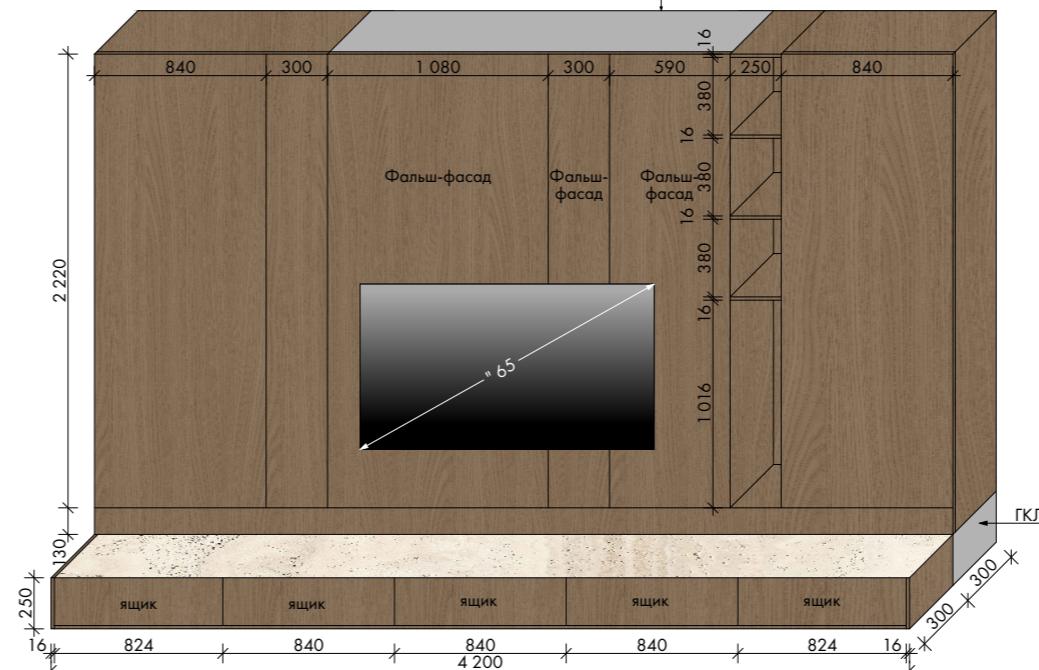

Все видимые части изделия - МДФ. Внутренние части ЛДСП Egger.  
Фасады: МДФ в шпоне. Цвет определить на этапе реализации.  
Столешница - искусственный камень.

## Кухонный остров

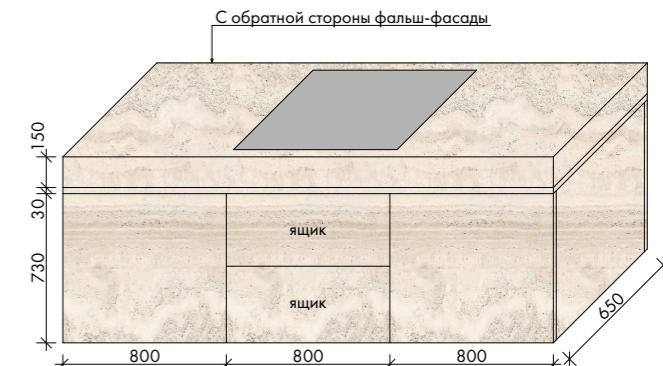


Все видимые части изделия - МДФ. Внутренние части ЛДСП Egger.  
Фасады: МДФ в искусственном камне. Цвет определить на этапе реализации.  
Столешница - искусственный камень.

## Шкаф в прихожей




Все видимые части изделия - МДФ. Внутренние части ЛДСП Egger.  
Фасады: МДФ в шпоне. Цвет определить на этапе реализации.  
Ступень - искусственный камень.

## Шкаф над инсталляцией в душевой

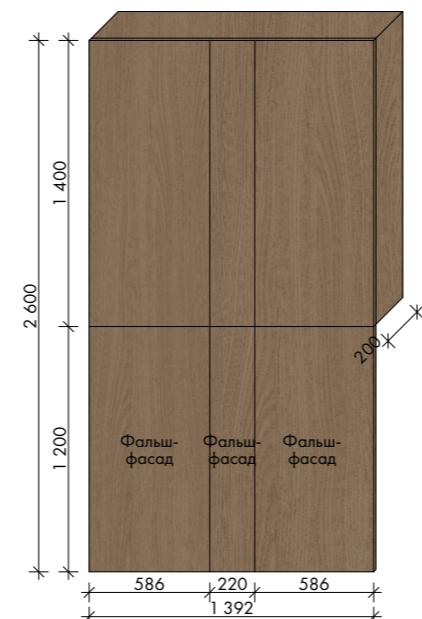


Все видимые части изделия - МДФ.  
Внутренние части ЛДСП Egger.  
Фасады: МДФ в шпоне. Цвет определить на этапе реализации.

## Шкаф над раковиной и раковина в душевой

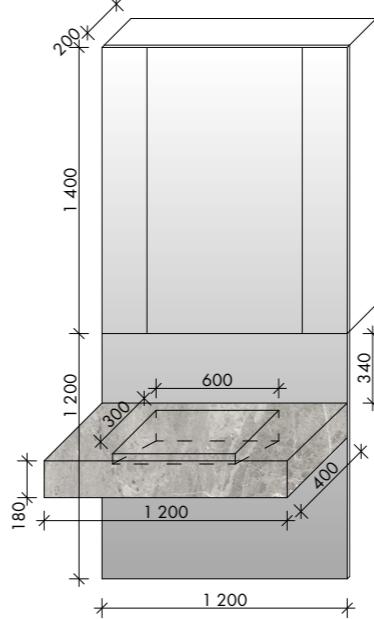

Внутренние части ЛДСП Egger.  
Фасады: Зеркало.  
Раковина - керамогранит.

## Прикроватная тумба в спальню

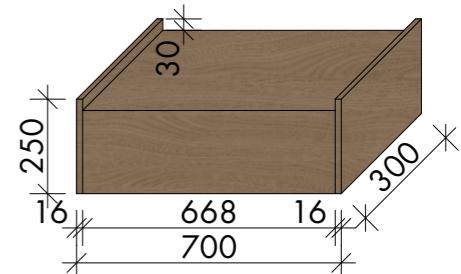


Все видимые части изделия - МДФ.  
Внутренние части ЛДСП Egger.  
Фасады: МДФ в шпоне. Цвет определить на этапе реализации.

## Примечания:

1. Чертежи мебели носят эскизный характер. Перед заказом мебели необходимо сделать уточняющий замер.

Дизайн-проект таунхауса 190 кв.	Лист
Чертежи мебели	75

## Панели в кабинет

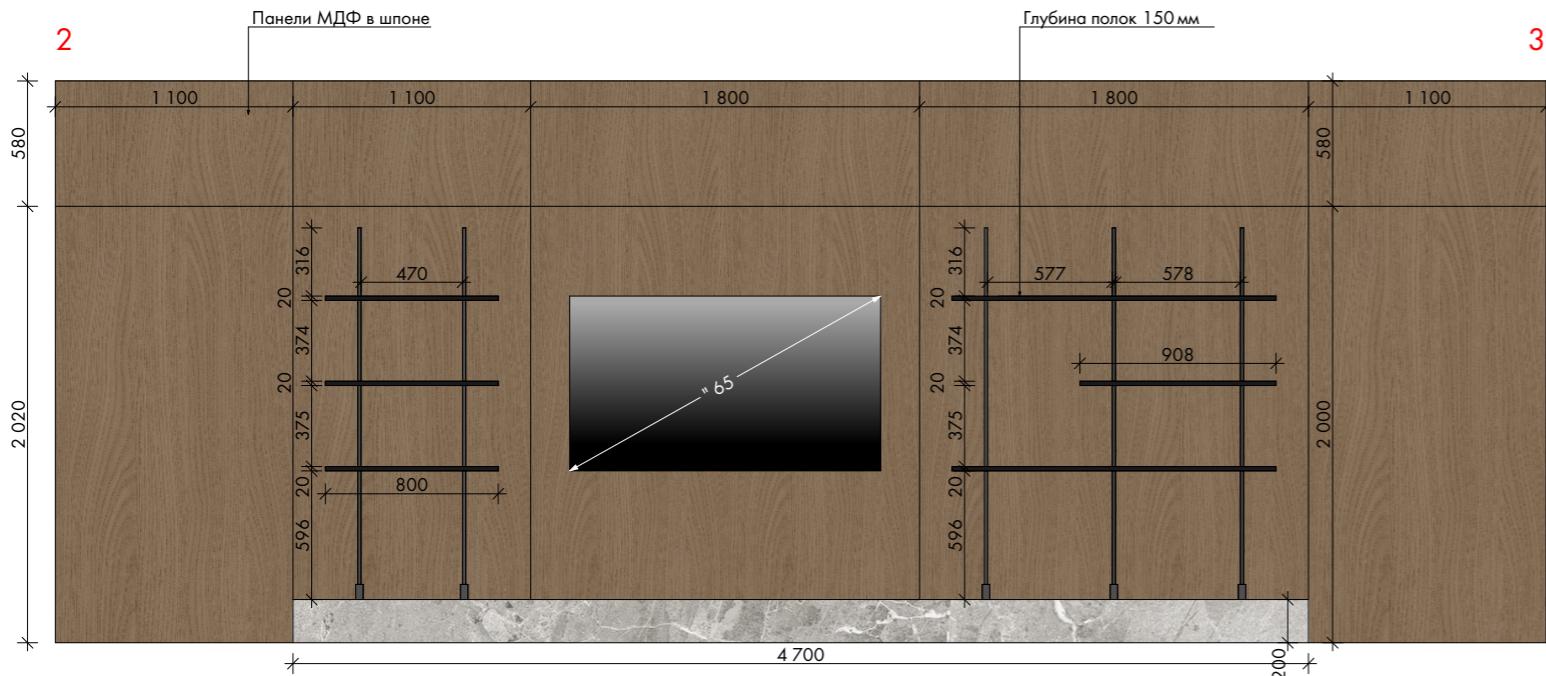

Панели - МДФ в шпоне. Цвет определить на этапе реализации.  
Ступень - искусственный камень.

## Шкаф в мастер-сан.узел




Все видимые части изделия - МДФ. Внутренние части ЛДСП Egger.  
Фасады: МДФ в шпоне. Цвет определить на этапе реализации.

## Шкаф в кабинет




Все видимые части изделия - МДФ. Внутренние части ЛДСП  
Egger.  
Фасады: МДФ в шпоне. Цвет определить на этапе реализации

#### Раковина и зеркала в мастер-сан.узел

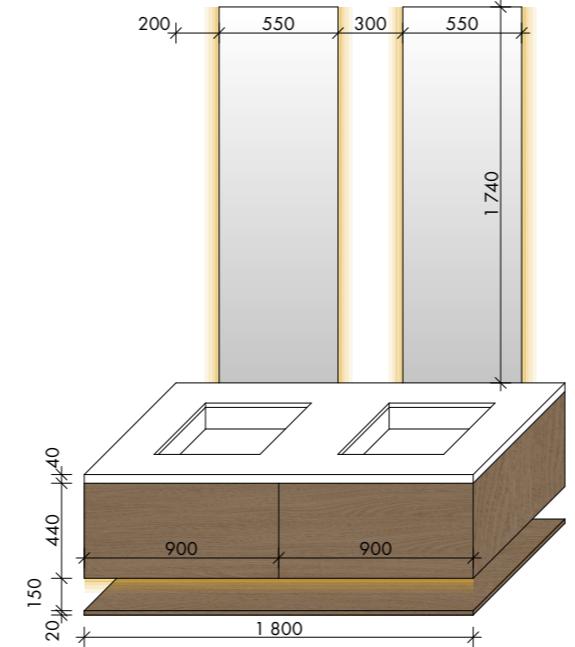

Все видимые части изделия - МДФ. Внутренние части  
ЛДСП Egger.  
Фасады: МДФ в шпоне. Цвет определить на этапе  
реализации.  
Столешница - акрил.

Раковина, зеркало и пенал в детский сан.узел

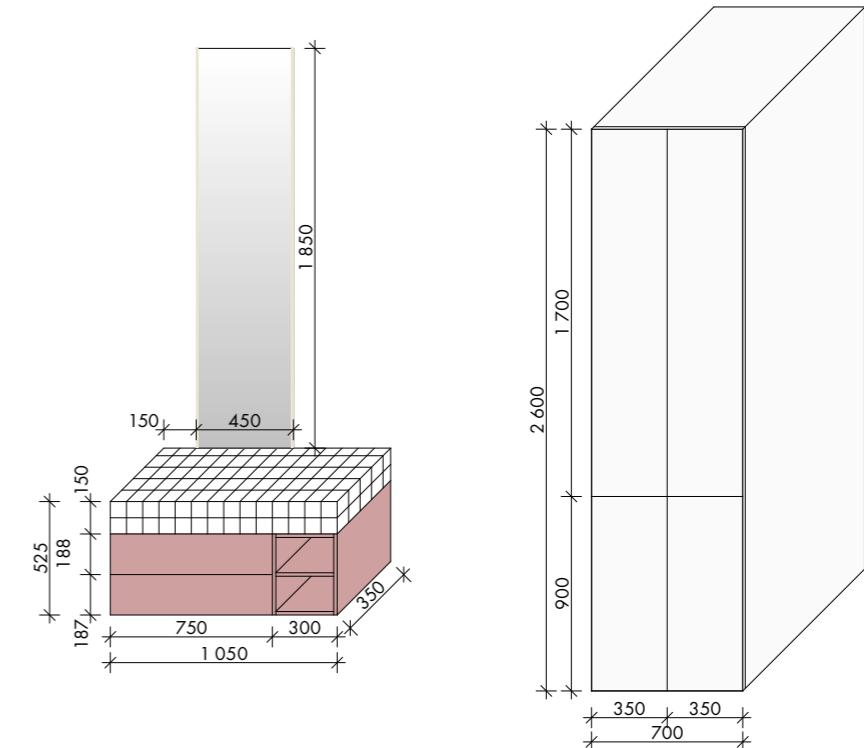


Все видимые части изделия - МДФ. Внутренние части ЛДСП Egger.  
Фасады: МДФ в эмали. Цвет определить на этапе реализации.  
Столешница у раковины - керамогранит.

## Примечания:

1. Чертежи мебели носят эскизный характер. Перед заказом мебели необходимо сделать уточняющий замер.


Дизайн-проект таунхауса 190 кв.	Лист
Чертежи мебели	76

## Шкаф в детскую комнату 1

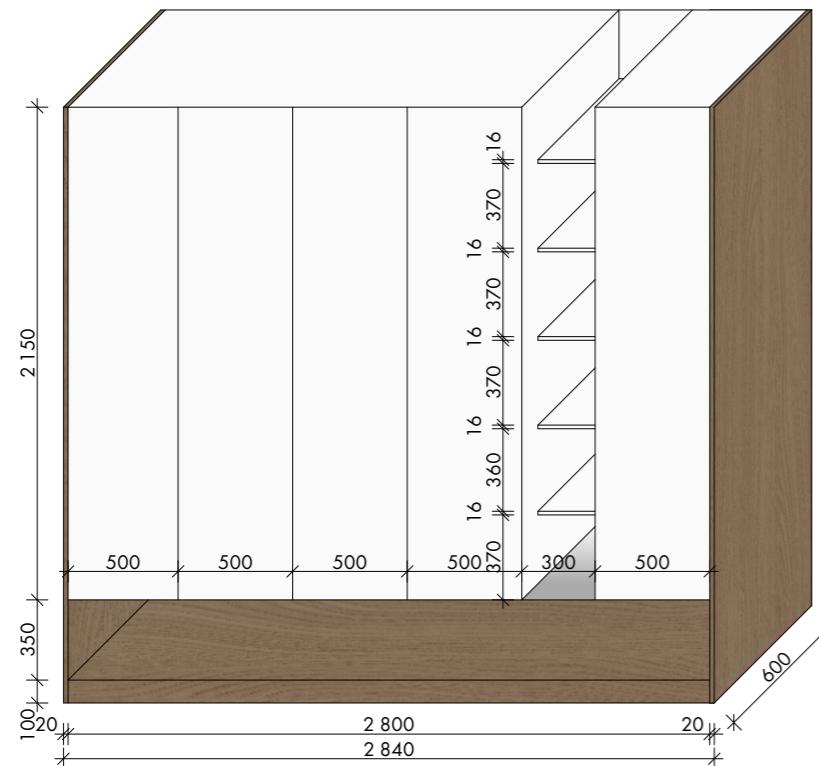


Все видимые части изделия - МДФ. Внутренние части ЛДСП Egger.  
Фасады: МДФ в эмали. Цвет определить на этапе реализации.  
Ступень - МДФ в шпоне.

## Шкаф в детскую комнату 2

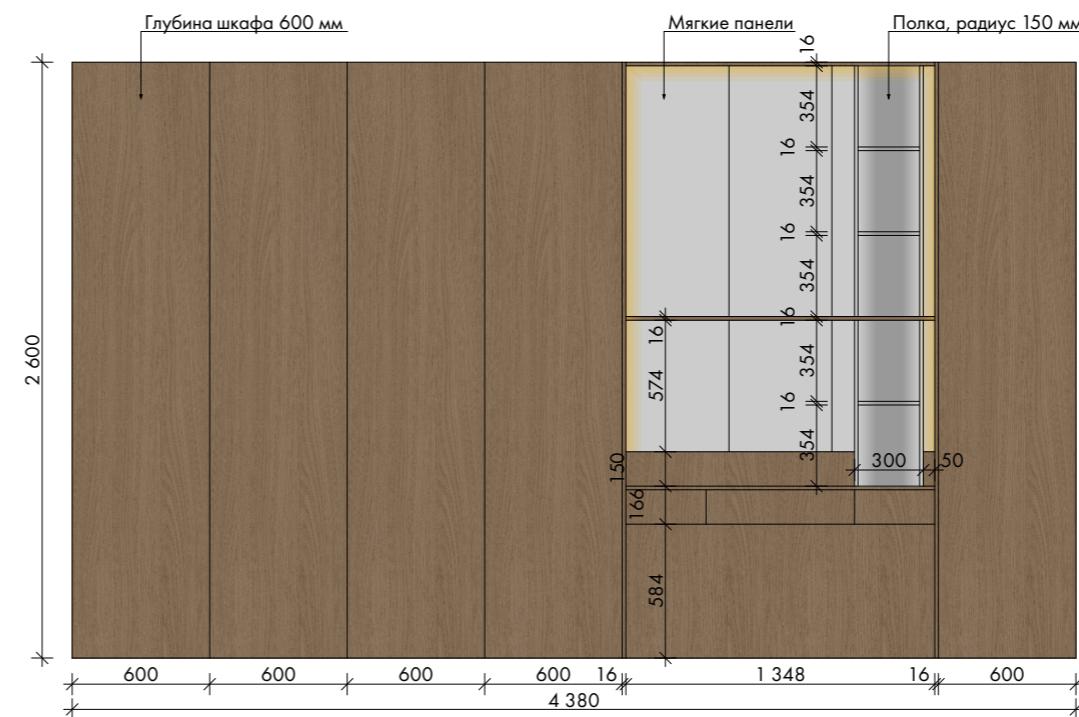



Все видимые части изделия - МДФ. Внутренние части ЛДСП Egger.  
Фасады: МДФ в шпоне. Полка в металле. Цвет определить на этапе реализации.

## Рабочее место в детскую комнату 1

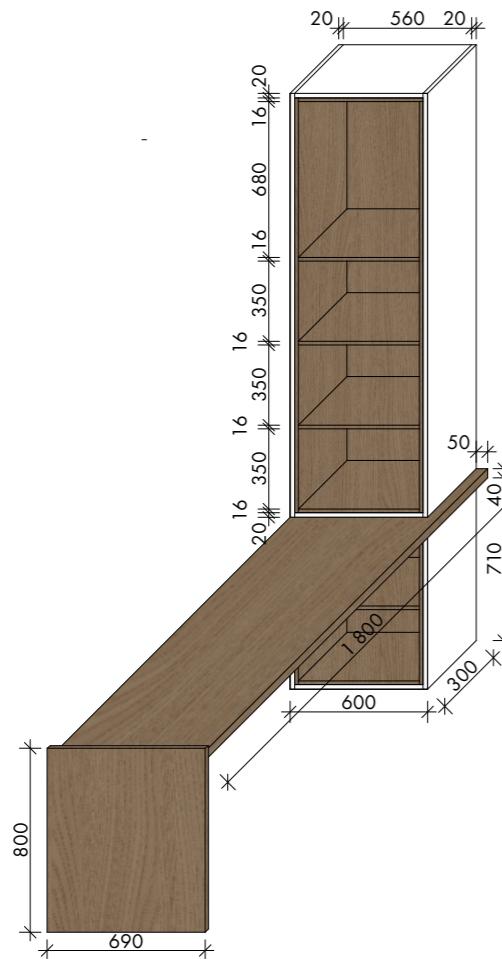


Все видимые части изделия - МДФ. Внутренние части ЛДСП Egger.  
Цвет определить на этапе реализации.

## Гардеробная на 1 этаже

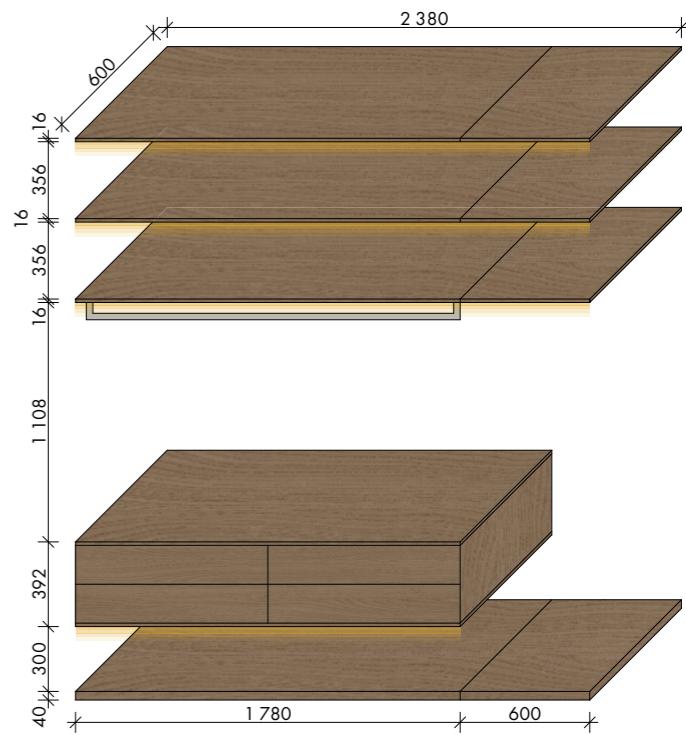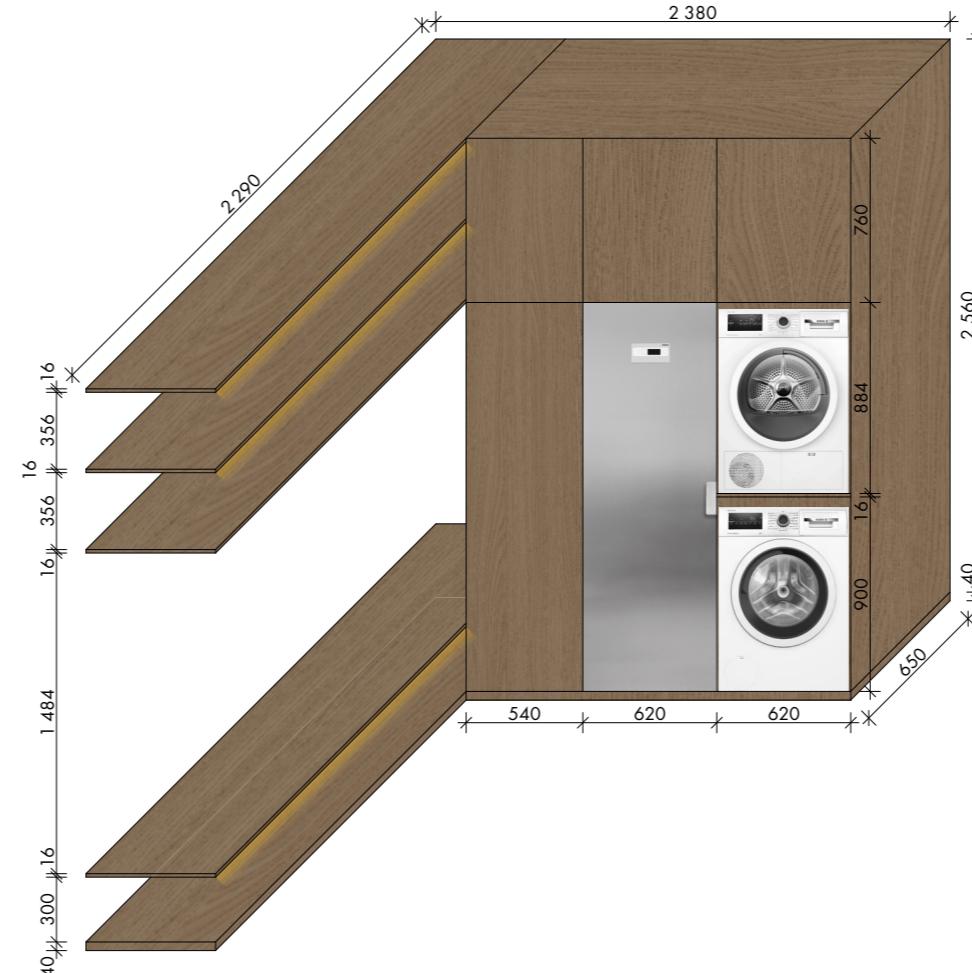

### Примечания:

1. Чертежи мебели носят эскизный характер. Перед заказом мебели необходимо сделать уточняющий замер.

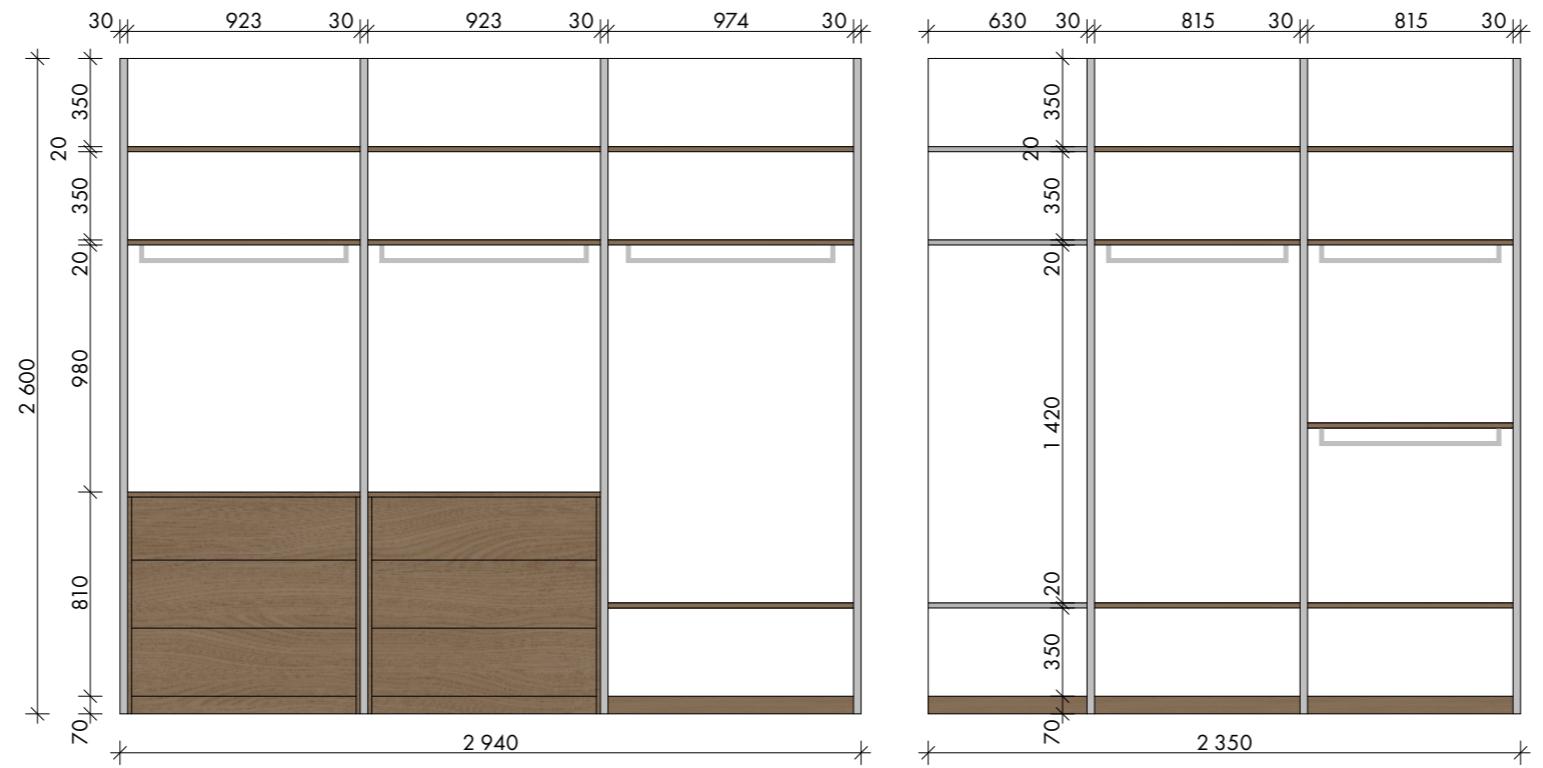Гардеробная при спальне

Все видимые части изделия - МДФ. Металлические опоры. Цвет определить на этапе реализации.

Примечания:

1. Чертежи мебели носят эскизный характер. Перед заказом мебели необходимо сделать уточняющий замер.

Дизайн-проект таунхауса 190 кв.	Лист
Чертежи мебели	78