

ДИЗАЙН - ПРОЕКТ ДОМА 45 м²

Территория для жизни
"Городец"

№ п/п	Наименование
1	Ведомость чертежей
2	Примечание
3	Обмерный план дома
4	План монтажа перегородок
5	План после реконструкции
6	План расстановки мебели
7	План размещения сантехнического оборудования
8	План размещения электрооборудования
9	План привязки светильников
10	План привязки выключателей
11	План размещения теплых полов и радиаторов отопления
12	План напольных покрытий
13	План потолков
14-17	Визуализация кухни-гостиной
18	Развертки стен кухни-гостиной
19-21	Визуализация спальни
22	Развертки стен спальни
23-24	Визуализация сан.узла
25	Развертки стен сан.узла
26	Визуализация коридора
27	Развертка стен коридора
28	Визуализация гардеробной
29	Развертка стен гардеробной
29	Чертежи мебели

ВНИМАНИЕ

Правила изготовления заказных позиций мебели по заданному дизайн-проекту:

- 1) В дизайн-проекте указаны условные размеры заказной мебели без учета отделки стен, полов и потолков; перед изготовлением мебели **ОБЯЗАТЕЛЬНО** проведение замера представителем фирмы производителя мебели;
- 2) Замеры производятся только **ПОСЛЕ ЗАВЕРШЕНИЯ ЧИСТОВОЙ ОТДЕЛКИ** помещения, в котором планируется установка изготавливаемой мебели.
- 3) Чистовая отделка включает в себя:
 - укладку напольного покрытия;
 - завершенную отделку поверхностей стен (в том числе керамогранитом и керамической плиткой);
 - возведение ГКЛ- конструкций потолков;
 - возведение дополнительных декоративных конструкций - ГКЛ-коробов, ниш и т.д.;
 - монтаж осветительного оборудования в зоне монтажа в полном объеме;
 - устройство дополнительных декоративных элементов - гипсовых панелей, МДФ-панелей, молдингов, реечных конструкций и т.д.
- 4) Цвета и фактуры мебели в проекте даются условно. Подбор фактур и оттенков осуществляется по палитре производителя. Образцы согласовываются непосредственно с заказчиком в индивидуальном порядке;
- 5) По завершению монтажа производится проверка установленной мебели на ее **ПОЛНОЕ ФУНКЦИОНИРОВАНИЕ**. Ответственность за функционирование мебели принимает на себя производитель.

ВАЖНО ВО ИЗБЕЖАНИЕ НЕДОРАЗУМЕНИЙ

Перед покупкой любого отделочного материала желательно посмотреть в реальных условиях в салоне. По факту будет расхождение оттенков, а такое может быть, т.к. ни одно устройство просмотра не дает гарантированно правильный цвет.

Это касается **КРАСКИ** Перед покупкой необходимо сделать выкрасы выбранного цвета. Убедиться **НА МЕСТЕ ПРОДАЖИ** в точности оттенка цвета, указанного в проекте и на **РАСКЛАДКЕ** у продавца в салоне в условиях естественного освещения .

Перед возведением дверных проемов **УТОЧНИТЬ У ПРОИЗВОДИТЕЛЯ** размеры проемов конкретно для данных дверей


ВАЖНО

Настоятельно рекомендуем сделать фотографии с приложенной рулеткой:

1. Укладка кабелей электрики по стенам (сложные места)
2. Укладка труб сантехники (ГВС, ХВС)

Фотографии потребуются для определения правильного места монтажа навесных элементов предметов интерьера, во избежание повреждений коммуникаций

Дизайн-проект дома 45 м2, территория для жизни "Городец"	Лист
Примечание	02

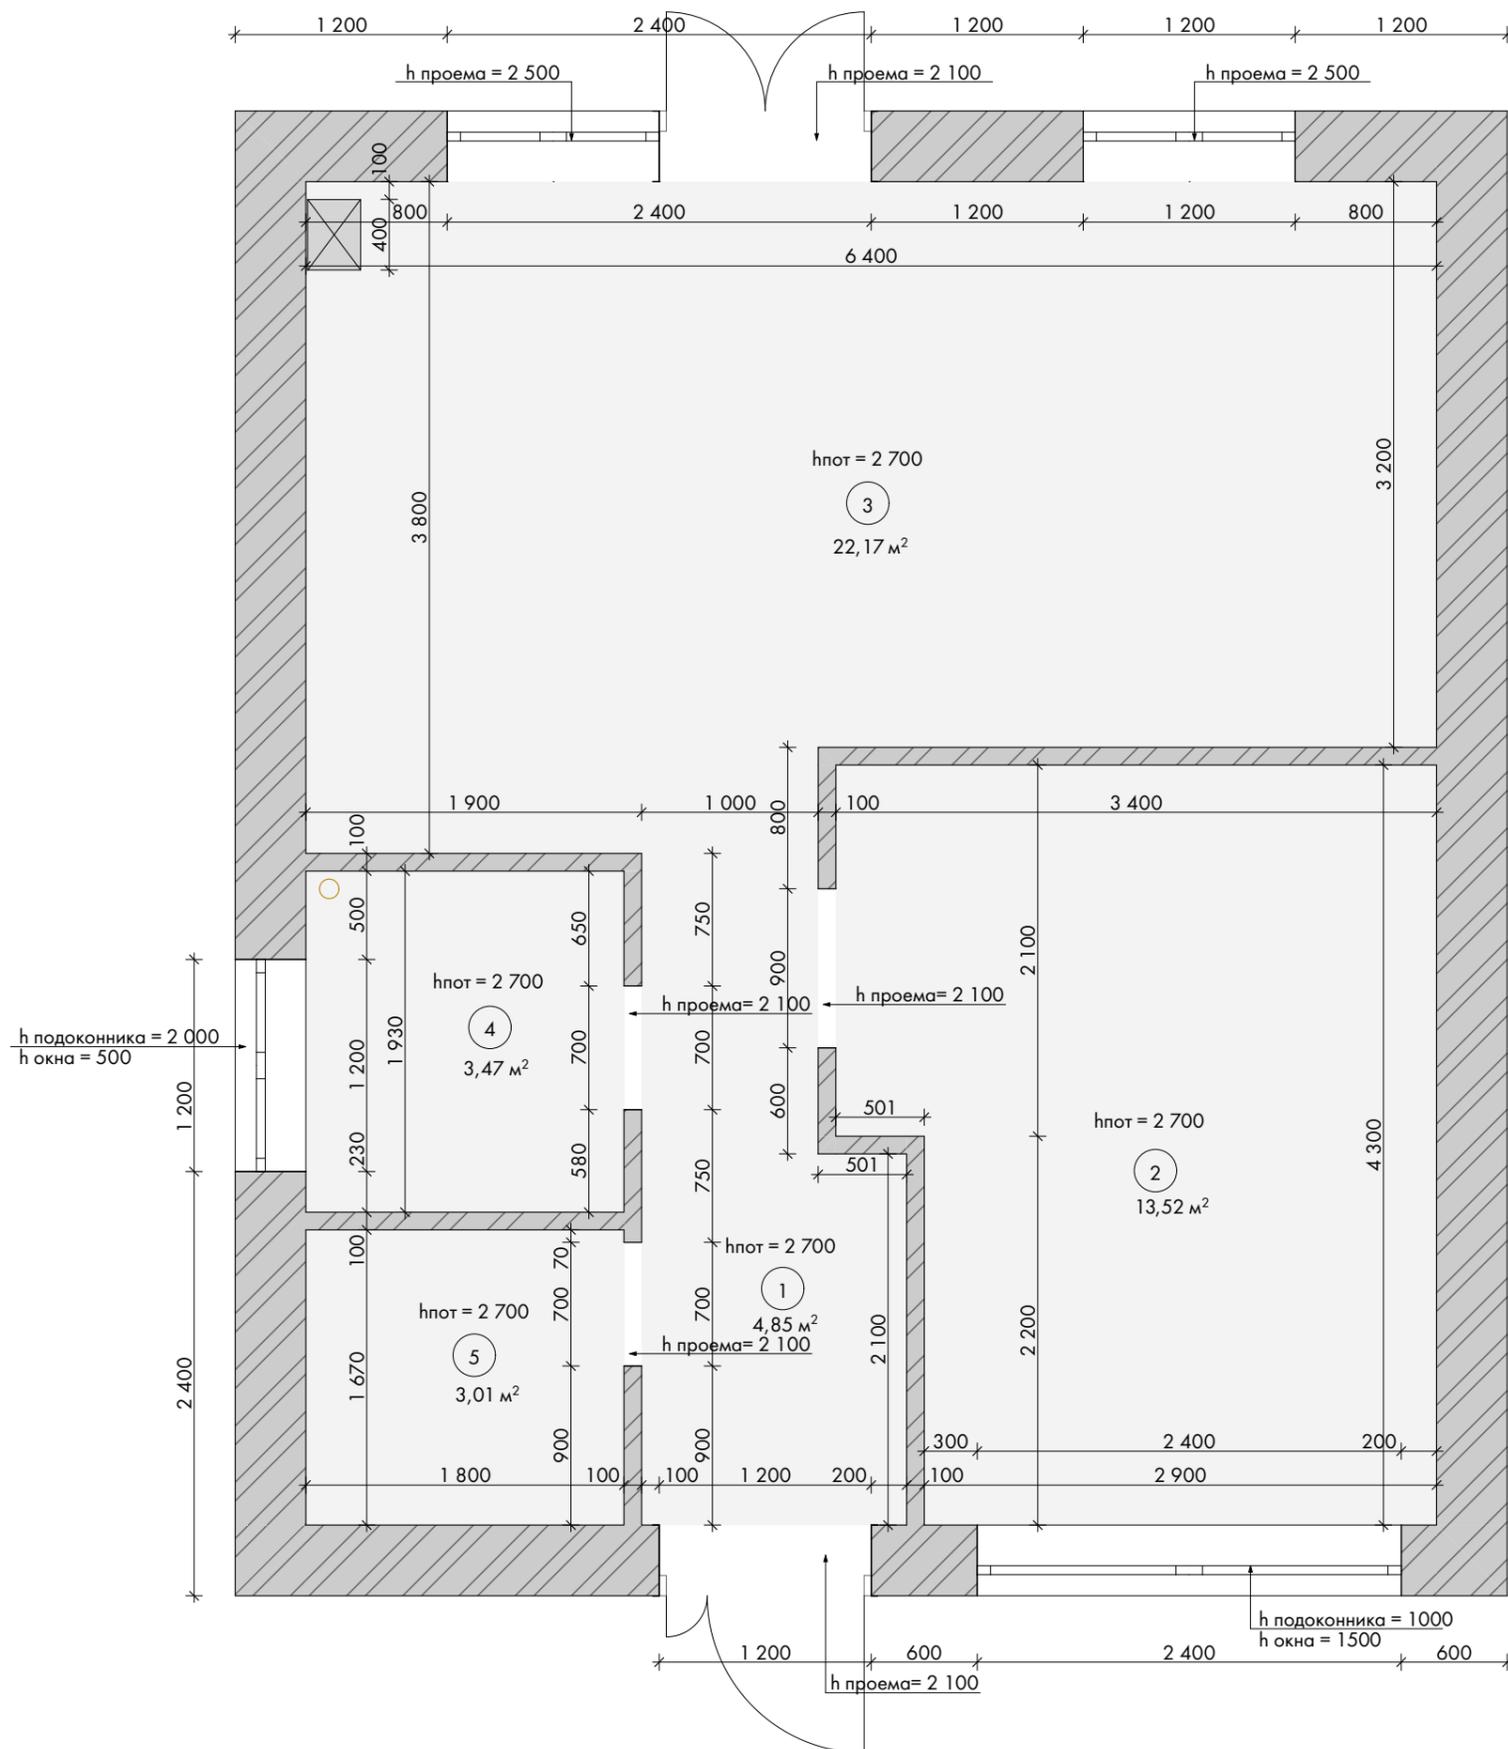

Условные обозначения:

-  Вентиляционный канал
-  Котёл
-  Канализационный стояк
-  Существующие стены



Экспликация помещений:

№ пом.	Наименование	Площадь, м ²
1	Прихожая-коридор	4,85
2	Спальня	13,52
3	Кухня-Гостиная	22,17
4	Сан. узел	3,47
5	Гардеробная	3,01
Итого		47,02


Ведомость дверных проемов:

Наим.	Размер проема	Размер полотна	Кол-во
ДП-1	700x2080	600x2000	2
ДП-2	900x2080	800x2000	1
ДП-3 Стекланная	3190x2600	3190x2600	1


Узел 1

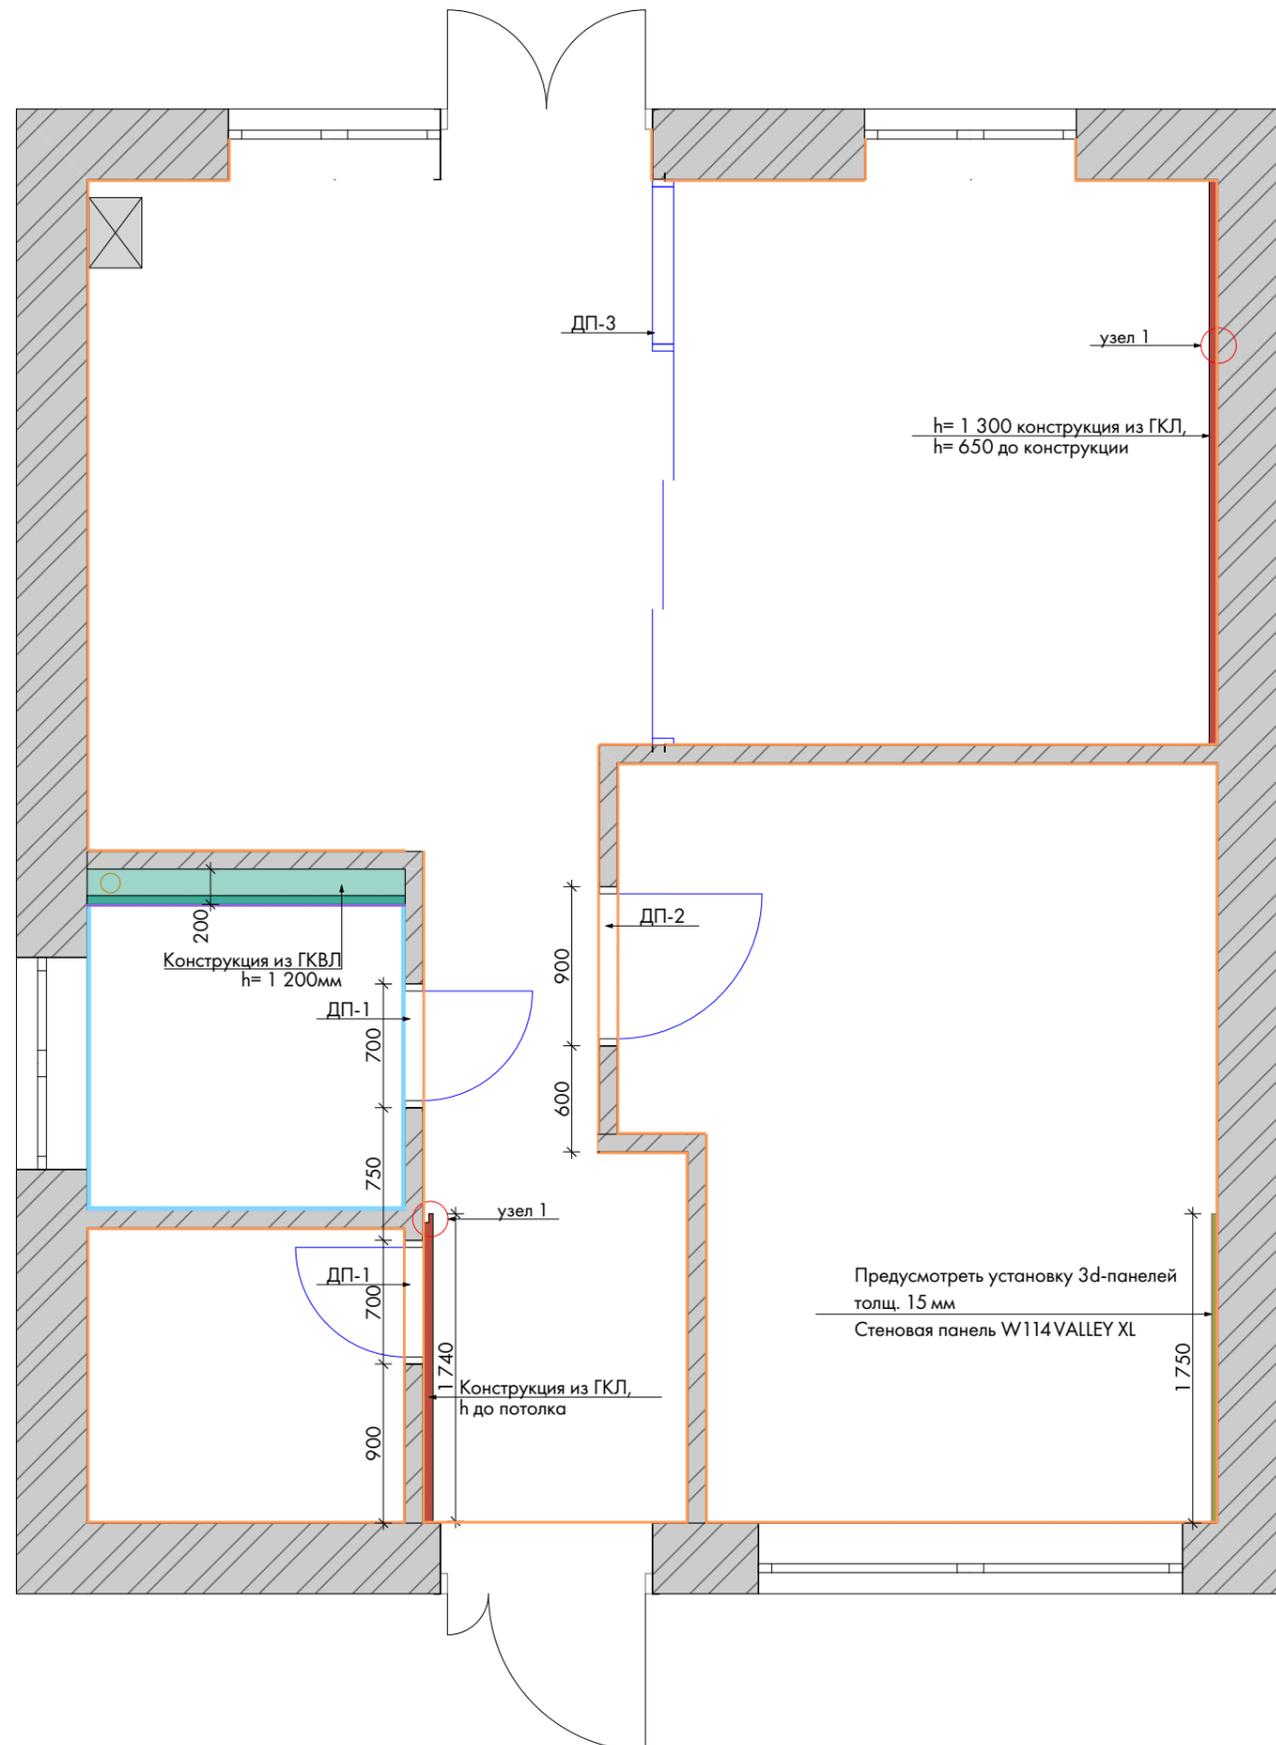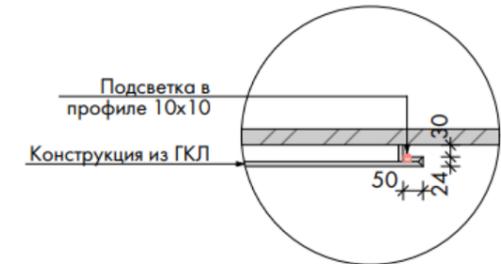

Конструкция из ГКВЛ h= 1.200мм

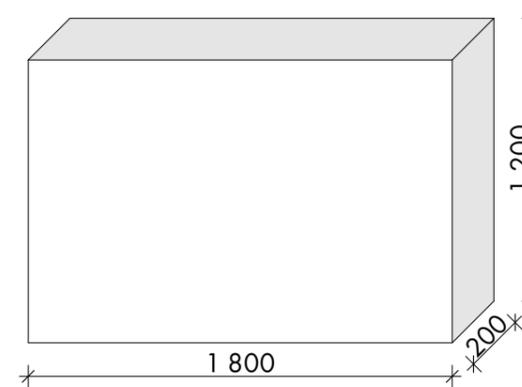

Конструкция из ГКЛ

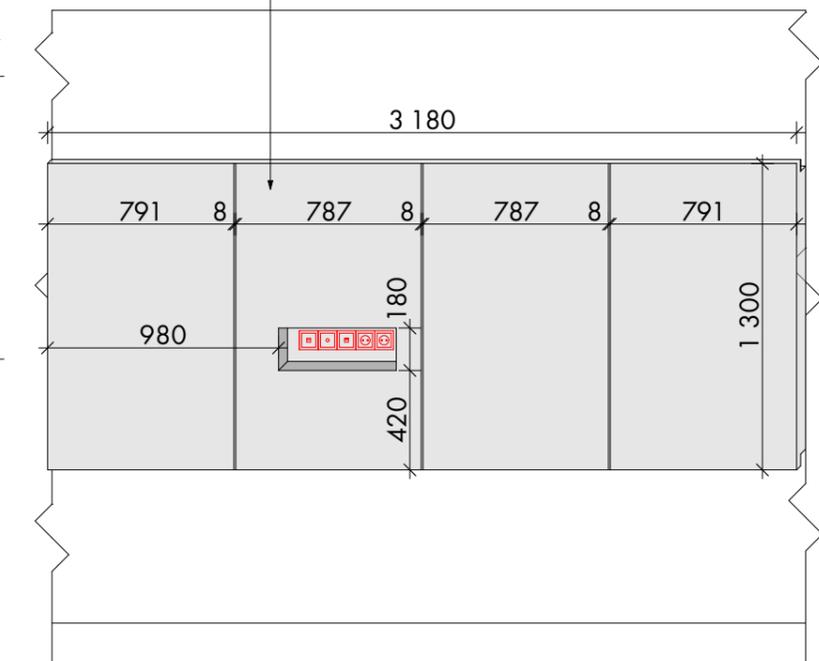


Условные обозначения:

- Возводимые ГКЛ-конструкции на металлокаресе
- Возводимые ГКВЛ-конструкции на металлокаресе
- Оштукатуренные стены 10 мм
- Стены с плиткой 10 мм
- Оштукатуренные стены с плиткой 20 мм
- Возводимые дверные проемы
- Существующие стены

Примечания:

1. Все стены выровнять, монтажные углы вывести строго под 90°. При возведении стен учитывать технические зазоры.
2. Чертежи разработаны по черновым размерам помещения. Все размеры и привязки возводимых перегородок даны без учета штукатурки и чистовой отделки стен.
3. Подрядные организации осуществляют обмеры самостоятельно на объекте Заказчика.
4. В душевой и зонах укладки теплого пола выполнить гидроизоляцию с заведением на стены не менее 200 мм.
5. ГКВЛ-конструкции в душевой возводить по установленным габаритам сантехники.
6. В местах крепления подвесной мебели и техники предусмотреть закладные детали.
7. В стенах с ТВ до чистовой отделки предусмотреть кабель-каналы для подключения доп.техники.

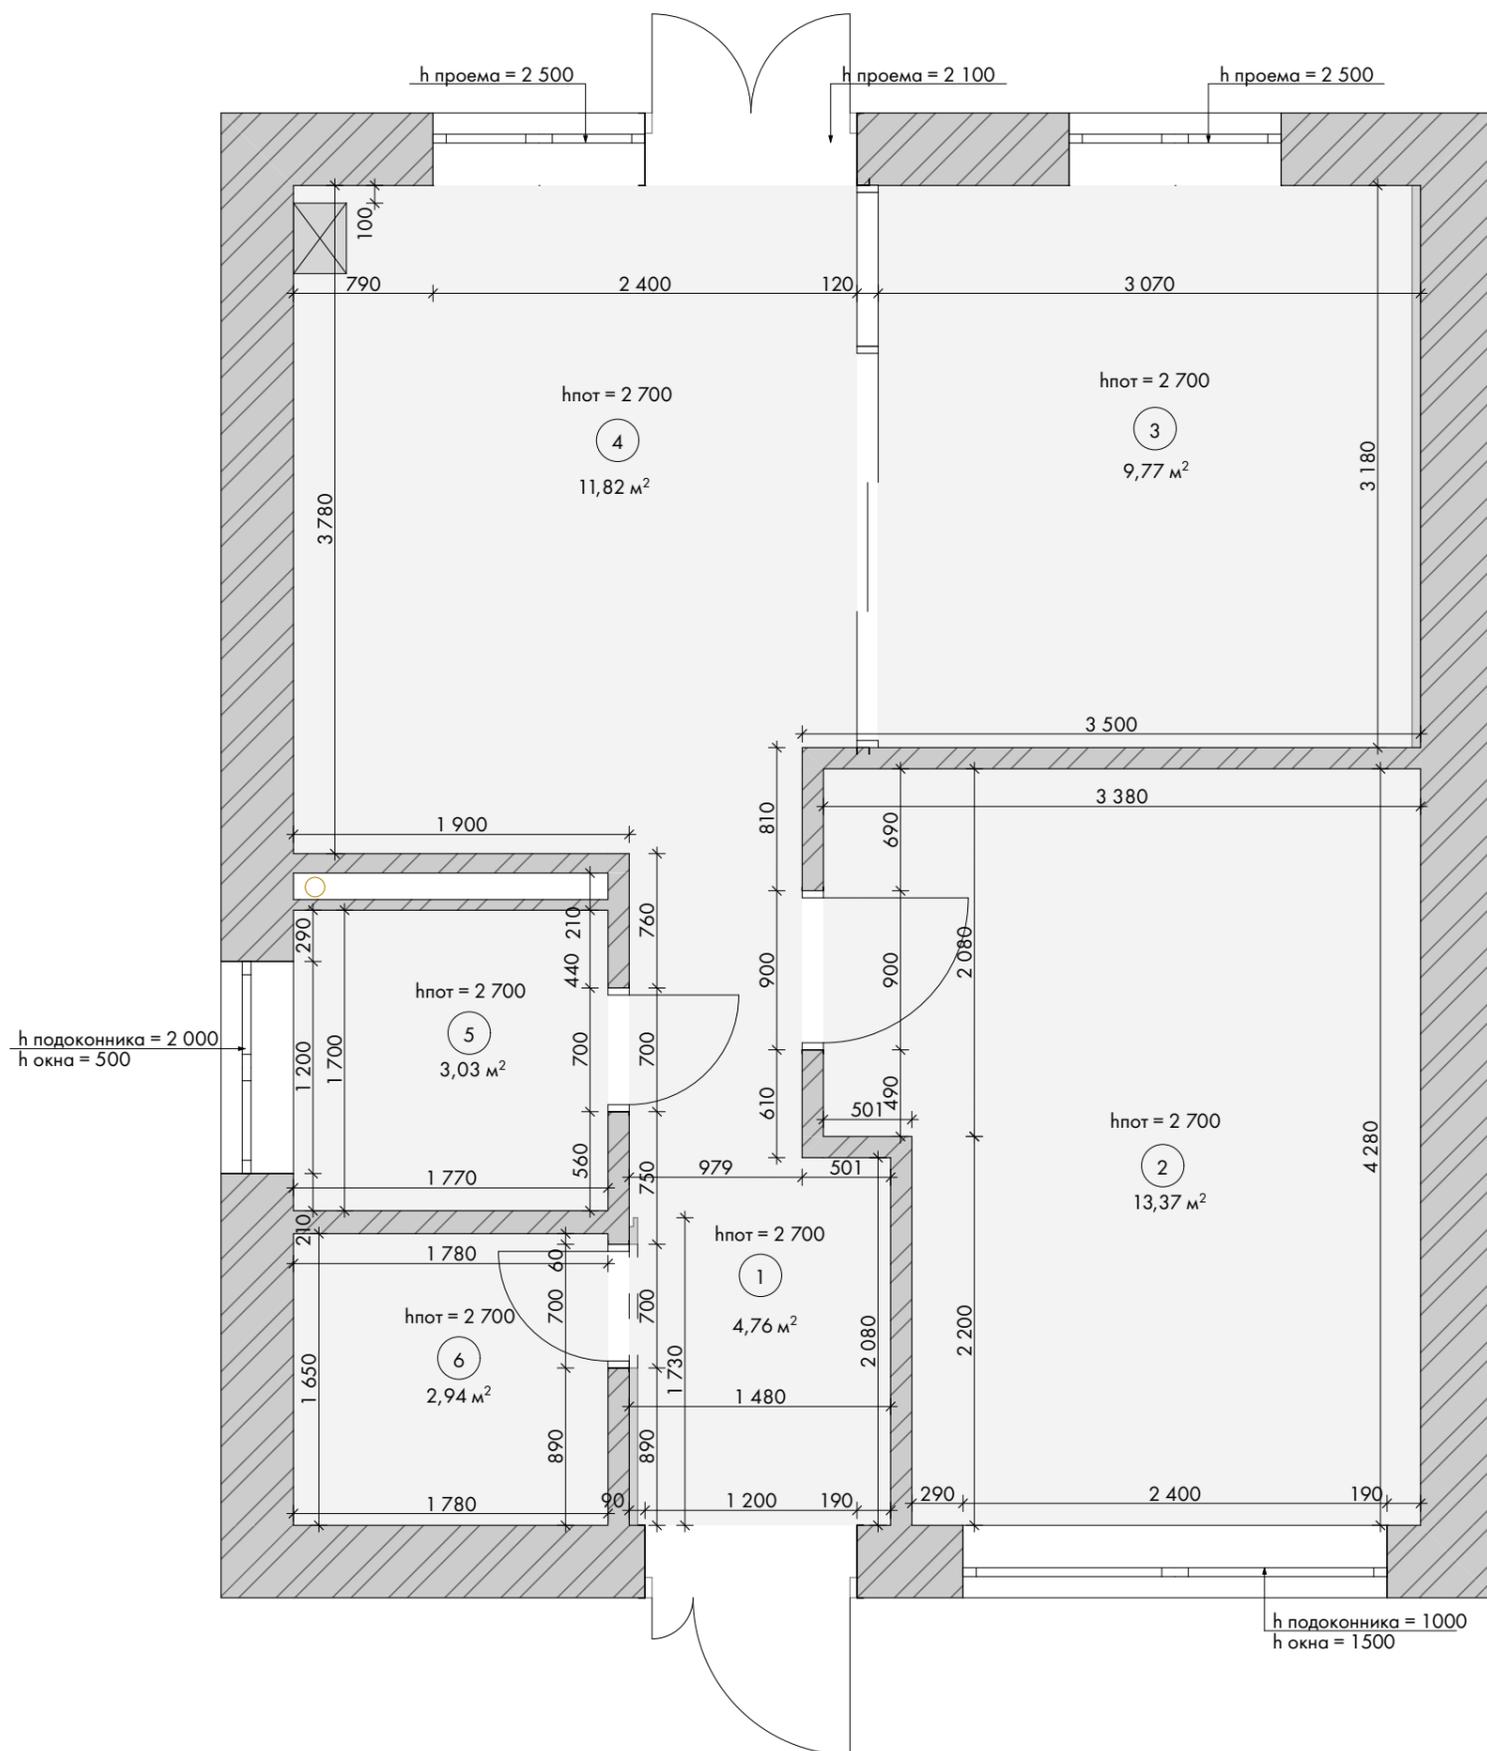


Экспликация помещений:

№ пом.	Наименование	Площадь, м ²
1	Прихожая-коридор	4,76
2	Спальня	13,37
3	Гостиная	9,77
4	Кухня	11,82
5	Сан. узел	3,03
6	Гардеробная	2,94
Итого		45,69

Примечания:

1. Размеры указаны с учетом штукатурки стен 10 мм.
2. Размеры в ванной и сан.узле указаны с учетом штукатурки и плитки 20 мм.

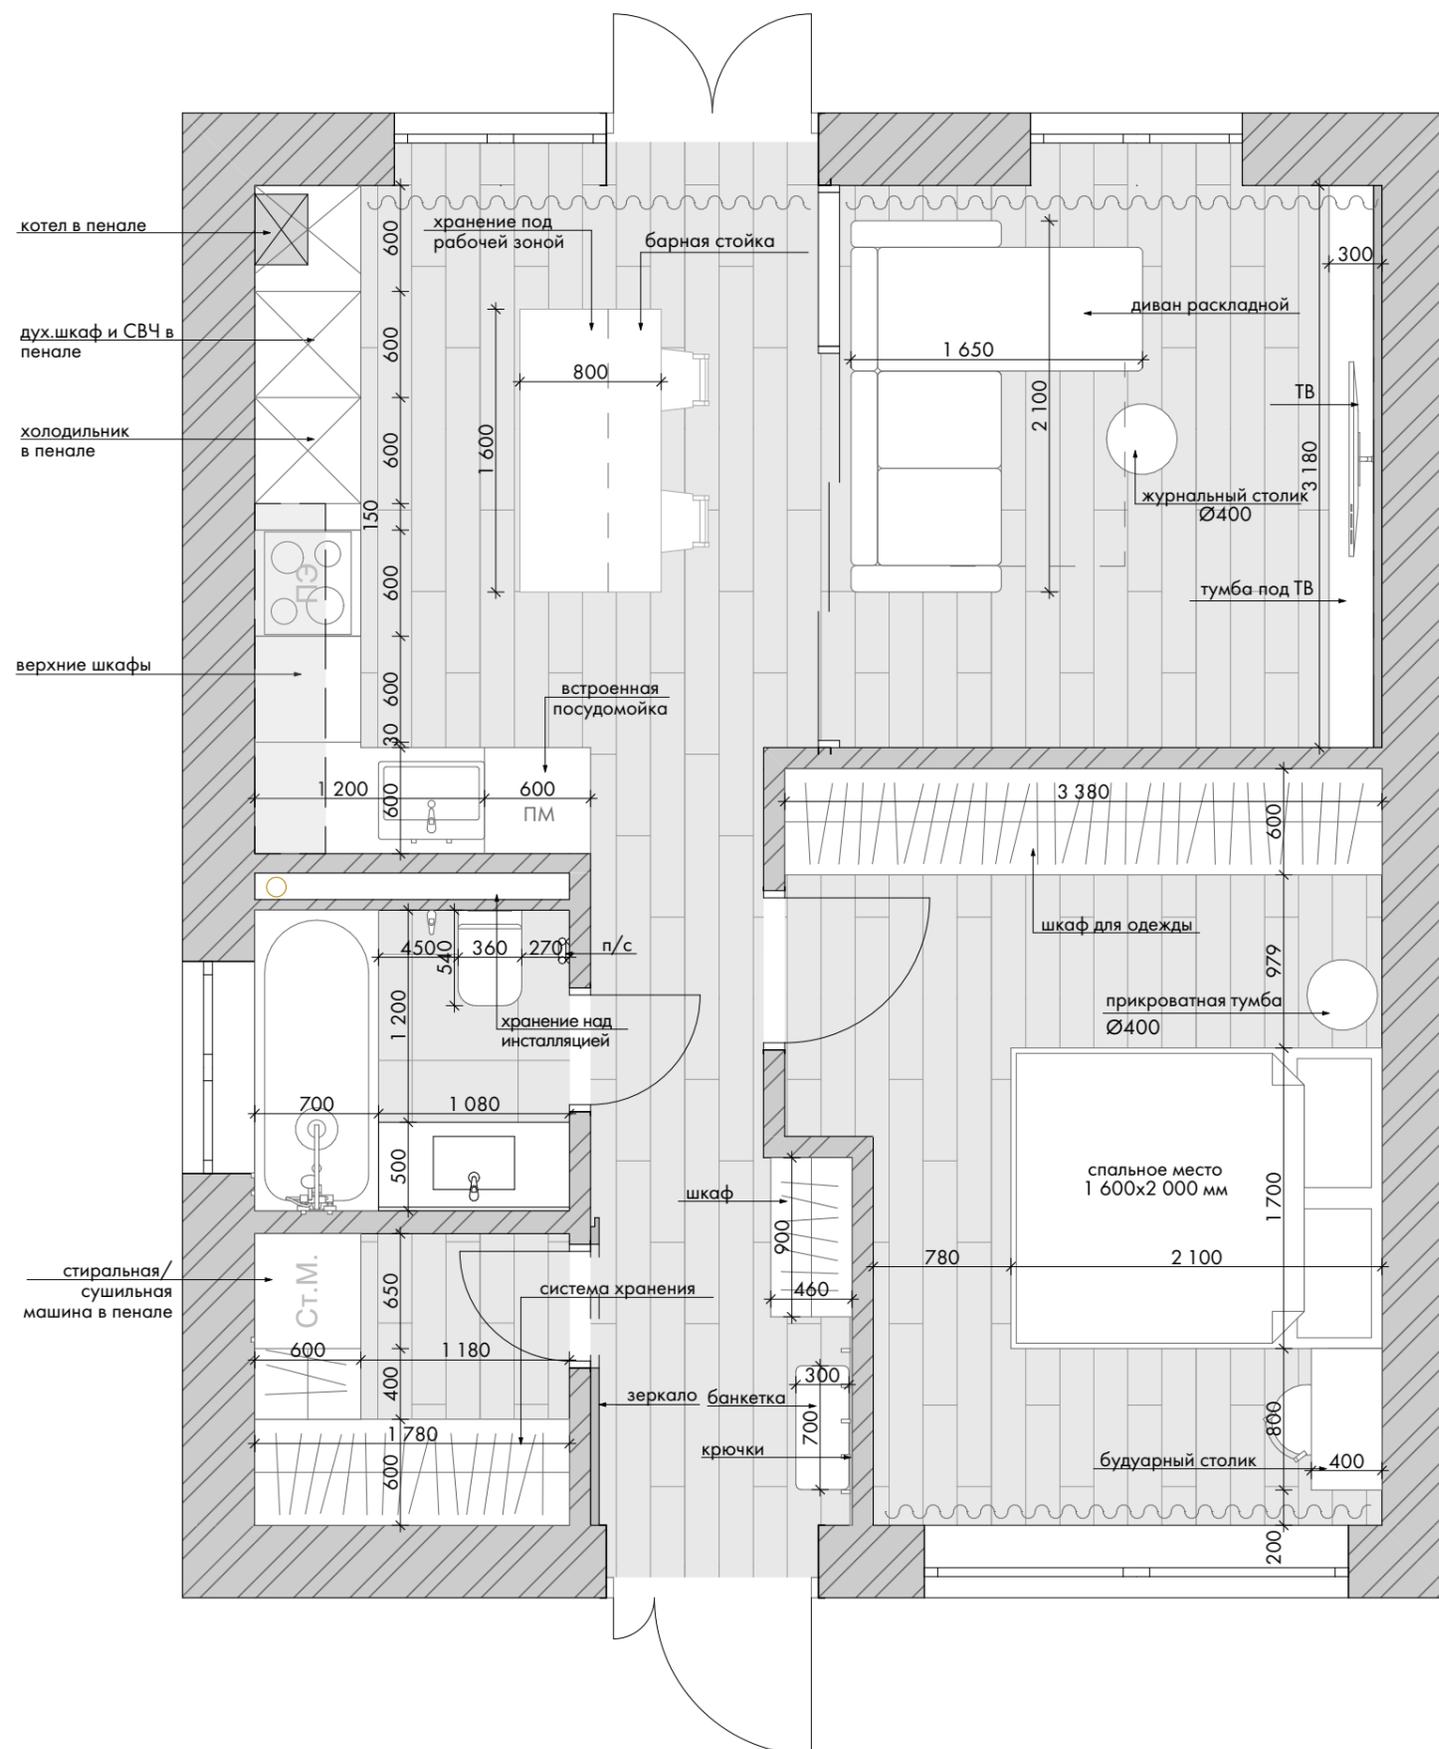


Экспликация помещений:

№ пом.	Наименование	Площадь, м ²
1	Прихожая-коридор	4,76
2	Спальня	13,37
3	Гостиная	9,77
4	Кухня	11,82
5	Сан. узел	3,03
6	Гардеробная	2,94
Итого		45,69

Примечания:

1. Размеры мебели носят эскизный характер. Закупку мебели производить после чистовой отделки. Мебель на заказ устанавливается фирмой-изготовителем только после дополнительно снятых обмеров специалистами.
2. План расстановки мебели разработан по обмерочным размерам, не учитывая выравнивание стен, полов и потолков, соответственно, размеры помещений после отделки могут варьироваться с погрешностью 2-10 см.

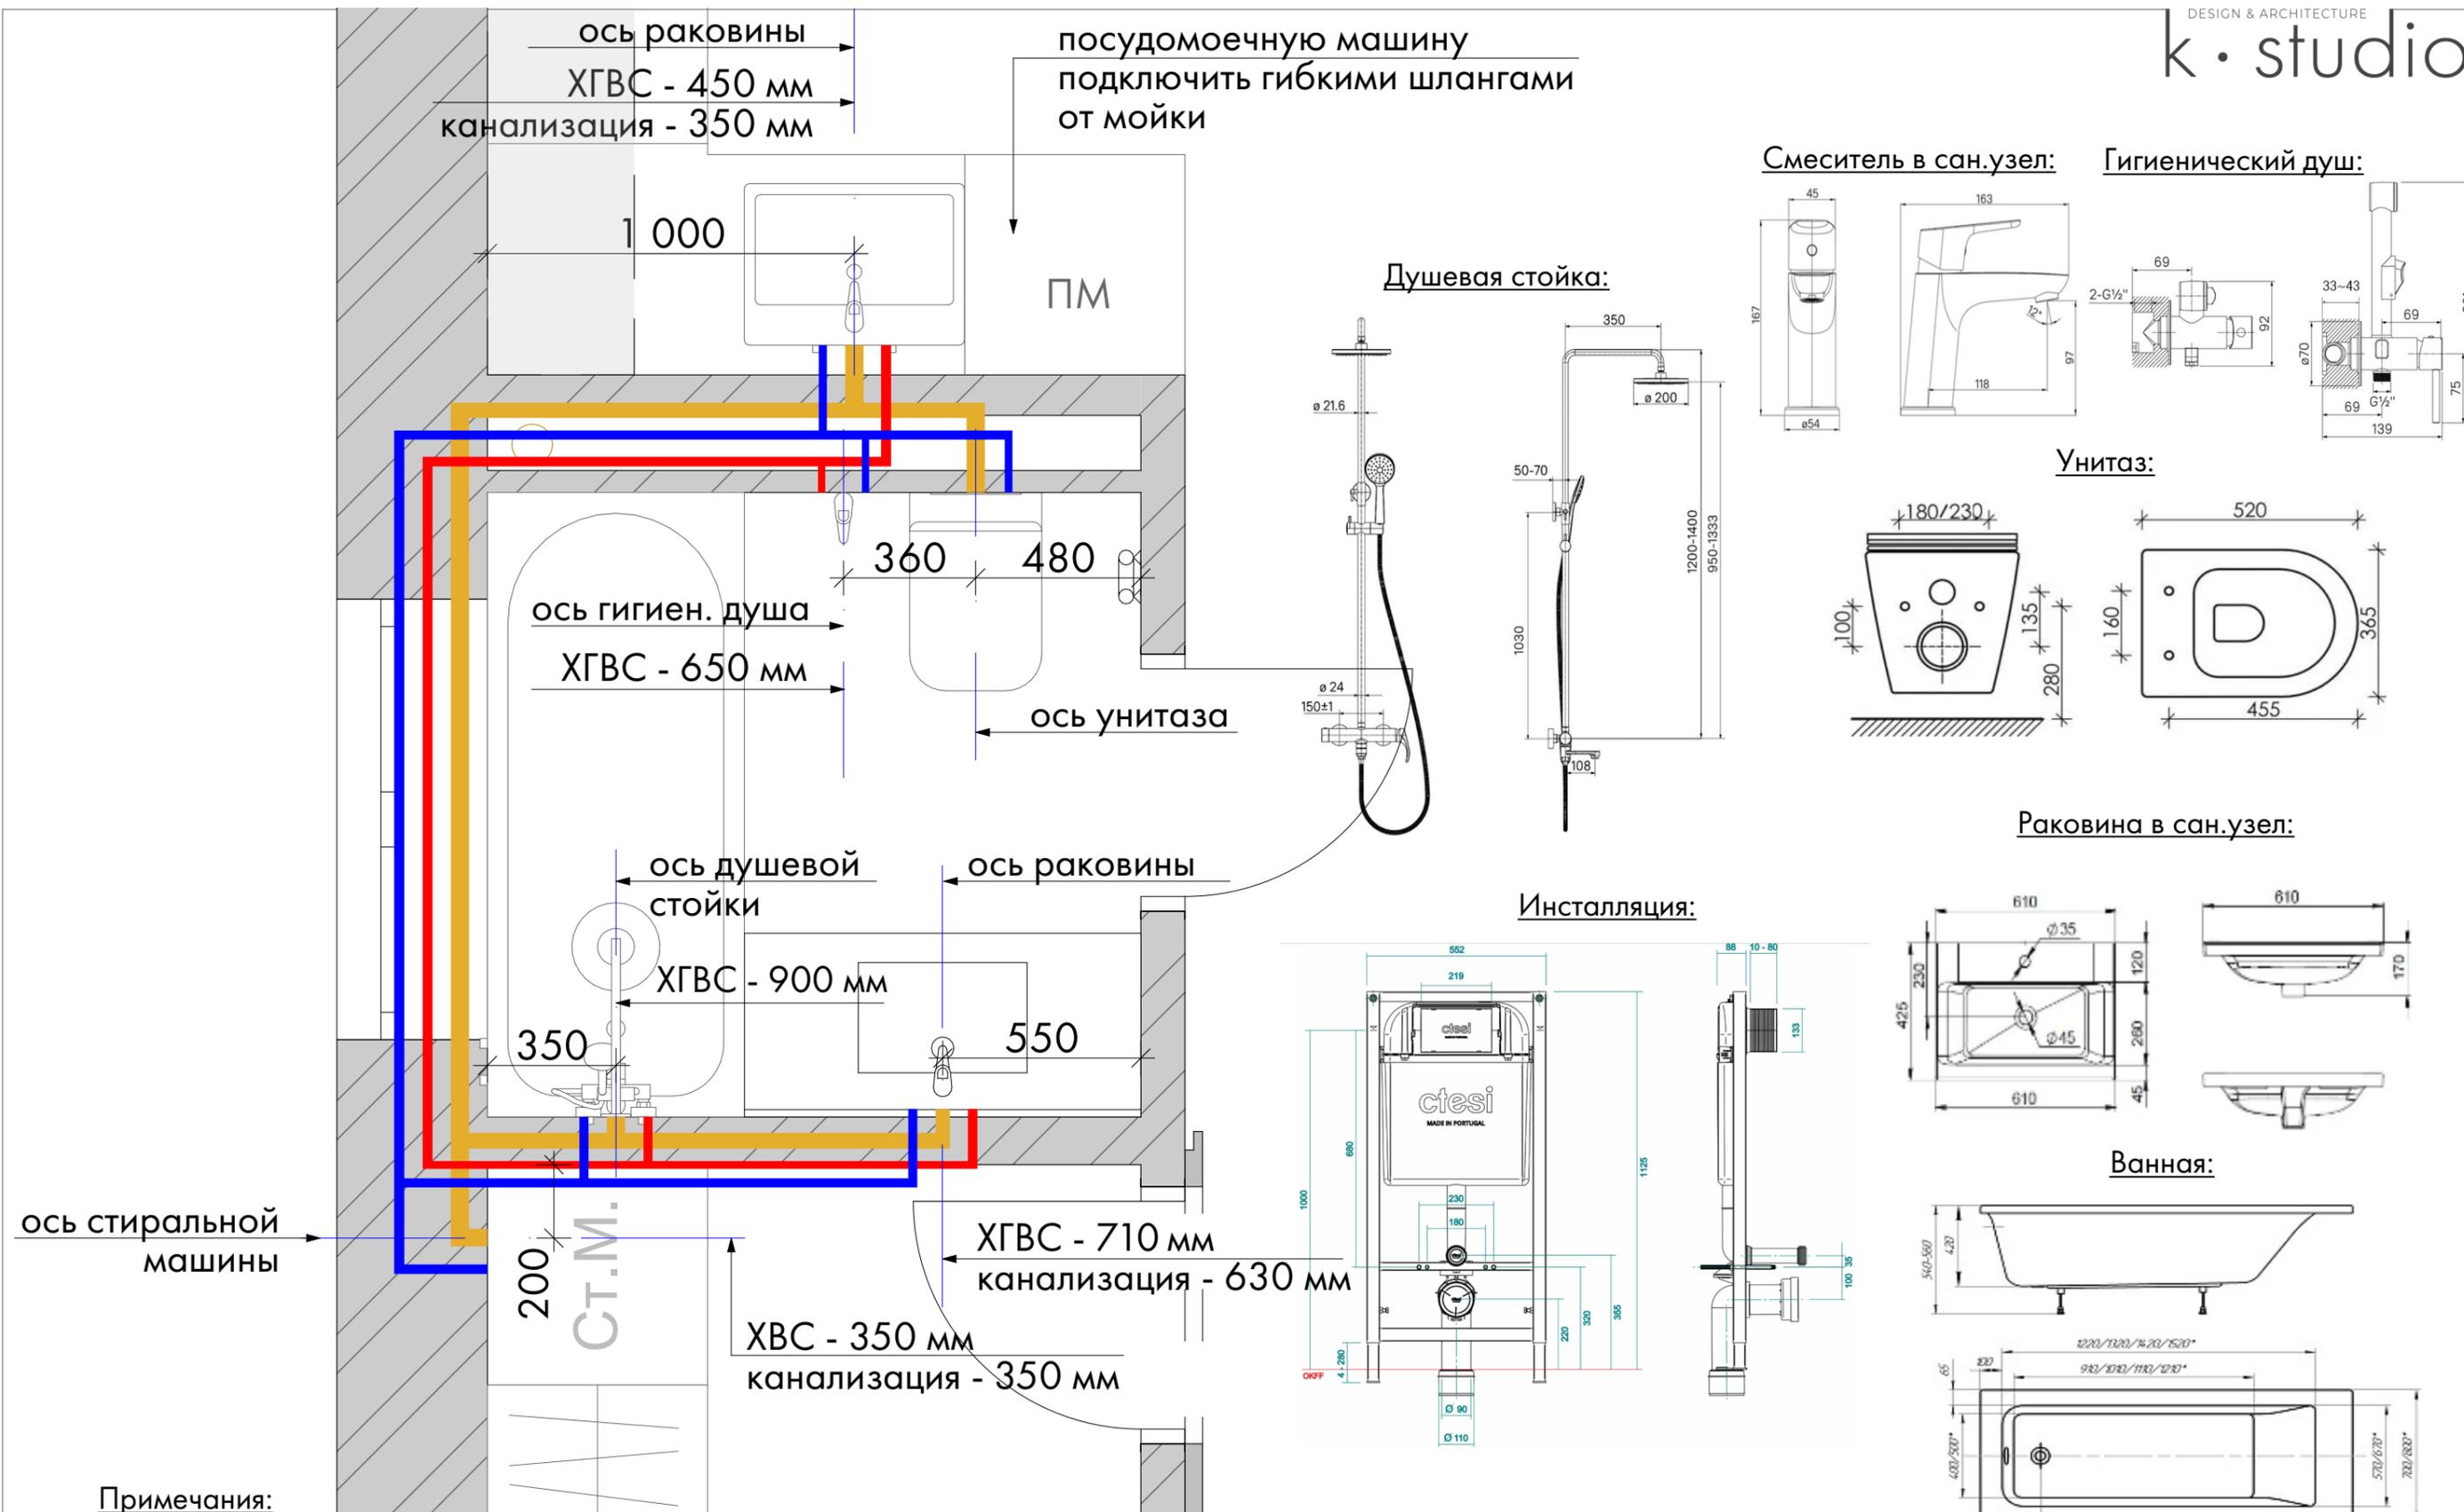
**Примечания:**

1. Гидроизоляция обязательно должна быть выполнена: по всей поверхности пола, с заходом на стены не менее 200 мм от поверхности пола, на участках стен за раковинами и в душевой на высоту не менее 200 мм выше источника воды (смесителя или самой высокой точки душевой лейки).

- Вывод ХВС и ГВС для раковины в сан.узле на высоте 710мм, для душевой стойки - 900 мм, для стиральной машины - 350 мм.
- Вывод канализации для раковины в сан.узле на высоте 630 мм, для стиральной машины - 350 мм.
- Вывод канализации на кухне на высоте 350 мм, ХВС и ГВС - 450 мм.

На схеме указаны привязки к центру сан.тех.изделий и приборов. ТОЧНОЕ РАСПОЛОЖЕНИЕ ОТНОСИТЕЛЬНО ЦЕНТРА И ВЫСОТУ ВЫВОДОВ СМ. В ТЕХНИЧЕСКОЙ ДОКУМЕНТАЦИИ НА КАЖДОЕ ИЗДЕЛИЕ. Схему смотреть вместе с развертками помещений.

Дизайн-проект дома 45 м ² , территория для жизни "Городец"	Лист
План размещения сантехнического оборудования	07

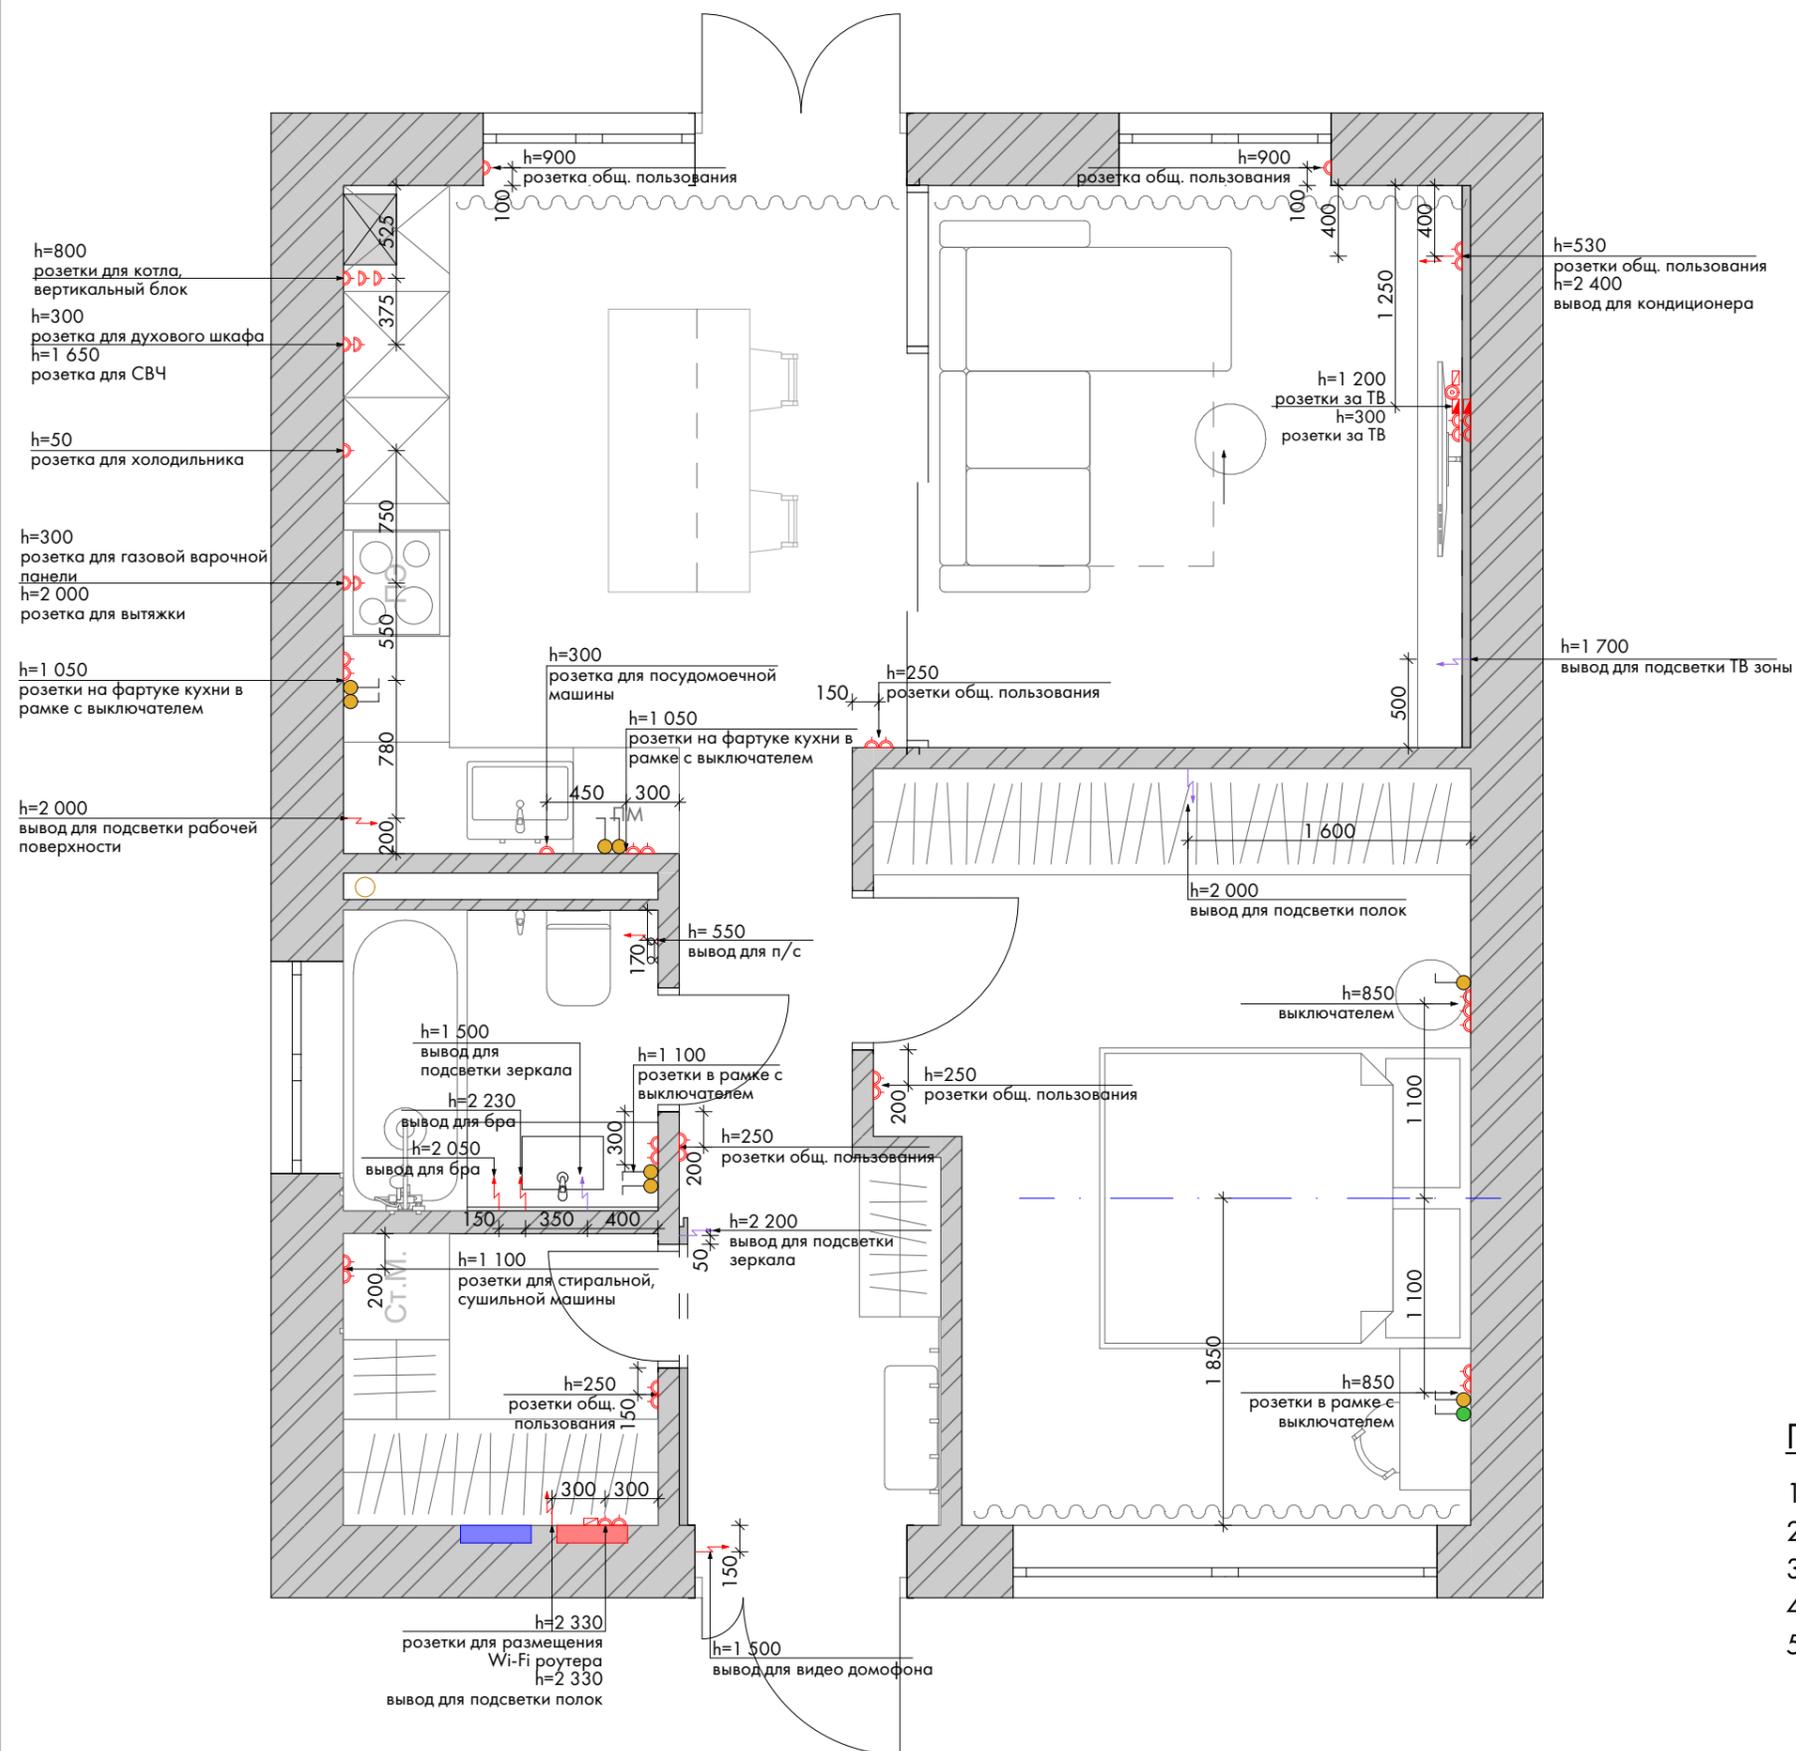


Условные обозначения:

-  Розетка 220V - 40шт.
-  TV-розетка - 1 шт.
-  Интернет-розетка RJ-45 - 2 шт.
-  Розетка HDMI- 2 шт.
-  Вывод электропроводки - 7 шт.
-  Вывод электропроводки - 4 шт.
-  Электрический щиток
-  Слаботочный щит

Примечания:

1. Чертеж смотреть вместе с развертками помещений.
2. Привязка указана к центру установки розеток.
3. Высота установки розеток 250 мм, либо другая, если указано на чертеже.
4. Одноименные буквенные размеры выдержать одинаковыми.
5. Местоположение электрического щита показано условно.

Дизайн-проект дома 45 м2, территория для жизни "Городец"	Лист
План размещения электрооборудования	08

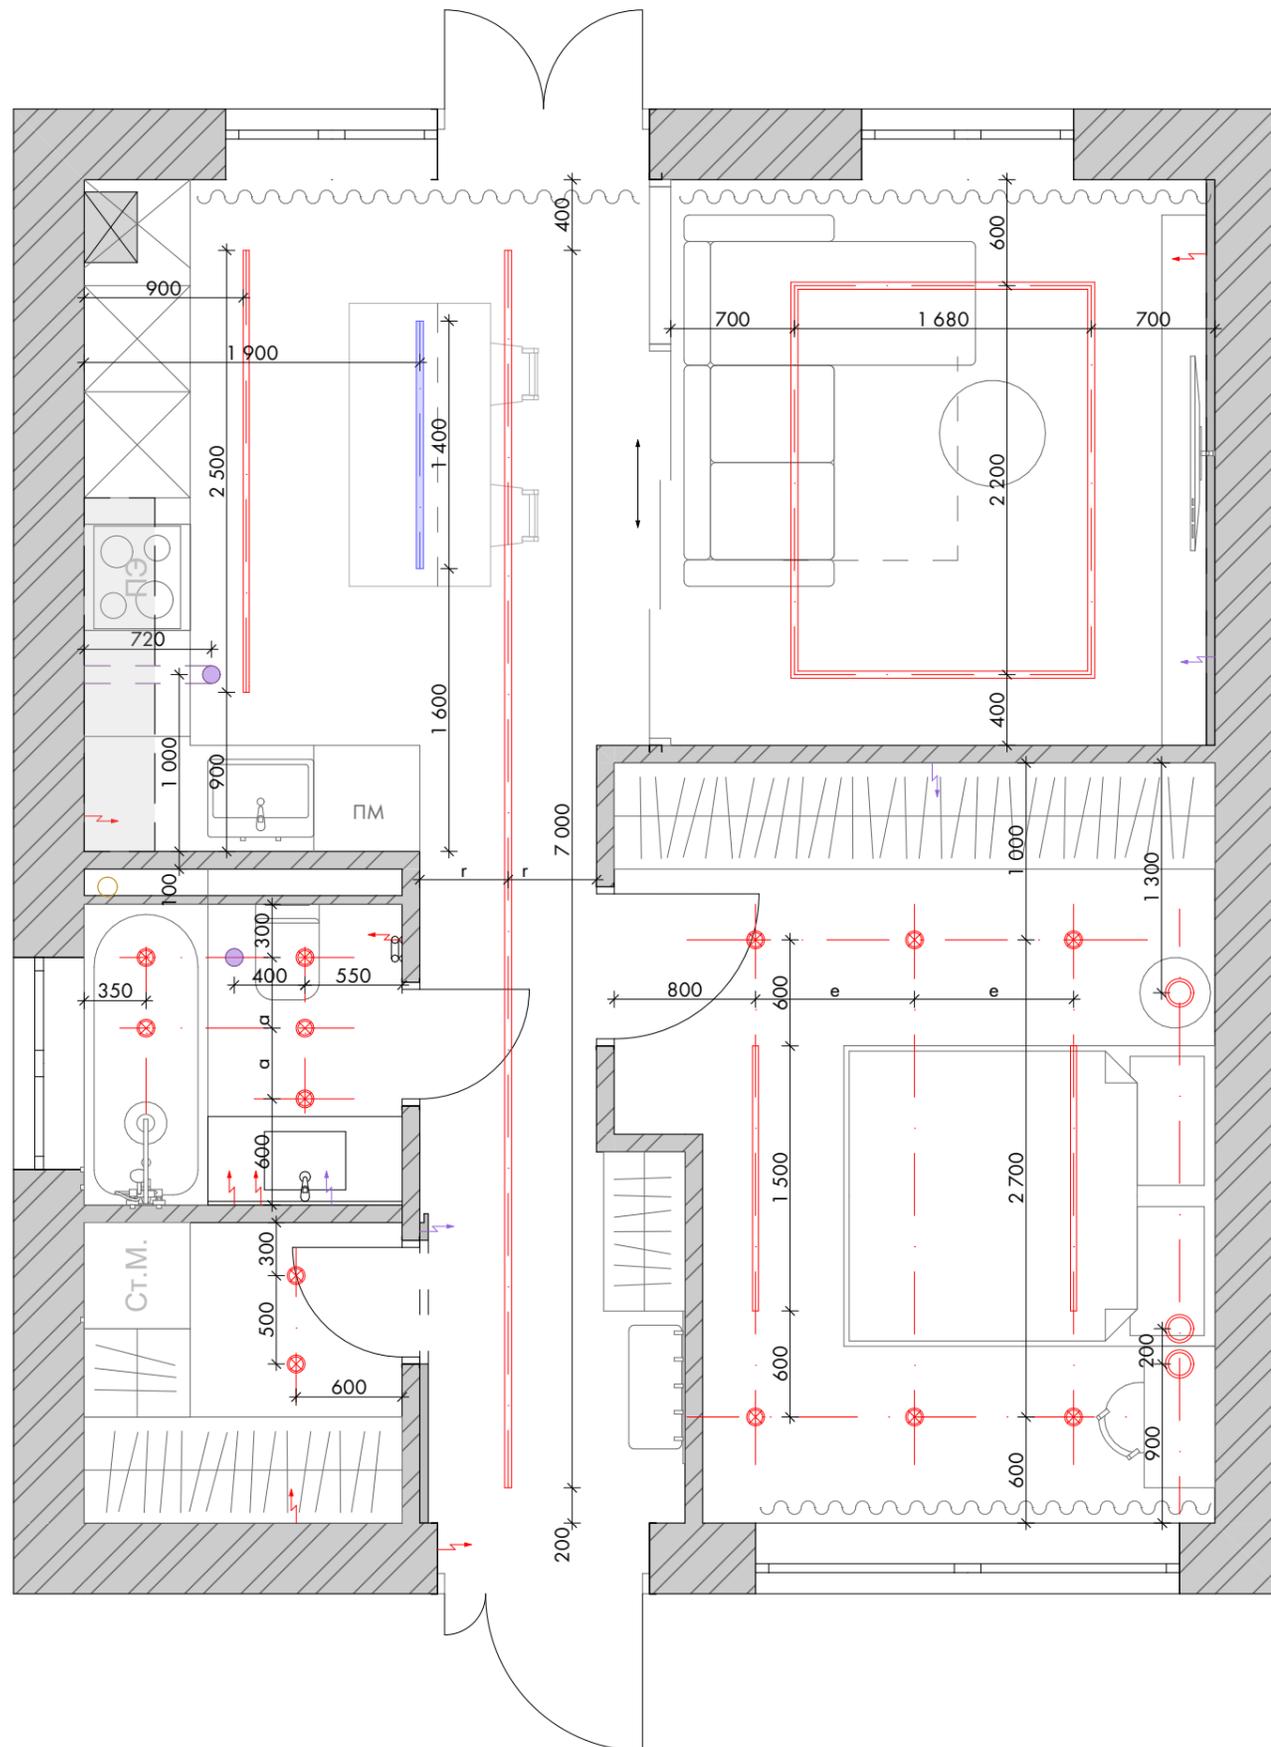


Условные обозначения:

-  Встроенный точечный светильник - 13 шт.
-  Подвесной светильник - 3 шт.
-  Подвесной светильник
-  Трековая система освещения
-  Вывод подсветки 220V - 3 шт.
-  Вывод подсветки 24V - 4 шт.
-  Вывод вентиляции - 2 шт.

Примечания:

1. Чертеж смотреть вместе с развертками помещений.
2. Привязка указана к центру установки светильников.
3. Точные размеры врезки светильников смотреть в инструкции к каждой модели индивидуально.
4. Для возможности редактирования рекомендуется оставлять выводы достаточной длины.
5. Одноименные буквенные размеры выдержать одинаковыми.

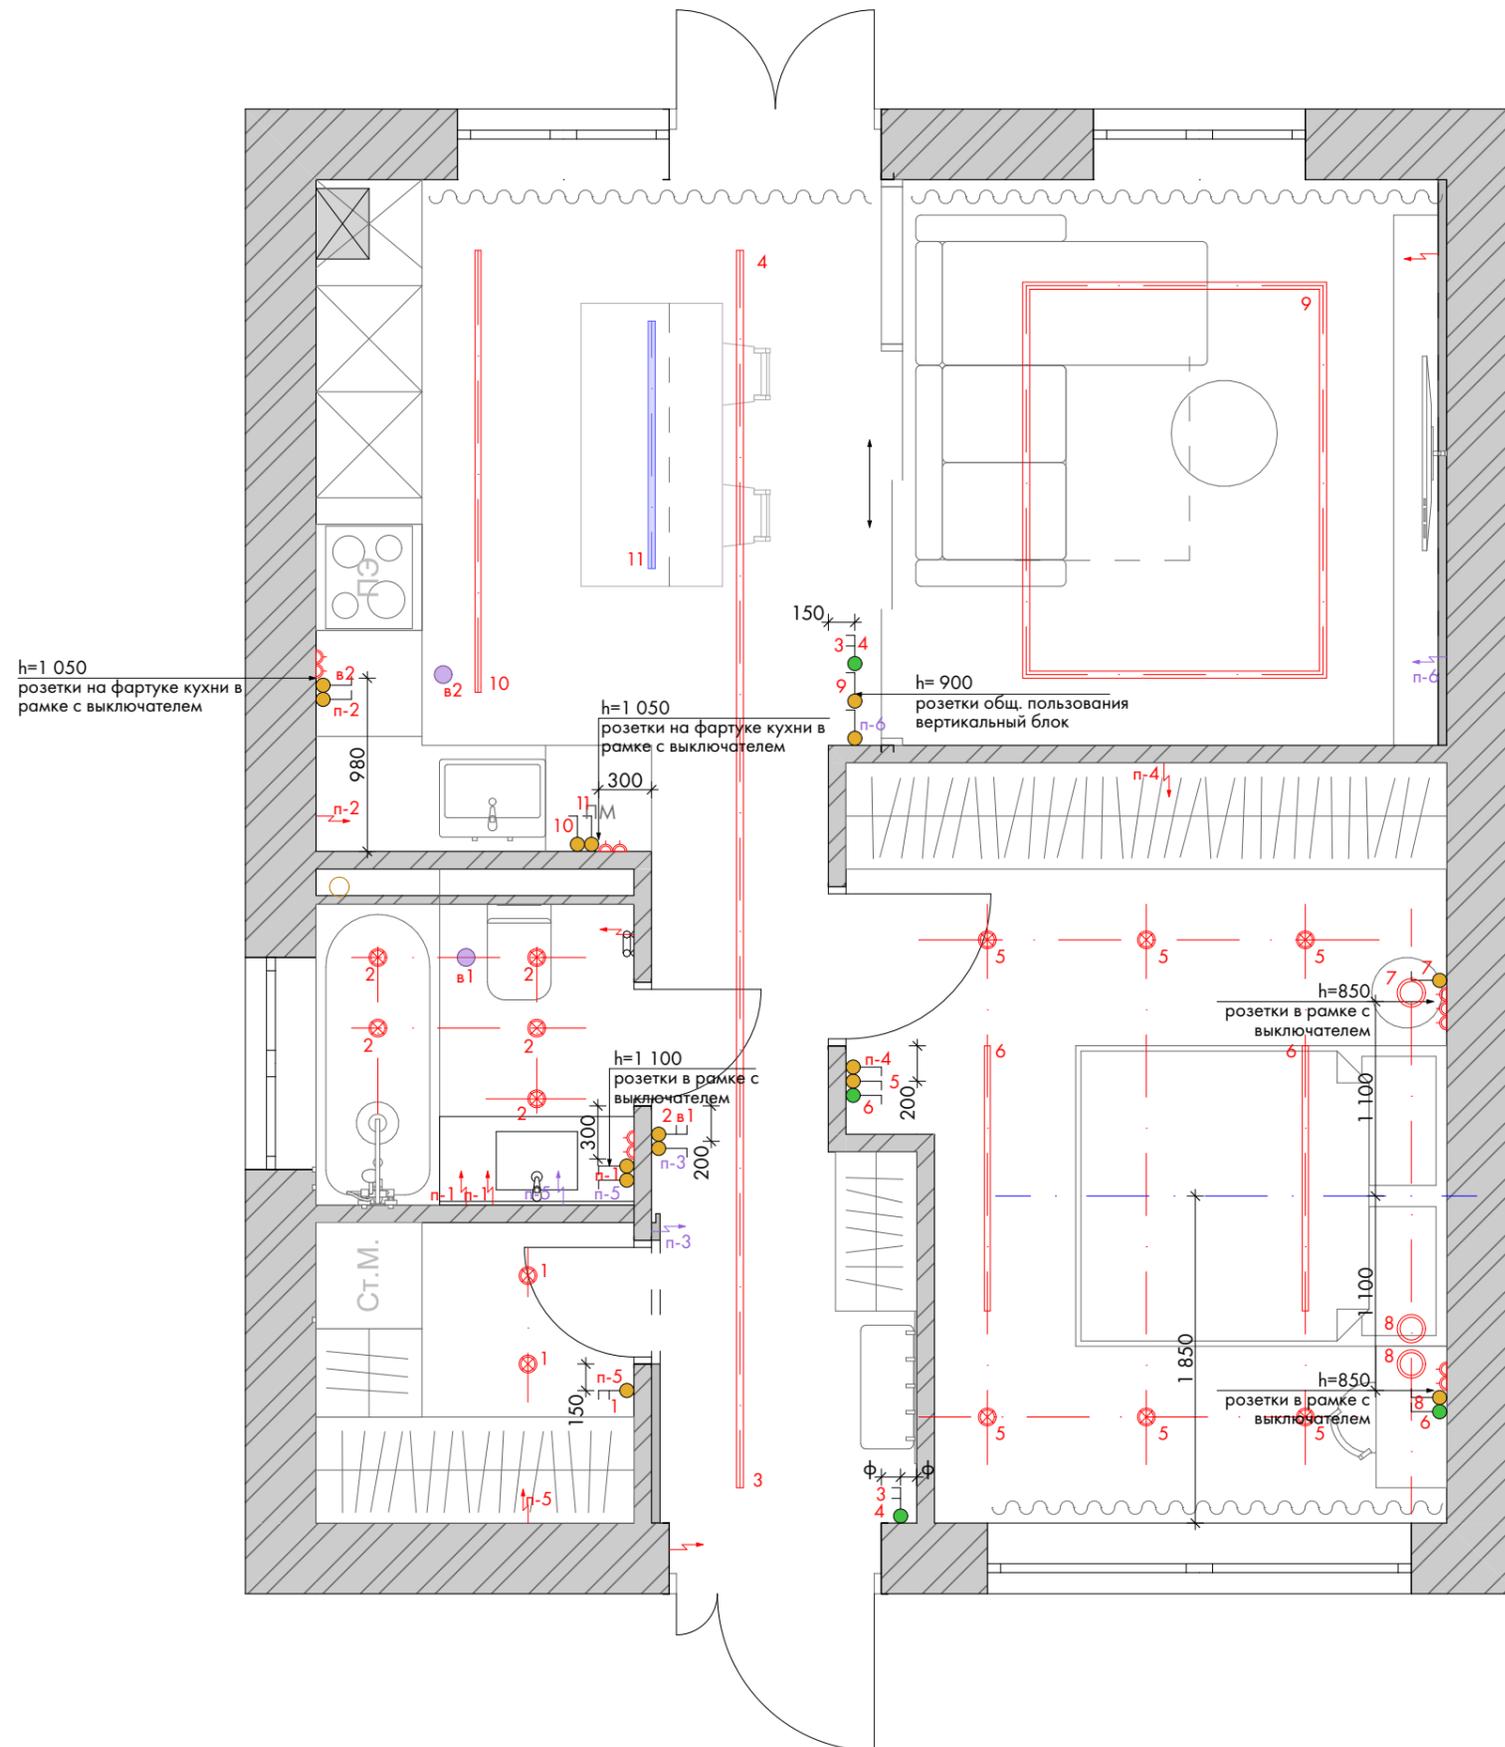


Условные обозначения:

-  Встроенный точечный светильник
-  Люстра
-  Линейная система освещения
-  Трековая система освещения
-  Вывод подсветки 220V
-  Вывод подсветки 24V
-  Вывод вентиляции
-  Выключатель одноклавишный - 13 шт.
-  Выключатель двухклавишный - 2 шт.
-  Выключатель двухклавишный проходной - 2 шт.
-  Выключатель одноклавишный проходной - 2 шт.


Примечания:

1. Чертеж смотреть вместе с развертками помещений.
2. Привязка указана к центру установки выключателей.
3. Точные размеры врезки светильников смотреть в инструкции к каждой модели индивидуально.
4. Для возможности редактирования рекомендуется оставлять выводы достаточной длины.
5. Одноименные буквенные размеры выдержать одинаковыми.

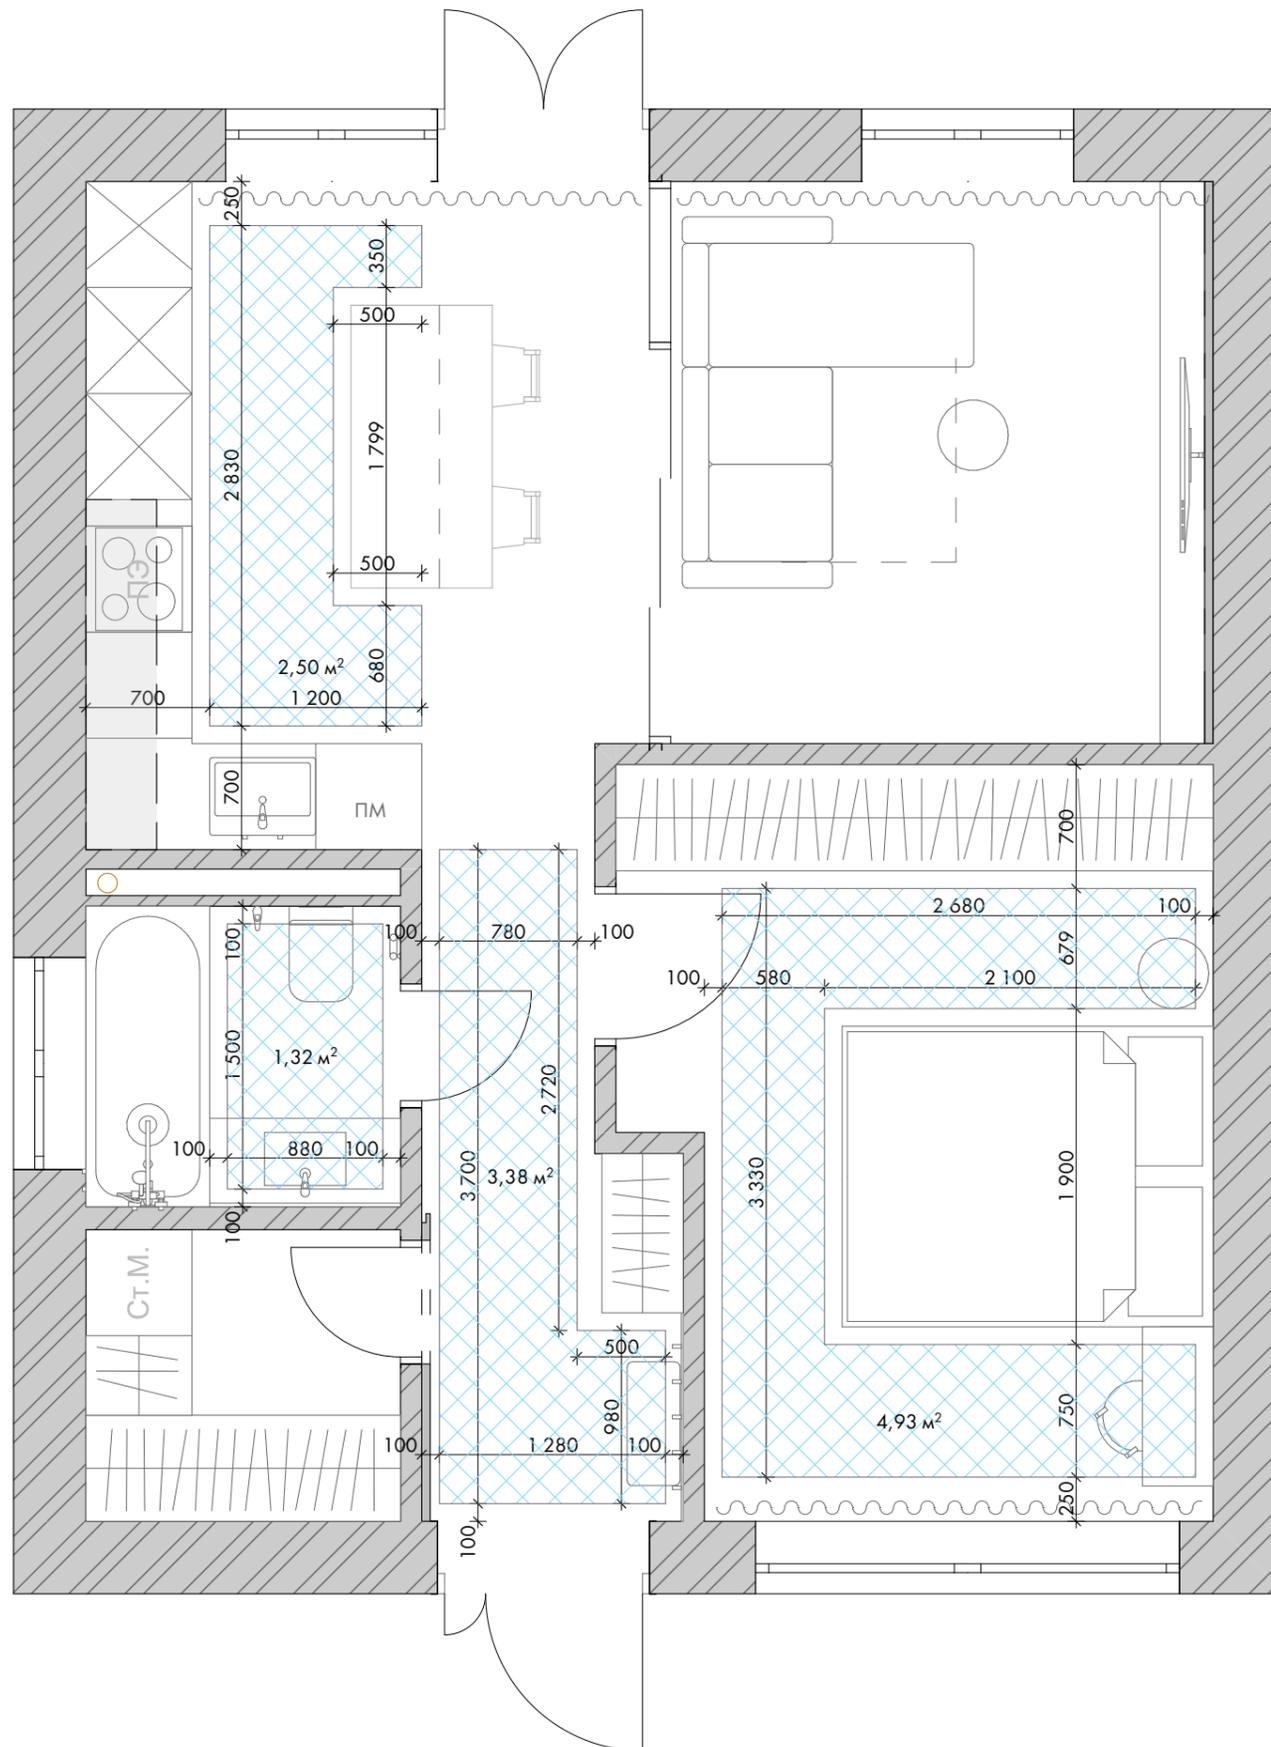

Условные обозначения:

 Зона водного теплого пола, S=12,13м²

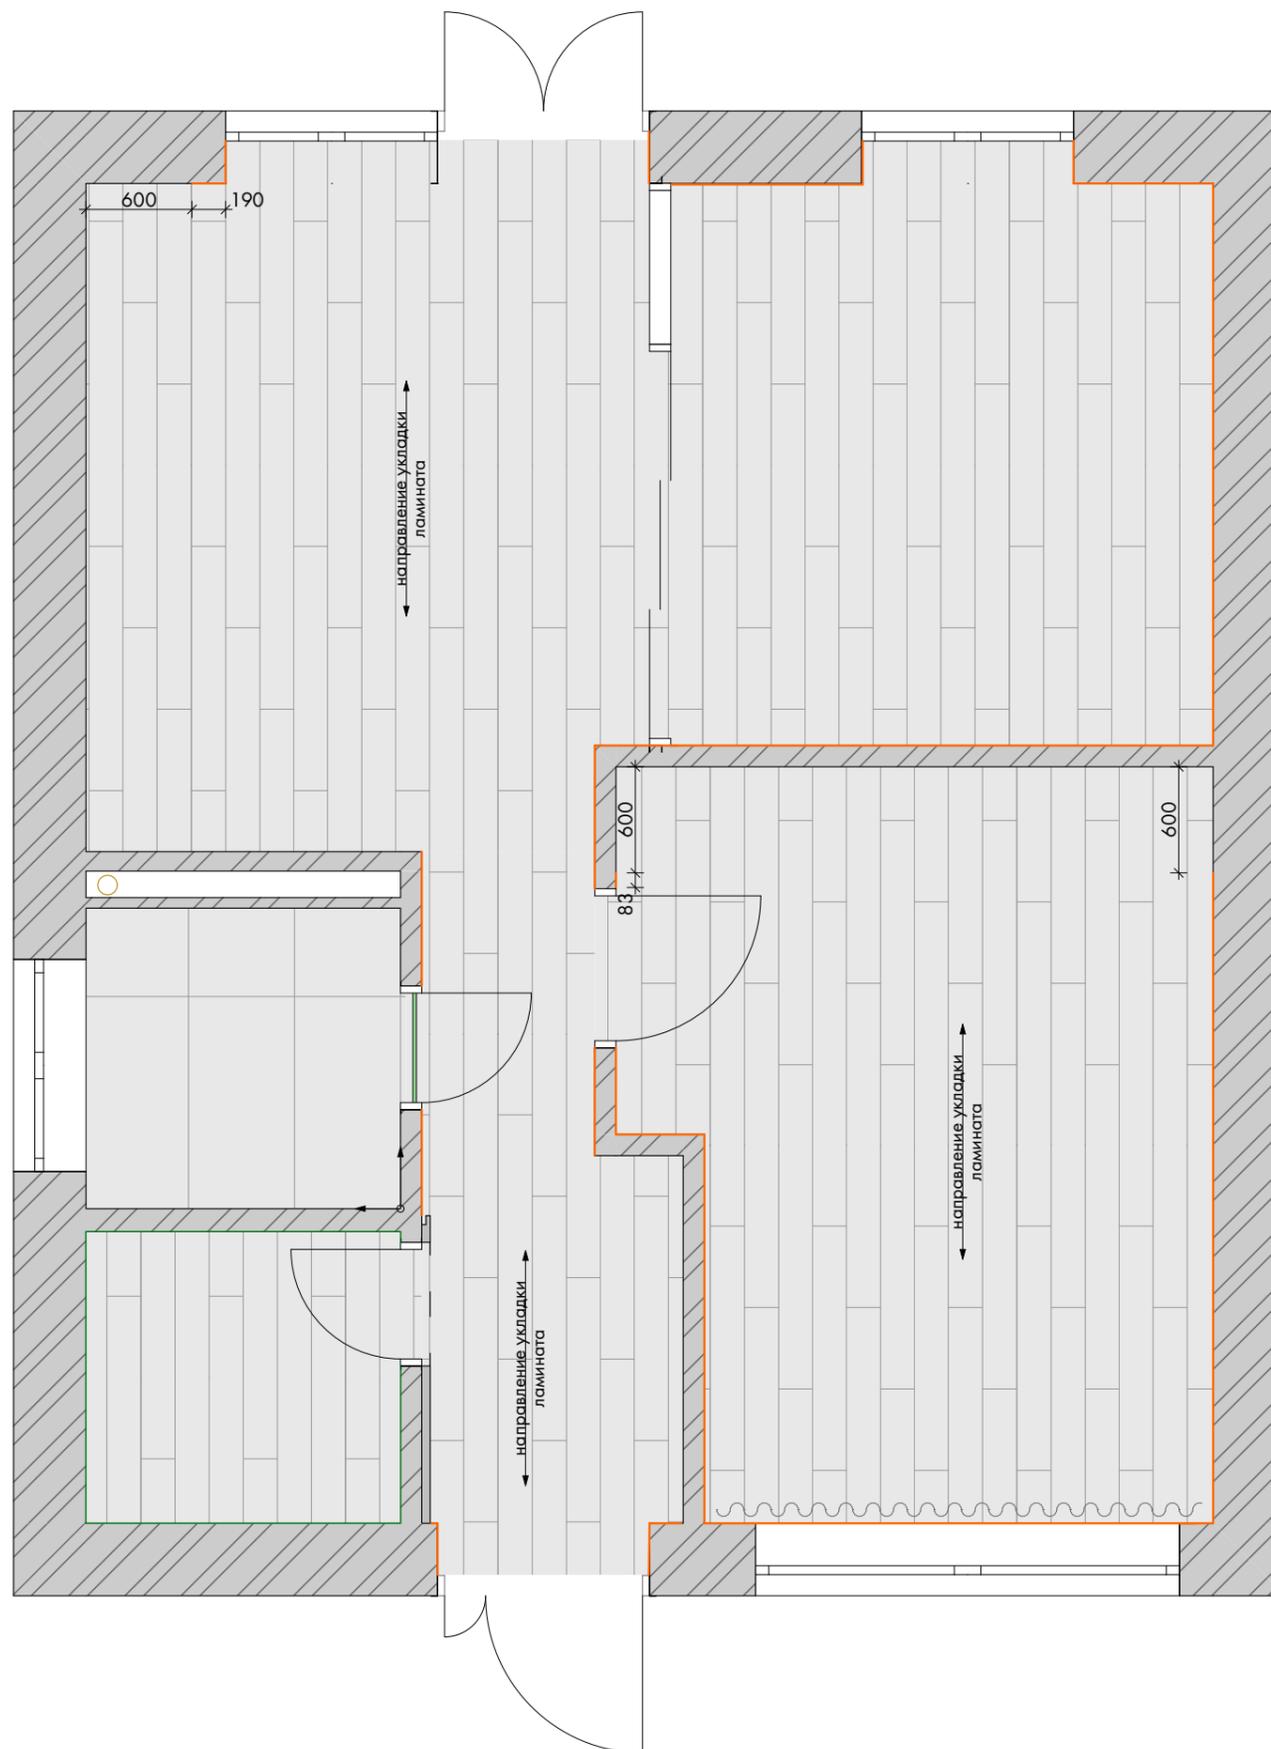

Ведомость напольных покрытий:


Обозначение	Наименование	Кол-во
	Ламинат Amazone D6014 Дуб Эльба бежевый	44,57 м ²
	Керамогранит 41zero42 PULP Blue Double Polished 1200x600	3,05 м ²
	Плинтус Orac SX194 SQUARE	23,07 м.п.
	Силиконовая затирка-герметик Ceresit, в цвет затирки плитки	6,82 м.п.

Условные обозначения:

Начало укладки керамогранита и ламината

Примечания:


1. Размеры уточнять по месту. Материалы указаны без учета запаса.
2. Стяжку выполнить по месту по всей площади дома с учетом порога входной двери. Толщину стяжки уточнить по месту.
3. Сохранить единый уровень пола во всех помещениях.
4. Стык ламината/керамогранита выполнить под полотном двери. Окончательное решение по организации стыков материалов уточнить по месту, после приобретения всех напольных покрытий.
5. Уточнить привязку плинтусов в зависимости от расположения встраиваемой мебели по месту.

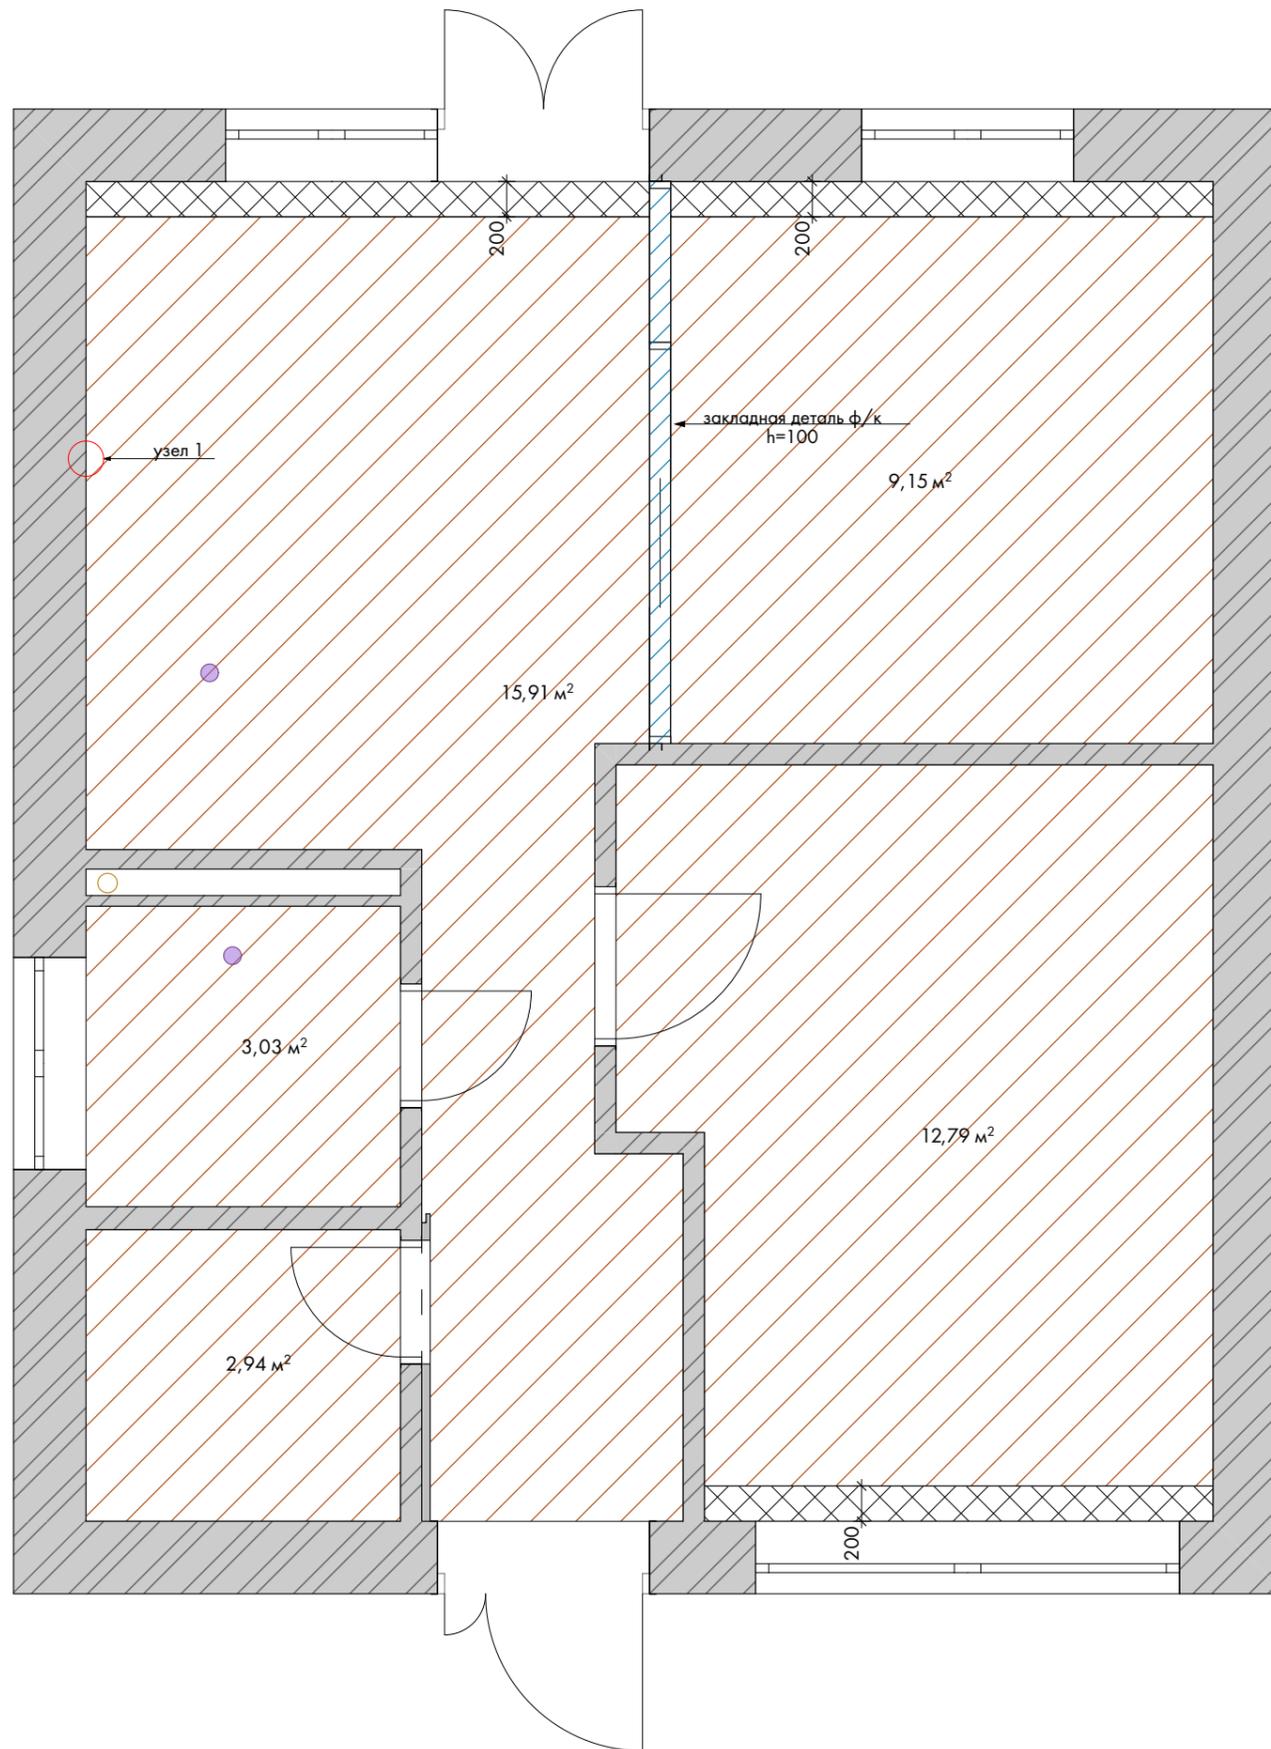

Условные обозначения:

-  Натяжной потолок с теновым профилем, h=100 мм; S=43,82 м²
-  Ниша для штор, затопленная S=1,83 м²
-  Вывод вентиляции в натяжном потолке

Узел 1:

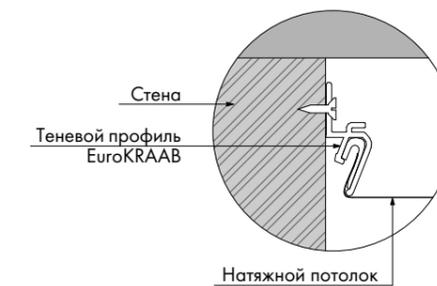












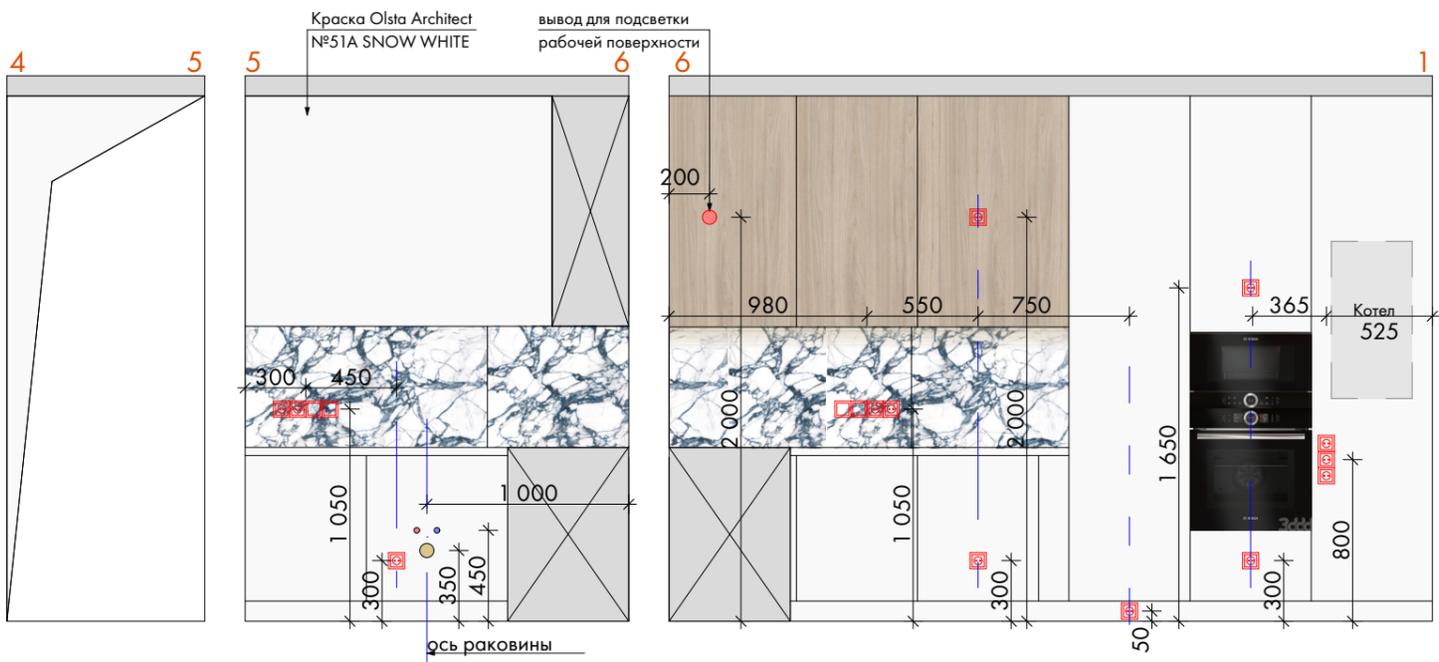


Схема с указанием стен для разверток:

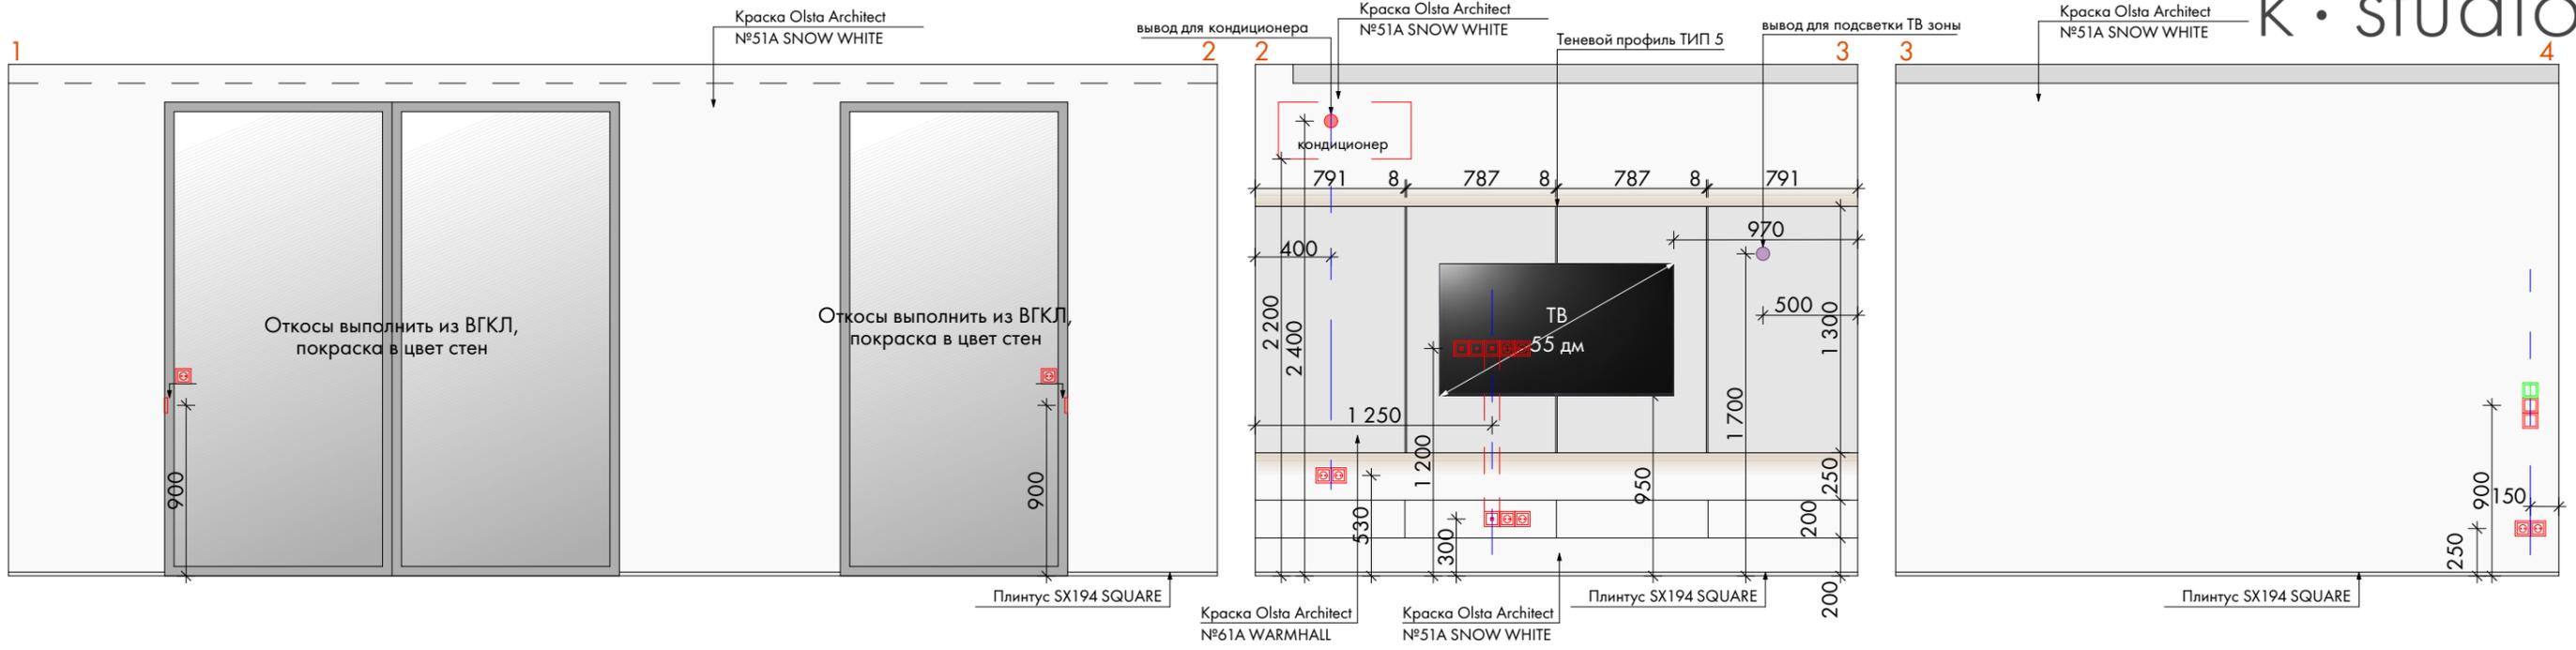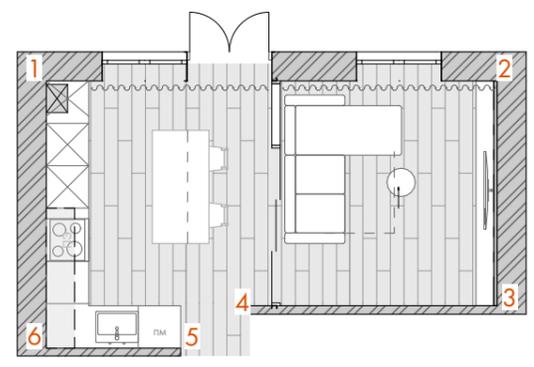

Сечение теневого профиля ТИП 5:

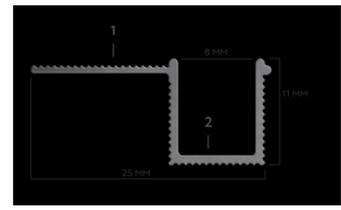

Условные обозначения:

- Розетка 220V - 23 шт.
- TV-розетка - 1 шт.
- Интернет-розетка RJ-45 - 1 шт.
- Розетка HDMI - 2 шт.
- Выключатель одноклавишный - 6 шт.
- Выключатель двухклавишный проходной- 1 шт.
- Вывод электропроводки 220V - 2 шт.
- Вывод электропроводки 24V - 1 шт.
- Вывод канализации
- Вывод ГВС
- Вывод ХВС
- Фасады ЛДСП H3156 Дуб Корбридж Серый
- Фасады ЛДСП W1000 Белый

Ведомость отделки помещения:

Наименование помещения	Стены		Пол	
	Наименование материала	Кол-во	Наименование материала	Кол-во
Кухня-гостиная	Краска Olsta Architect №51A SNOW WHITE	40,69 м ²	Ламинат Amazone D6014 Дуб Эльба бежевый	22,90 м ²
	Краска Olsta Architect №61A WARMHALL	4,13 м ²		
	Керамогранит 41zero42 PULP Blue Double Polished	2,32 м ²		
	Теневого профиля ТИП 5	3,9 м.п		

Примечания:

1. Количество материалов в ведомости указана по чистой площади поверхности. При заказе учесть запас. При заказе всех погонажных изделий взять запас на подрезку и стыковку.
2. Образцы покраски необходимо согласовывать на месте при нанесении на стены.









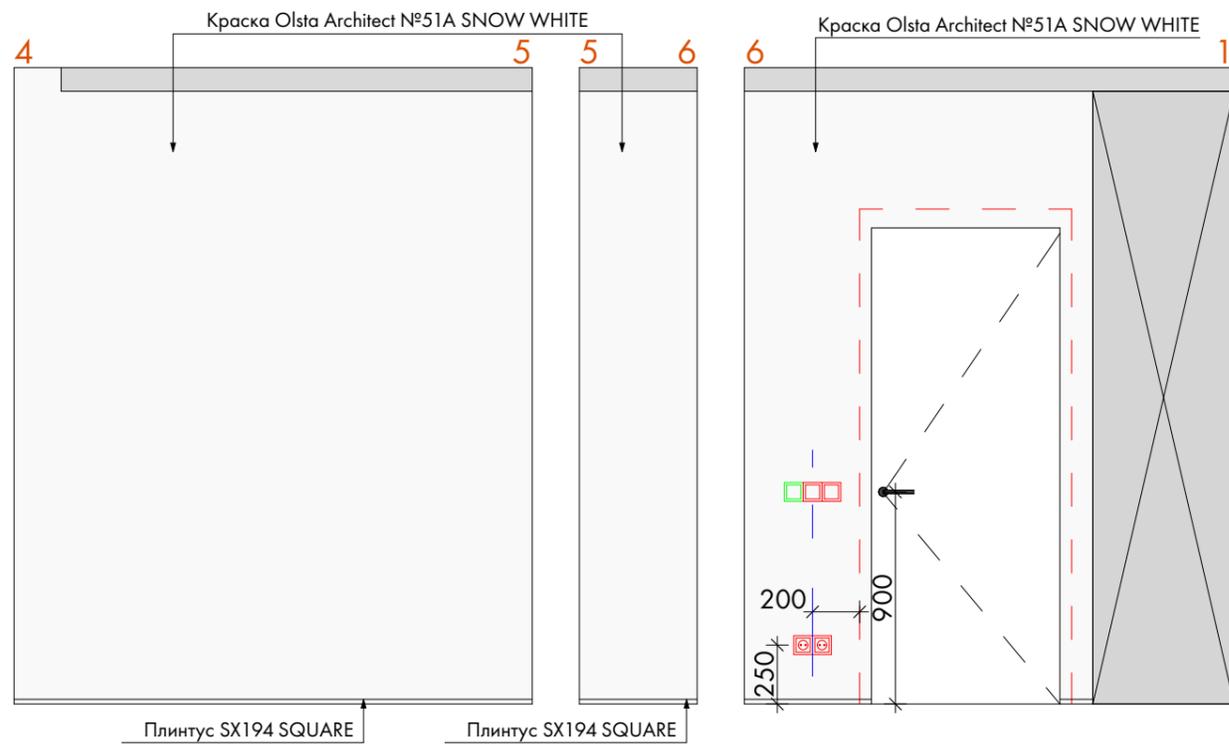


Схема с указанием стен для разверток:

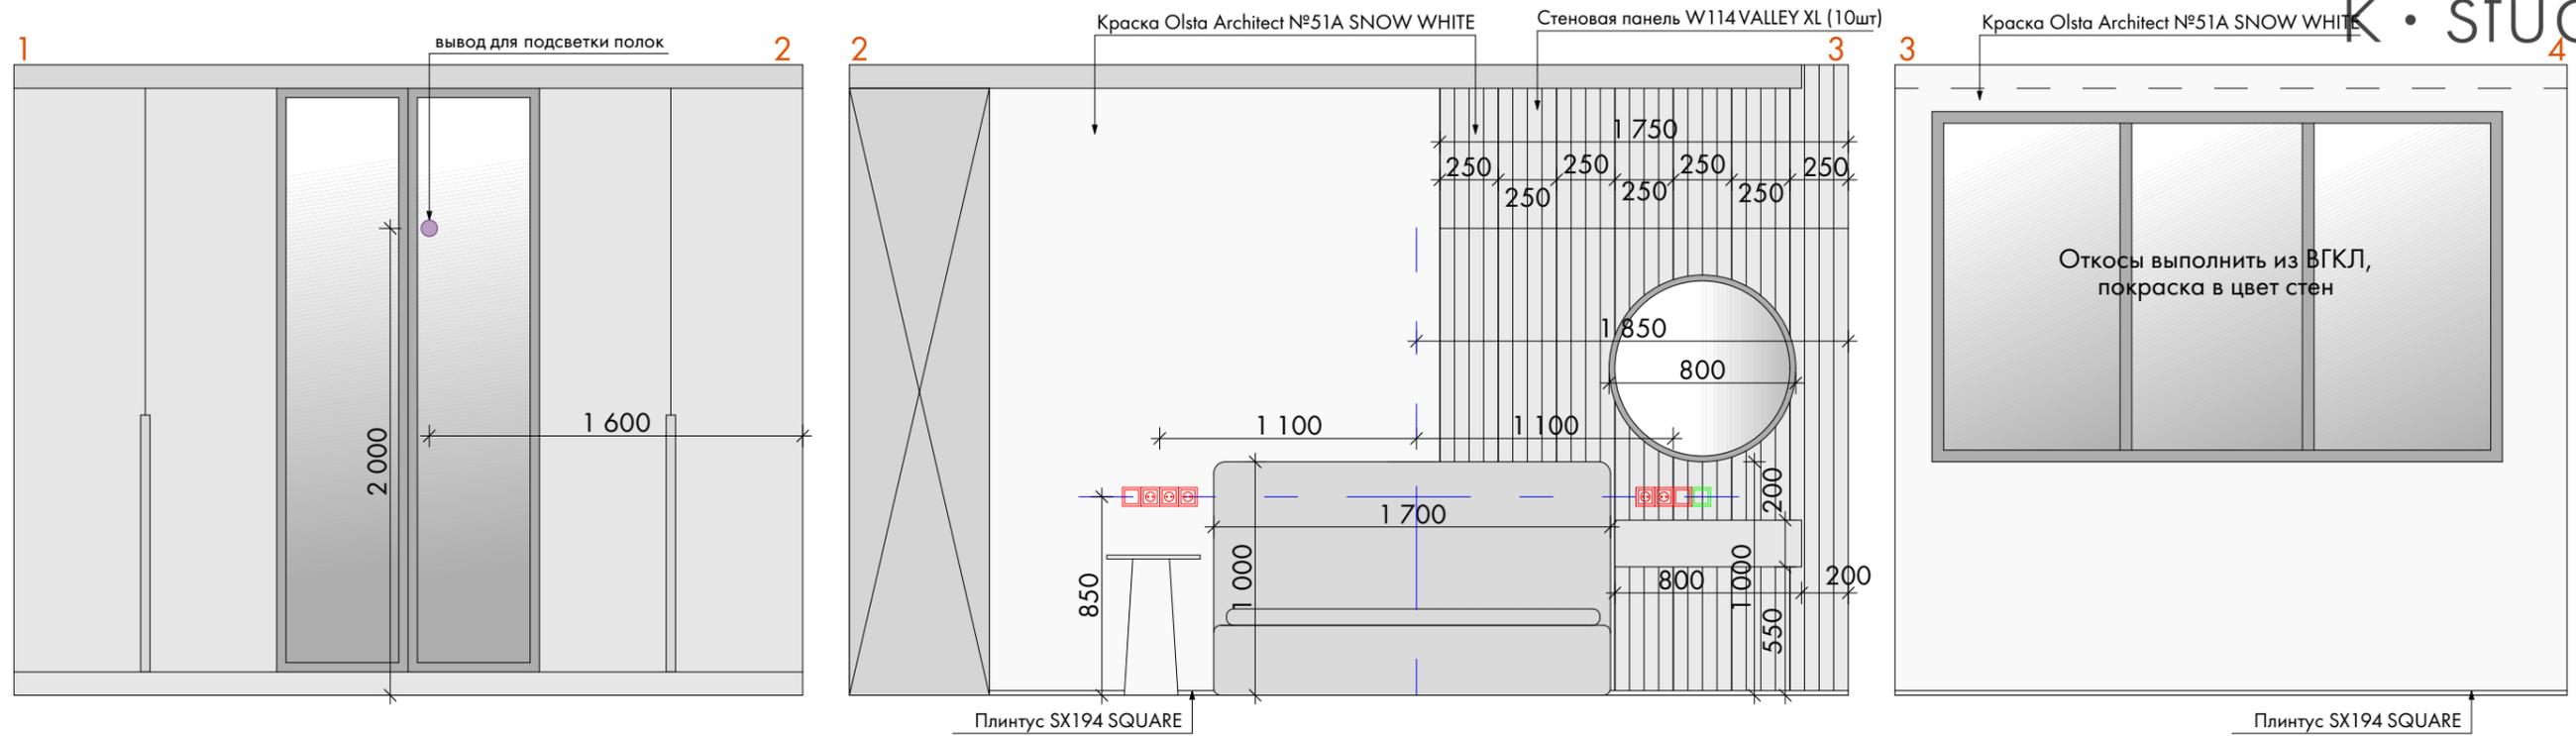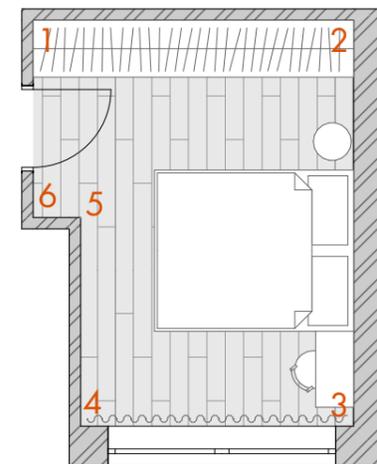

Условные обозначения:

-  Розетка 220V - 7 шт.
-  Выключатель одноклавишный - 4 шт.
-  Выключатель одноклавишный проходной - 2 шт.
-  Вывод электропроводки 24V - 1 шт.
-  Фасады ЛДСП W1000 Белый

Ведомость отделки помещения:

Наименование помещения	Стены		Пол	
	Наименование материала	Кол-во	Наименование материала	Кол-во
Спальня	Краска Olsta Architect №51A SNOW WHITE	35,28 м ²	Ламинат Amazone D6014 Дуб Эльба бежевый	13,48 м ²
	Стеновая панель W114 VALLEY XL	10 шт		

Примечания:

1. Количество материалов в ведомости указана по чистой поверхности. При заказе учесть запас. При заказе всех погонажных изделий взять запас на подрезку и стыковку.
2. Образцы покраски необходимо согласовывать на месте при нанесении на стены.

Дизайн-проект дома 45 м ² , территория для жизни "Городец"	Лист
Развертки стен спальни	22







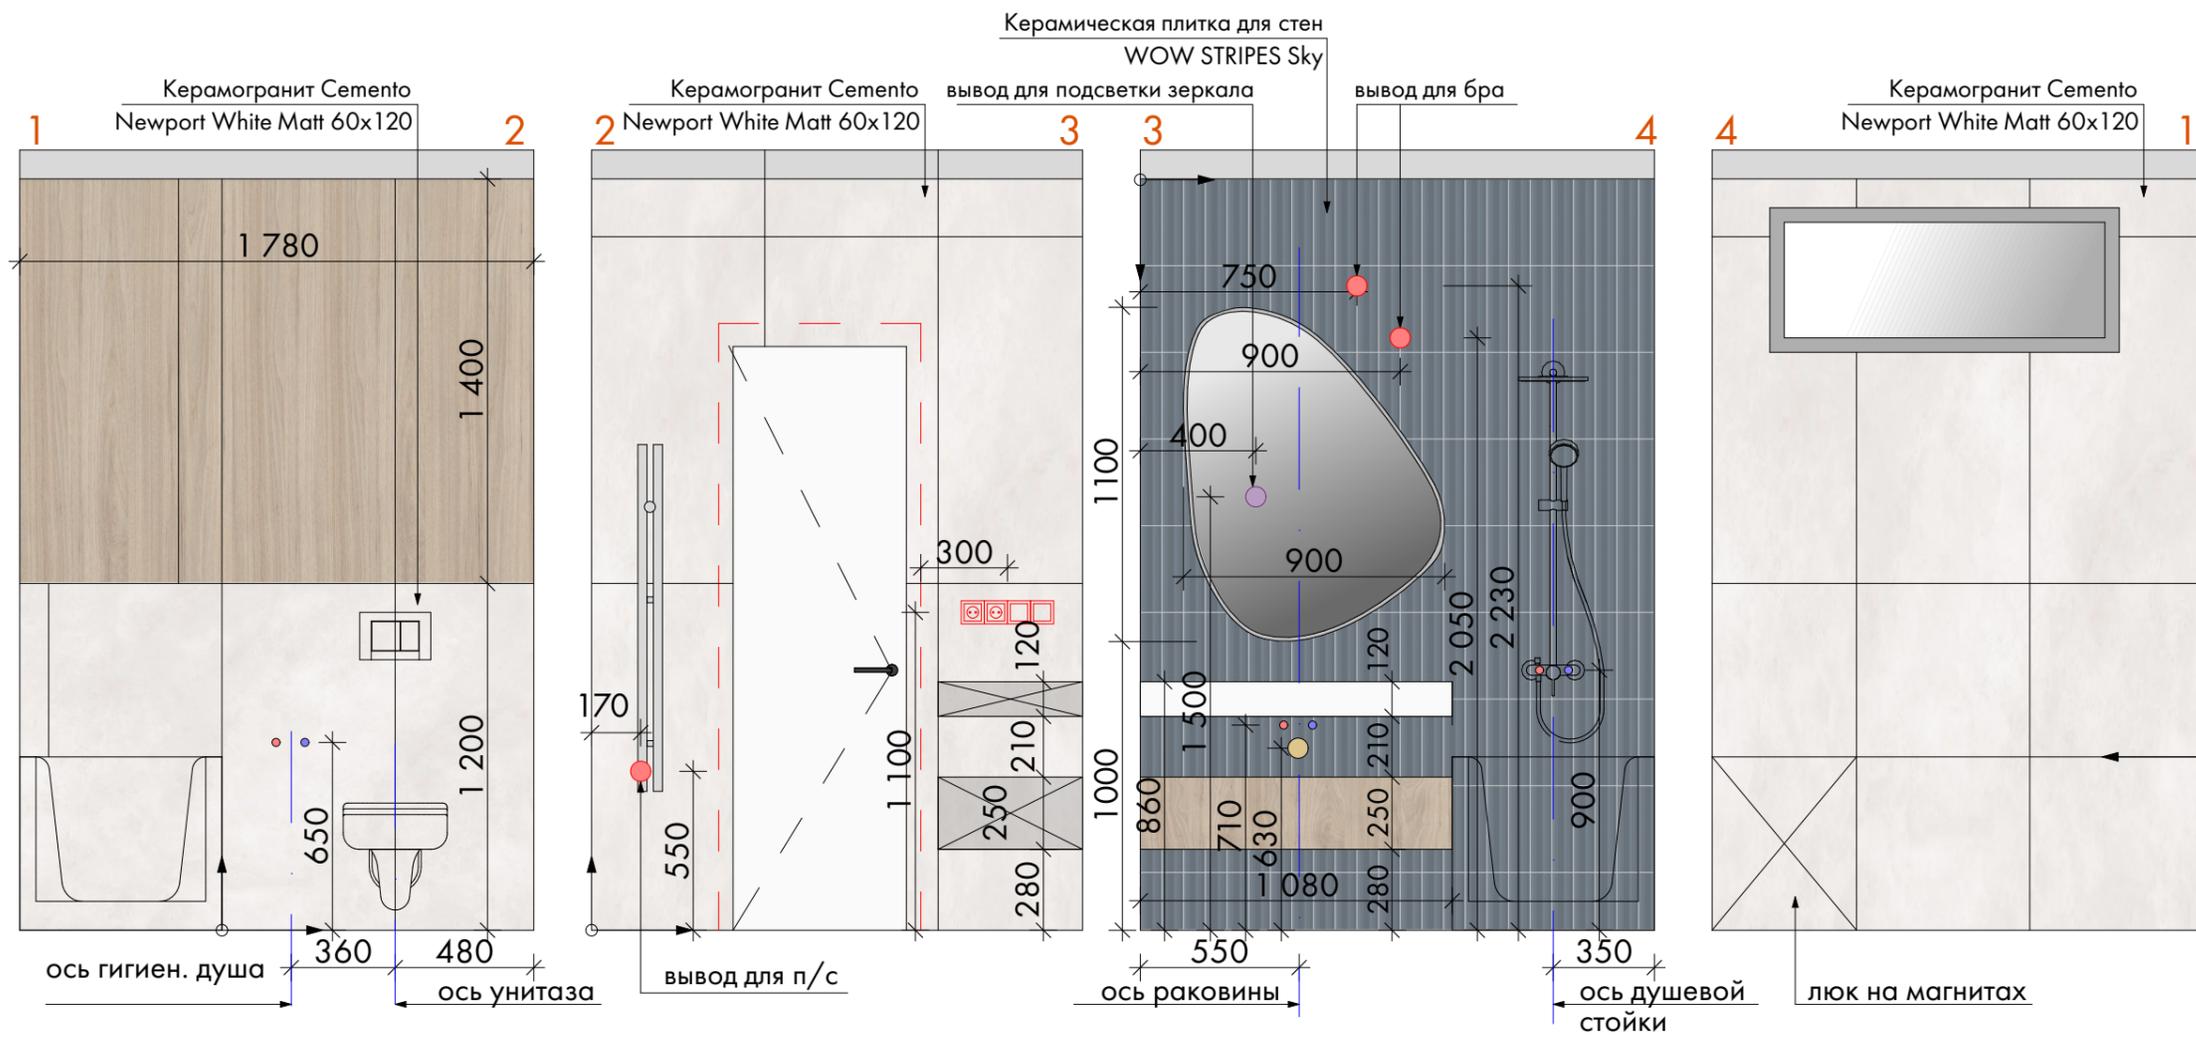


Схема с указанием стен для разверток:

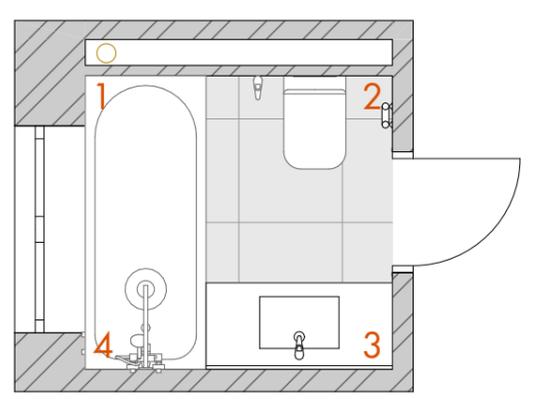

Чертежи мебели

Шкаф над инсталляцией

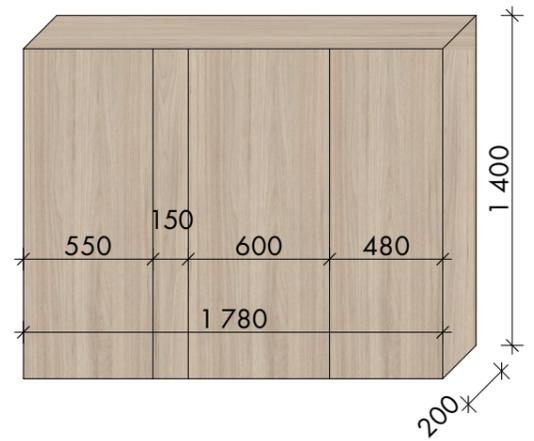

Тумба под раковину



Условные обозначения:

- Розетка 220V - 2 шт.
- Выключатель одноклавишный - 2 шт.
- Вывод электропроводки 220V - 3 шт.
- Вывод электропроводки 24V - 1 шт.
- Вывод канализации
- Вывод ГВС
- Вывод ХВС

Примечания:

1. Количество материалов в ведомости указана по чистой площади поверхности. При заказе учесть запас. При заказе всех погонажных изделий взять запас на подрезку и стыковку.
2. Образцы покраски необходимо согласовывать на месте при нанесении на стены.
3. Мебель: корпус ЛДСП, видимые бока в цвет фасадов; фасады ЛДСП.

Ведомость отделки помещения:

Наименование помещения	Стены		Пол	
	Наименование материала	Кол-во	Наименование материала	Кол-во
Сан. узел	Керамогранит Cemento Newport White Matt 60x120	9,17 м ²	Керамогранит 41zero42 PULP Blue Double Polished	3,05 м ²
	Керамическая плитка для стен WOW STRIPES Sky	4,63 м ² 216 шт		




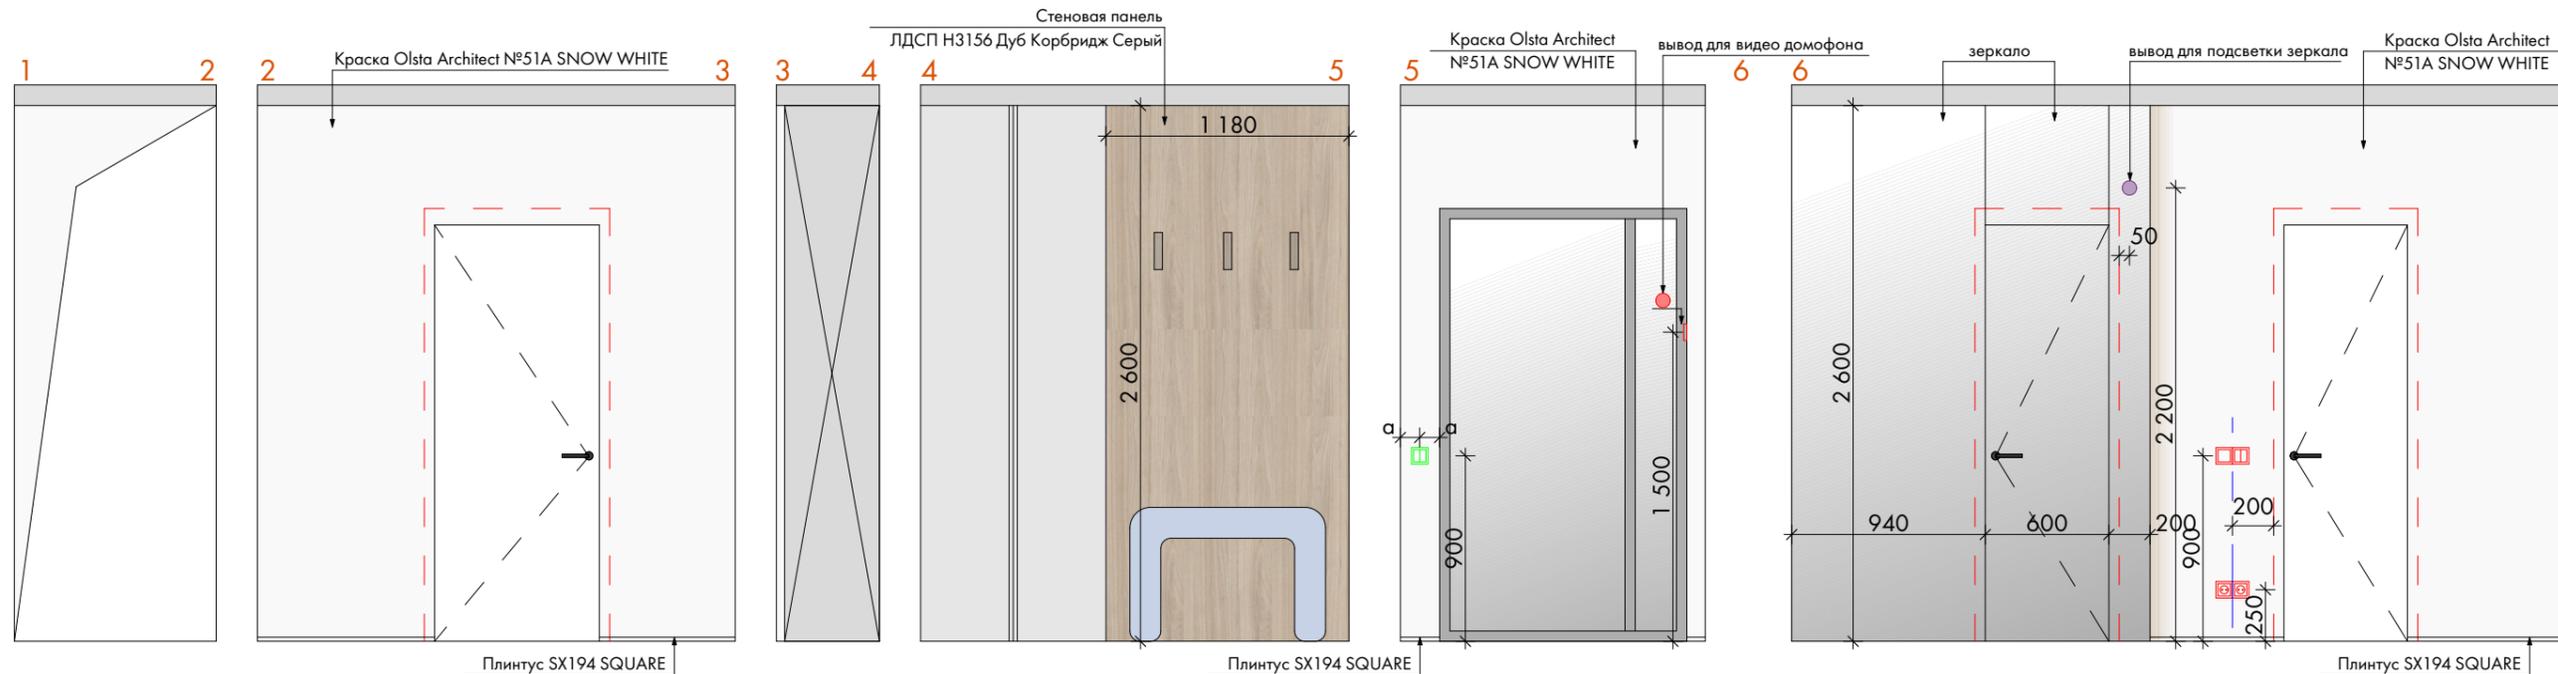


Схема с указанием стен для разверток:

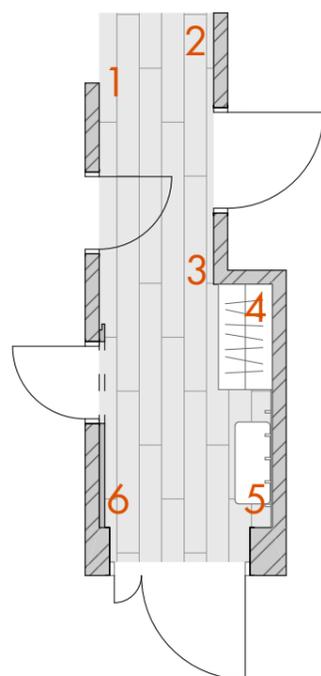

Ведомость отделки помещения:

Наименование помещения	Стены		Пол	
	Наименование материала	Кол-во	Наименование материала	Кол-во
Коридор	Краска Olsta Architect №51A SNOW WHITE	15,29 м ²	Ламинат Amazone D6014 Дуб Эльба бежевый	5,18 м ²
	Стеновая панель ЛДСП Н3156 Дуб Корбридж Серый	3,07 м ²		
	Зеркало	4,52 м ²		

Условные обозначения:

- Розетка 220V - 2 шт.
- Выключатель одноклавишный - 1 шт.
- Выключатель двухклавишный - 1 шт.
- Выключатель двухклавишный проходной - 1 шт.
- Вывод электропроводки 220V - 1 шт.
- Вывод электропроводки 24V - 1 шт.
- Фасады ЛДСП W1000 Белый

Примечания:

1. Количество материалов в ведомости указана по чистой площади поверхности. При заказе учесть запас. При заказе всех погонажных изделий взять запас на подрезку и стыковку.
2. Образцы покраски необходимо согласовывать на месте при нанесении на стены.
3. Мебель: корпус ЛДСП, видимые бока в цвет фасадов; фасады ЛДСП.




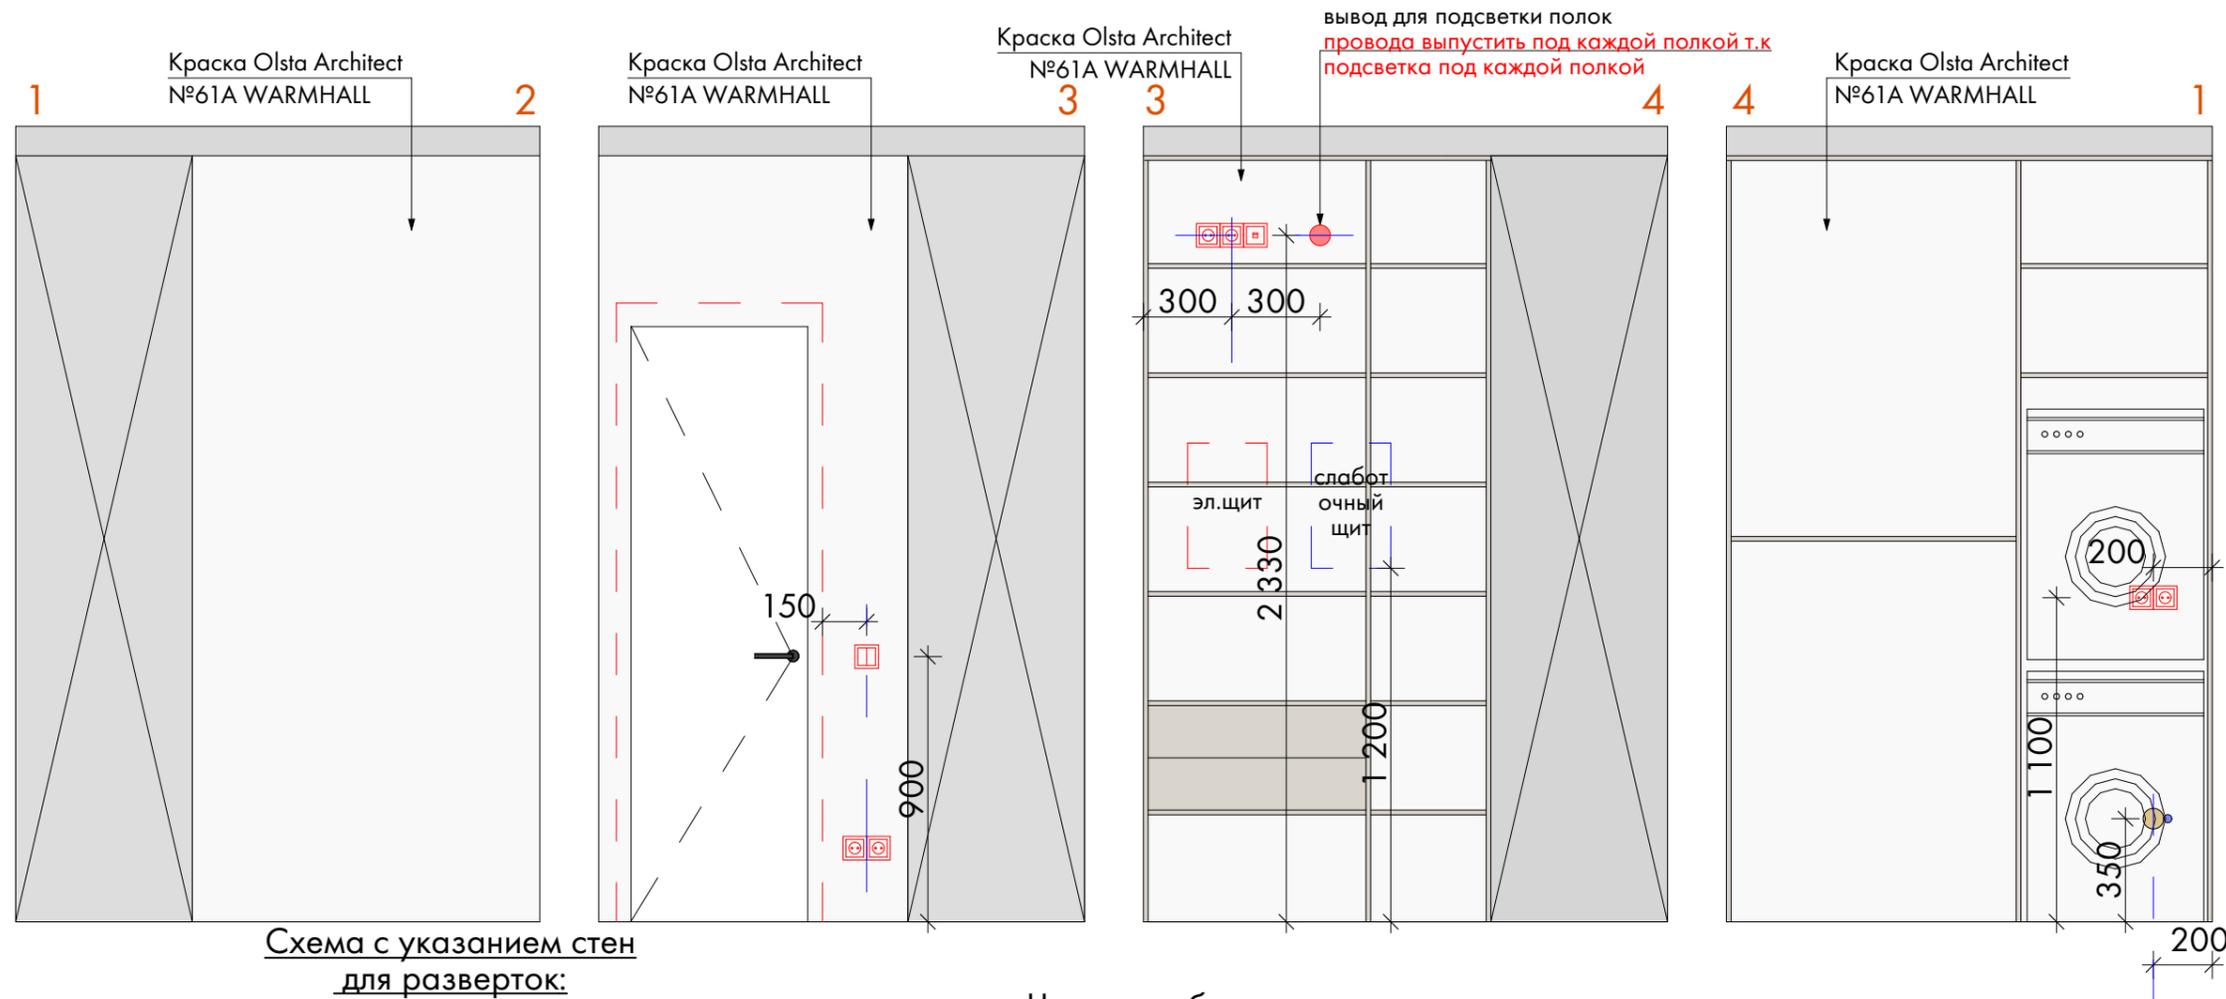



Схема с указанием стен для разверток:

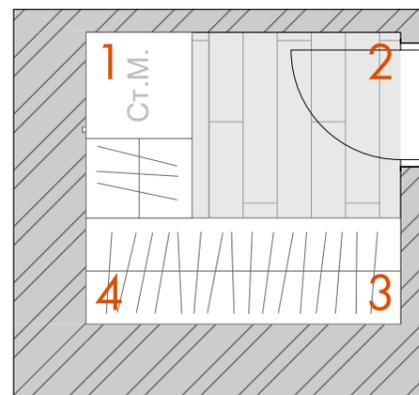

Ведомость отделки помещения:

Наименование помещения	Стены		Пол	
	Наименование материала	Кол-во	Наименование материала	Кол-во
Гардеробная	Краска Olsta Architect №61A WARMHALL	16,63 м ²	Ламинат Amazone D6014 Дуб Эльба бежевый	3,02 м ²

Чертеж мебели

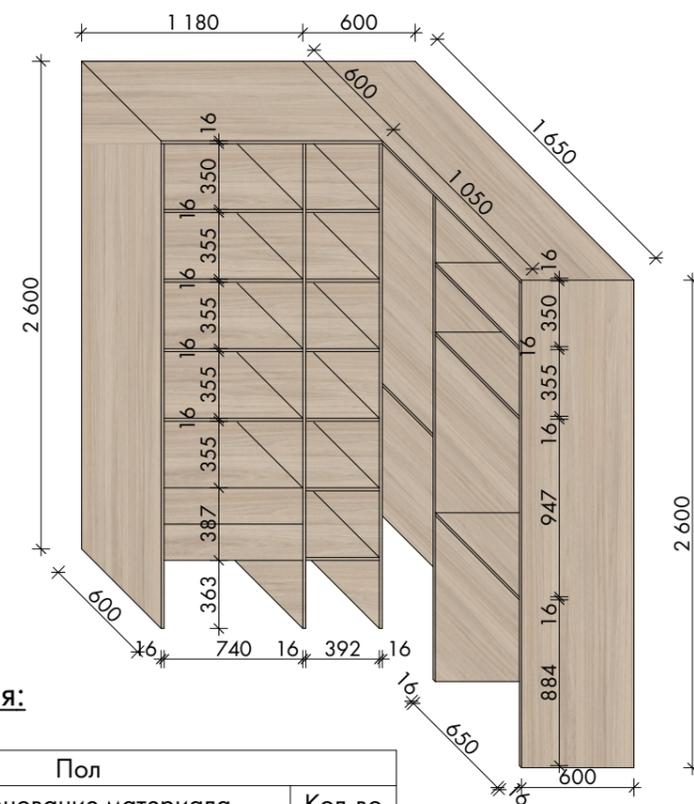




Условные обозначения:

- Розетка 220V - 6 шт.
- Интернет-розетка RJ-45 - 1 шт.
- Выключатель двухклавишный - 1 шт.
- Вывод электропроводки 220V - 1 шт.
- Фасады ЛДСП Н3156
Дуб Корбридж Серый

Примечания:

1. Количество материалов в ведомости указана по чистой площади поверхности. При заказе учесть запас. При заказе всех погонажных изделий взять запас на подрезку и стыковку.
2. Образцы покраски необходимо согласовывать на месте при нанесении на стены.
3. Мебель: корпус ЛДСП, видимые бока в цвет фасадов; фасады ЛДСП.

Чертежи мебели

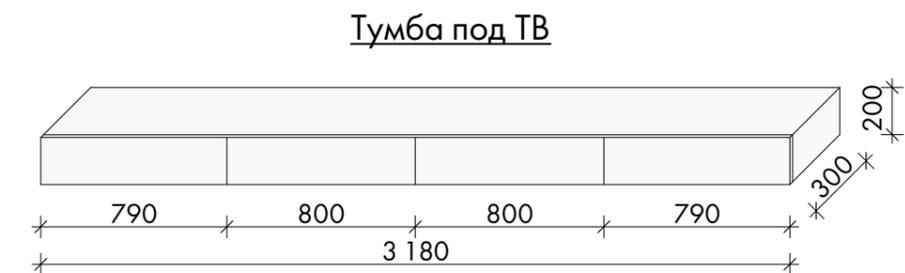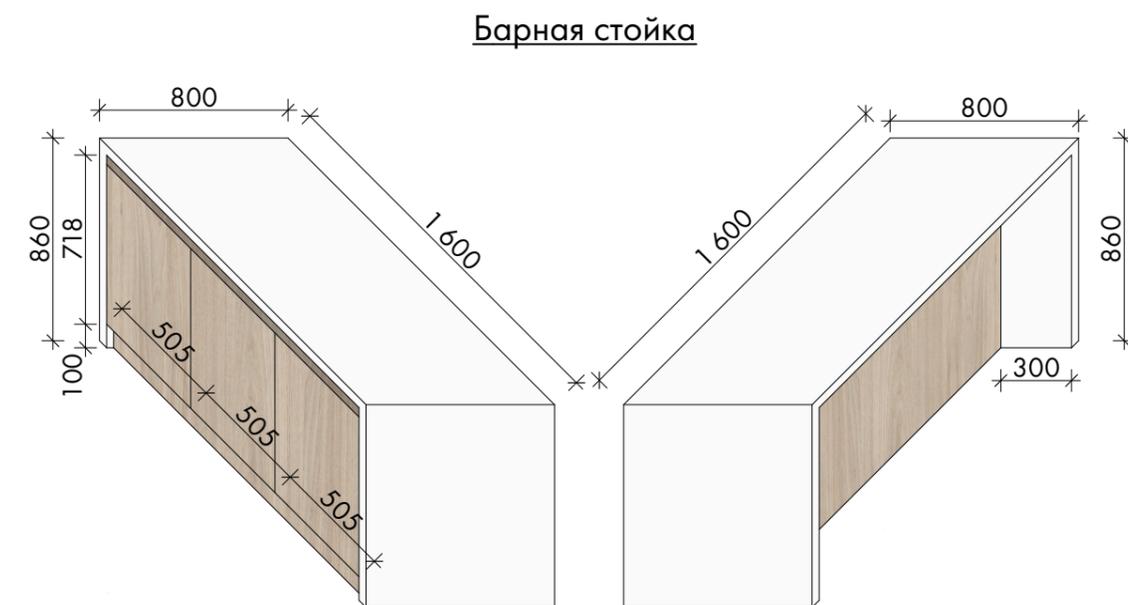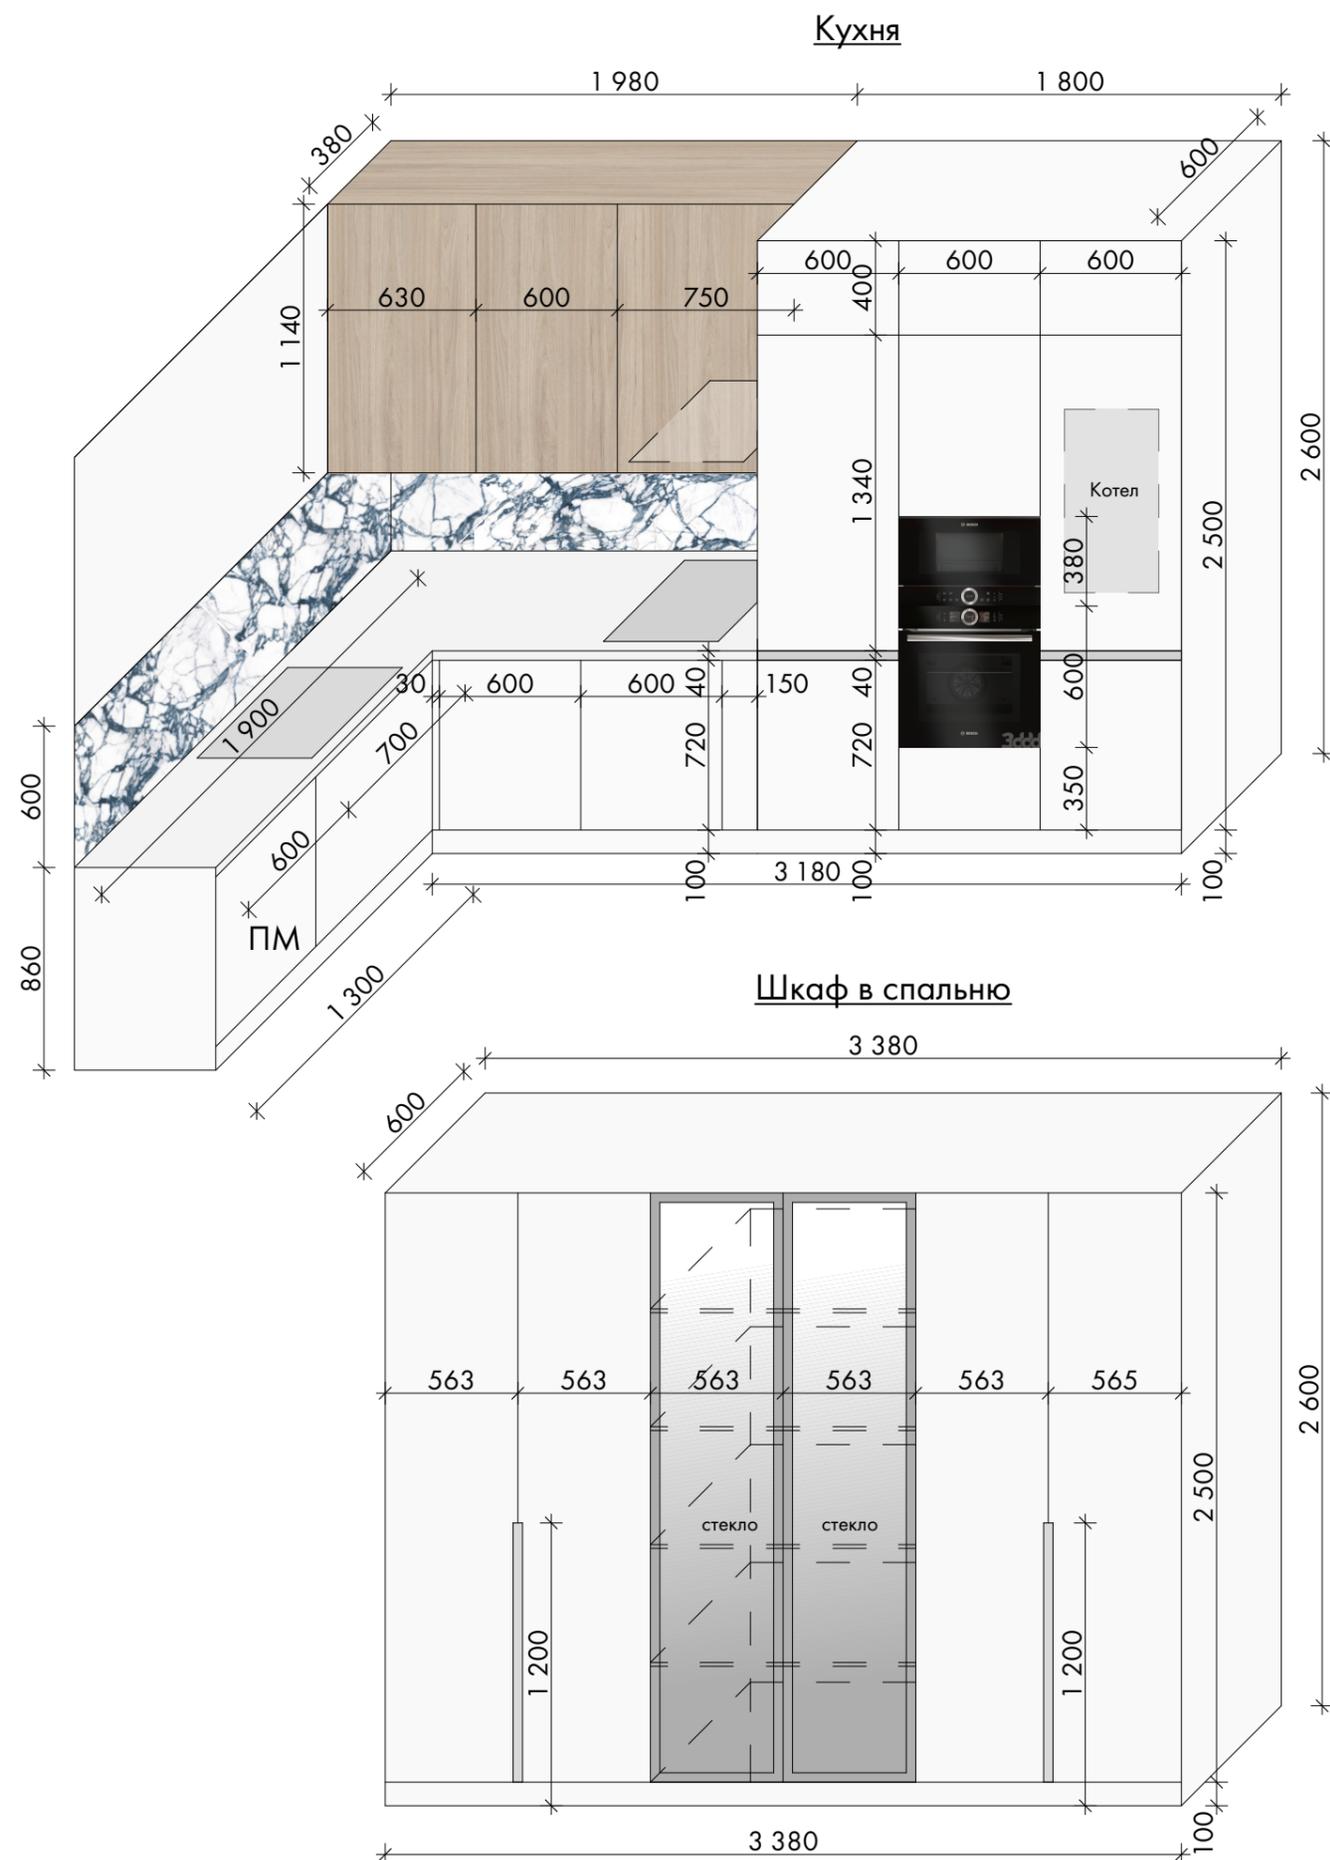

- Условные обозначения:**
- Фасады ЛДСП Н3156 Дуб Корбридж Серый
 - Фасады ЛДСП W1000 Белый

Примечания:
1. Мебель: корпус ЛДСП, видимые бока в цвет фасадов; фасады ЛДСП.