



+7 (4942) 543-700

info@gorodec44.ru

<https://gorodec44.ru>

# ДЕТСКИЙ САД НА 220 МЕСТ

**5172,65 М<sup>2</sup>**



Площадь застройки здания - 1745,63 м<sup>2</sup>  
Общая площадь - 5172,65 м<sup>2</sup>




Вместительность - 220 мест  
Этажность - 3 этажа  
Количество этажей - 4




Строительный объем, м<sup>3</sup> - 19392,33  
Строительный объем подземной части,  
м<sup>3</sup> - 4425,49

ВКЛЮЧЕН В РЕЕСТР  
ТИПОВЫХ  
ПРОЕКТОВ  
МИНИСТРОА РФ,  
ПРИКАЗ ОТ 07.03.24  
№ 165/ПР

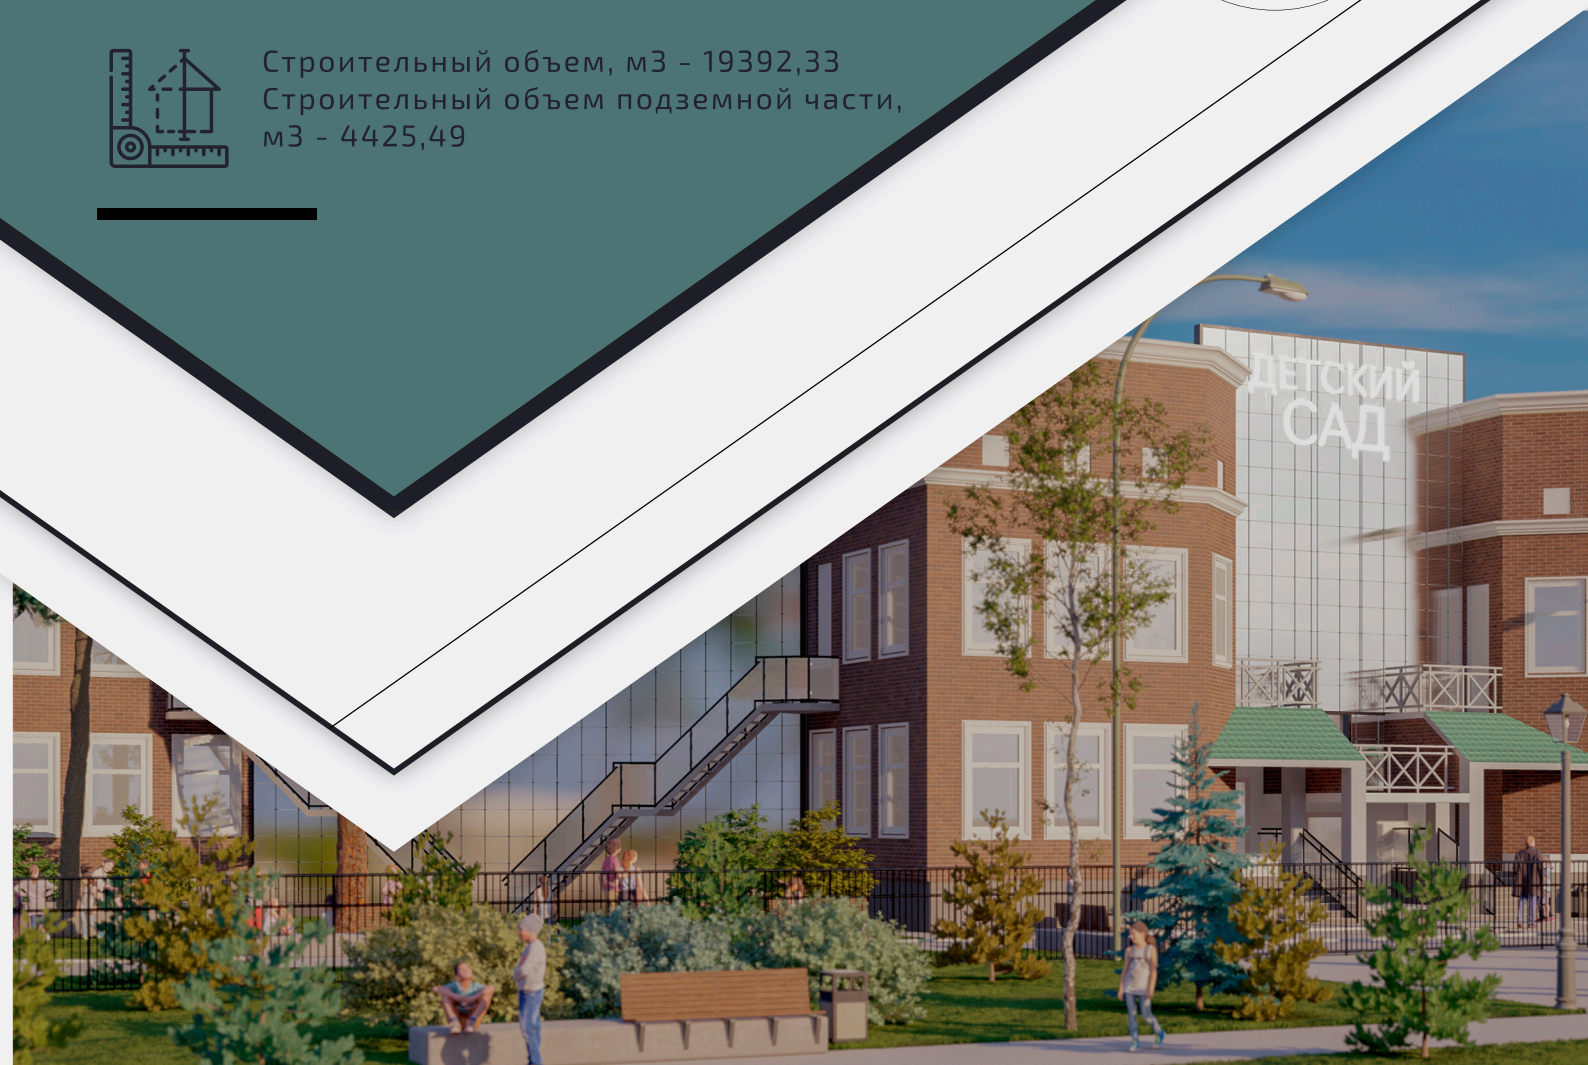

# ДЕТСКИЙ САД НА 220 МЕСТ

## ПЛАН НА ОТМЕТКЕ 0.000

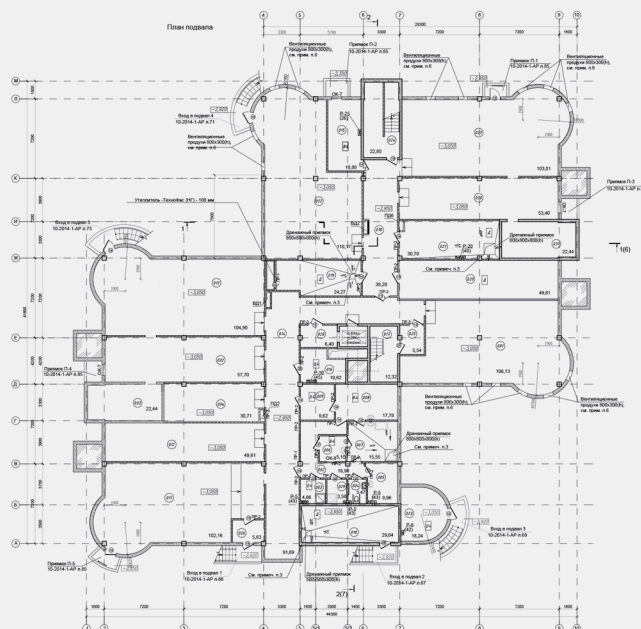

## ПЛАН ЗГО ЭТАЖА

