

ОБЩЕОБРАЗОВАТЕЛЬНАЯ ОРГАНИЗАЦИЯ НА 675 МЕСТ

16 544 м²



Общая площадь - 16 544 м²

Этажность - 4

Высота здания (максимальная) - 18.8 м

Отметка высоты парапета +17.600



ВКЛЮЧЕН В РЕЕСТР
ТИПОВЫХ
ПРОЕКТОВ
МИНСТРОЯ РФ



Здание с подвалом и техническим подпольем, сложной в плане формы, близкой к вытянутому прямоугольнику, со сторонами в осях 115Х40м



Группа зрительного зала находится на 2-м этаже и включает в себя большой актовый зал на 660 мест со сценой (эстрадой)




ОБЩЕОБРАЗОВАТЕЛЬНАЯ ОРГАНИЗАЦИЯ НА 675 МЕСТ

ПЛАН 1 ЭТАЖА

Съемная метал. панель до м/за электрик.
штота по макроинстанции крепления,
окрашенная в цвет интерьера. выше штоты
ЗОИ защищ. ГКЛ 8.2 слоя по каркасу.




ПЛАН 2 ЭТАЖА

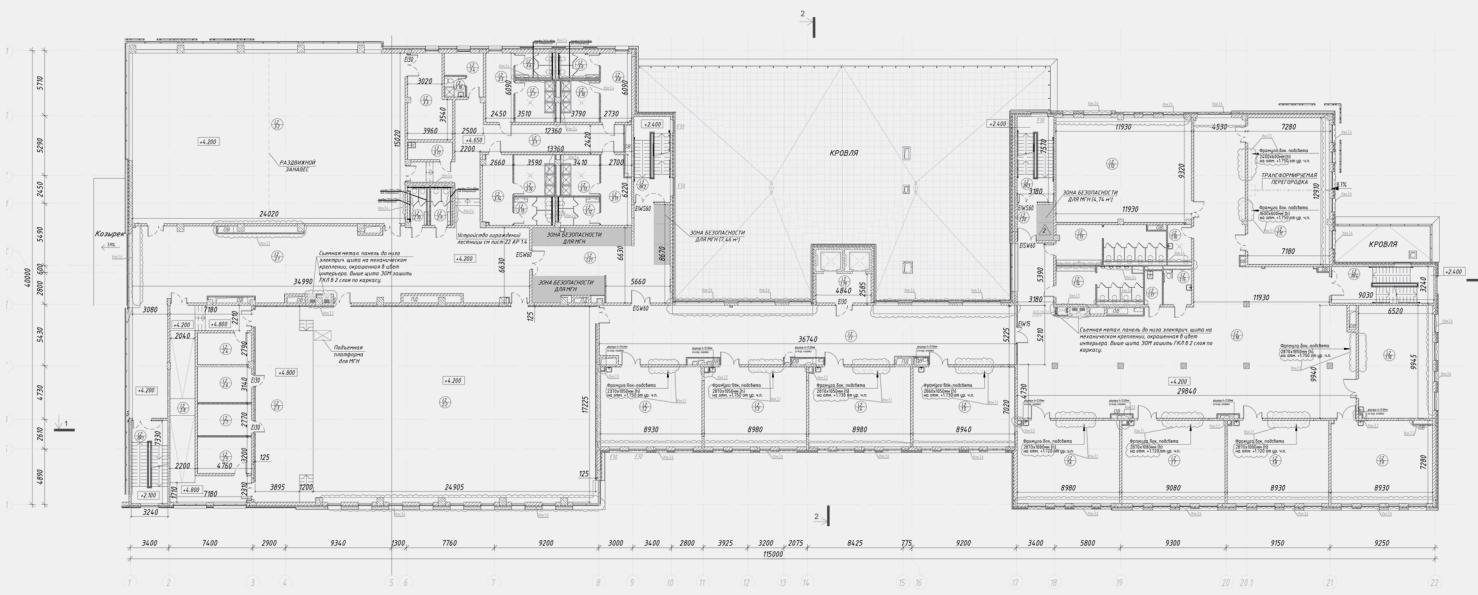

ОБЩЕОБРАЗОВАТЕЛЬНАЯ ОРГАНИЗАЦИЯ НА 675 МЕСТ

ПЛАН 3 ЭТАЖА

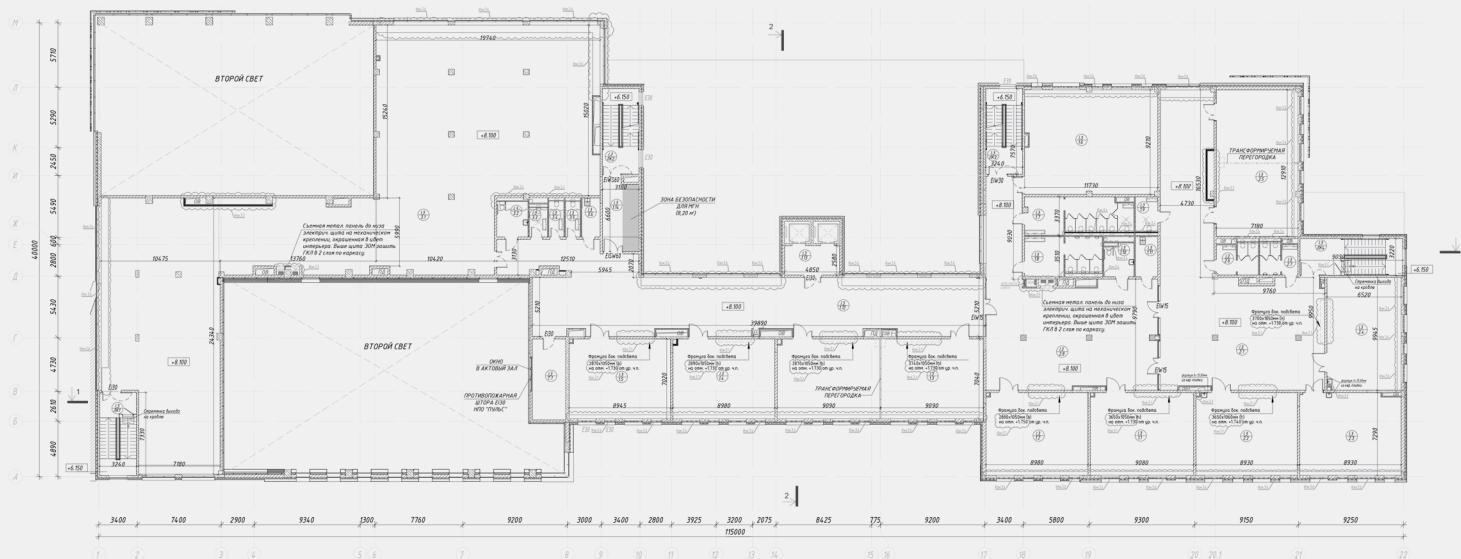

ПЛАН 4 ЭТАЖА

