



+7 (4942) 543-700

info@gorodec44.ru

<https://gorodec44.ru>

ФИЗКУЛЬТУРНО- ОЗДОРОВИТЕЛЬНЫЙ КОМПЛЕКС С БАССЕЙНОМ 50 М

14472.66 м²



Площадь застройки здания - 8432.00 м²

Общая площадь - 14472.66 м²

Строительный объем здания - 114334.00 м³

Этажность - 3




Основная ванна бассейна запроектирована в осиах "А-Е" / "10-20". Размеры ванны 52,55x25,0 м (с передвижной перегородкой шириной 2,5 м), глубина ванны переменная от 2,2 до 2,5 м




Двухэтажное здание спортивного комплекса с бассейнами, прямоугольной формы в плане, с размерами в крайних осиах 67,1 x 124,0 м, сподвалом

ВКЛЮЧЕН В РЕЕСТР
ТИПОВЫХ
ПРОЕКТОВ
МИНСТРОЯ РФ

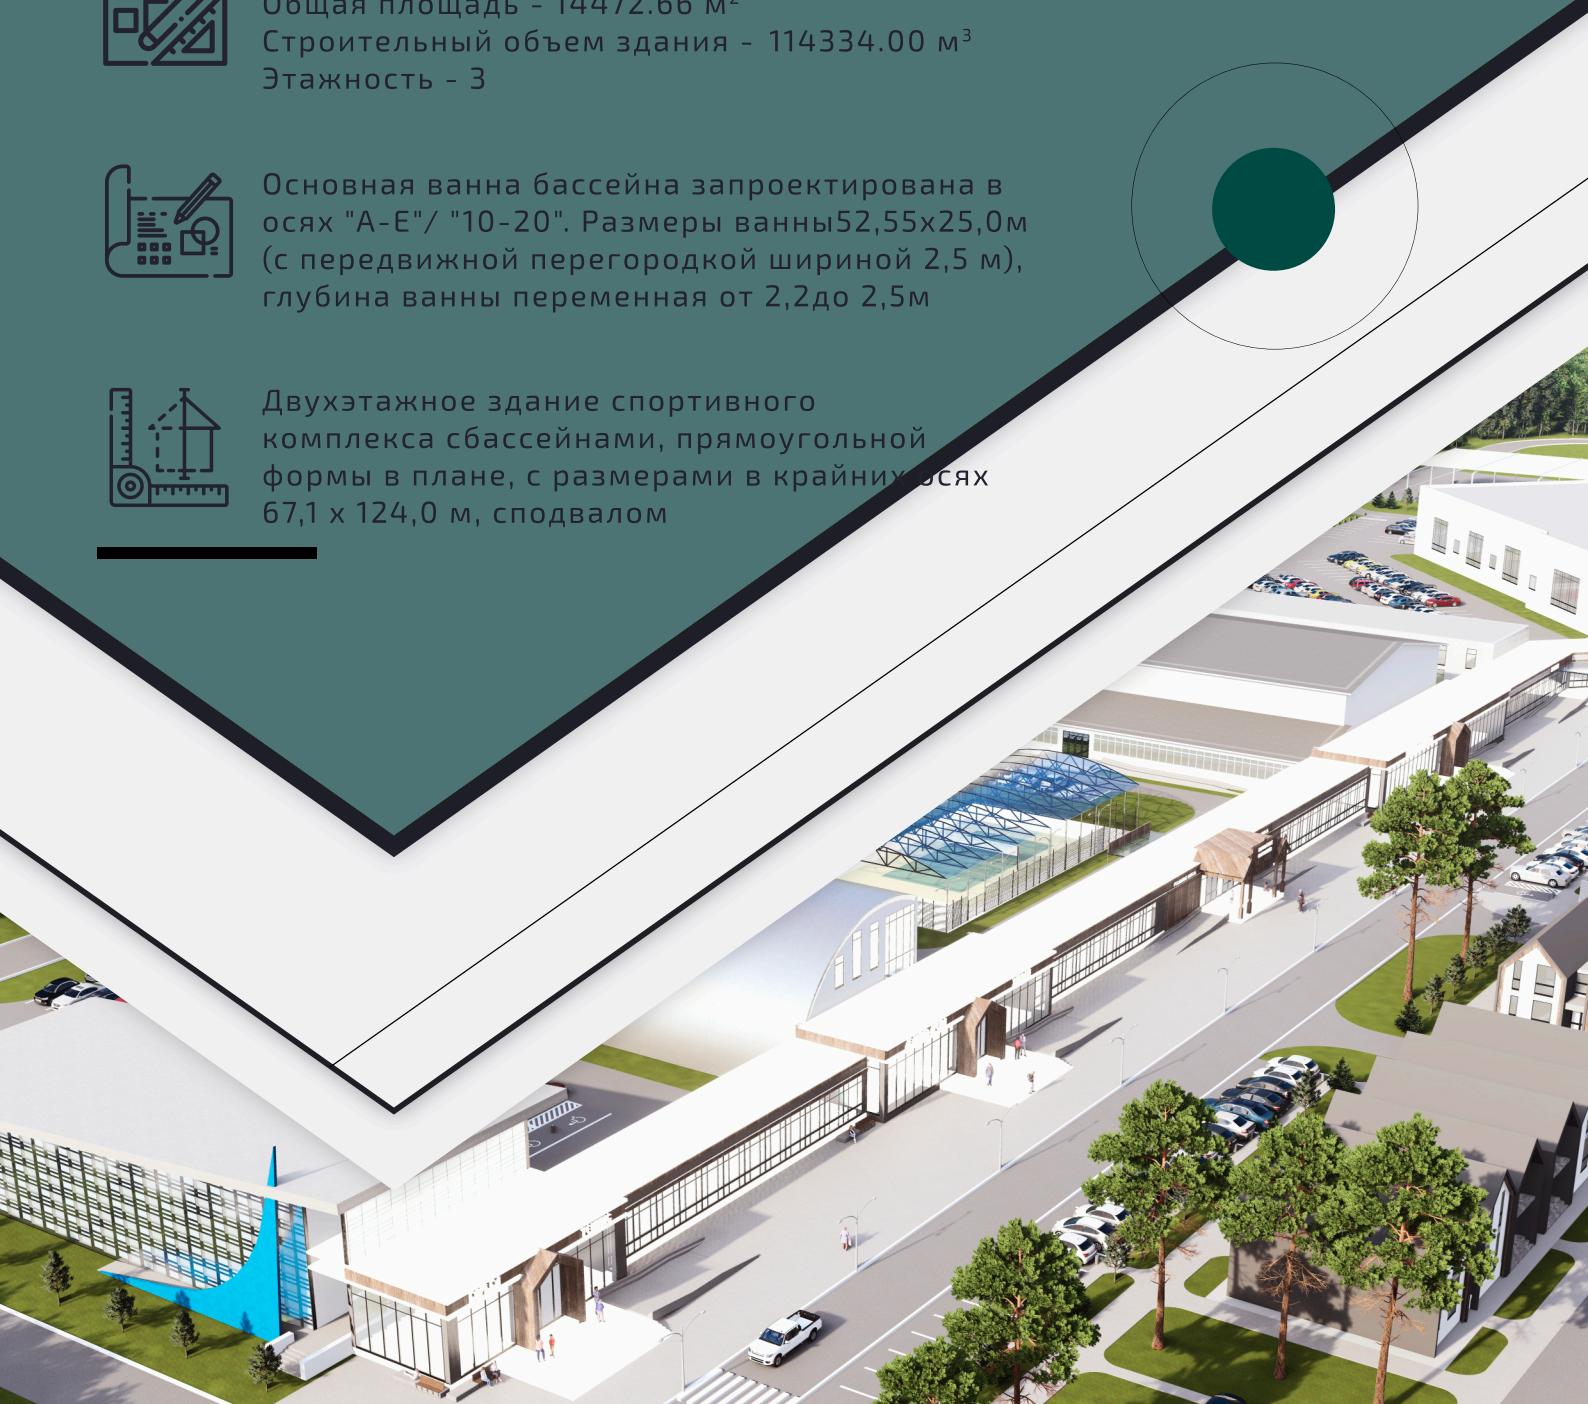

ФИЗКУЛЬТУРНО-ОЗДОРОВИТЕЛЬНЫЙ КОМПЛЕКС С БАССЕЙНОМ 50 М

ПЛАН НА ОТМЕТКЕ 0.000

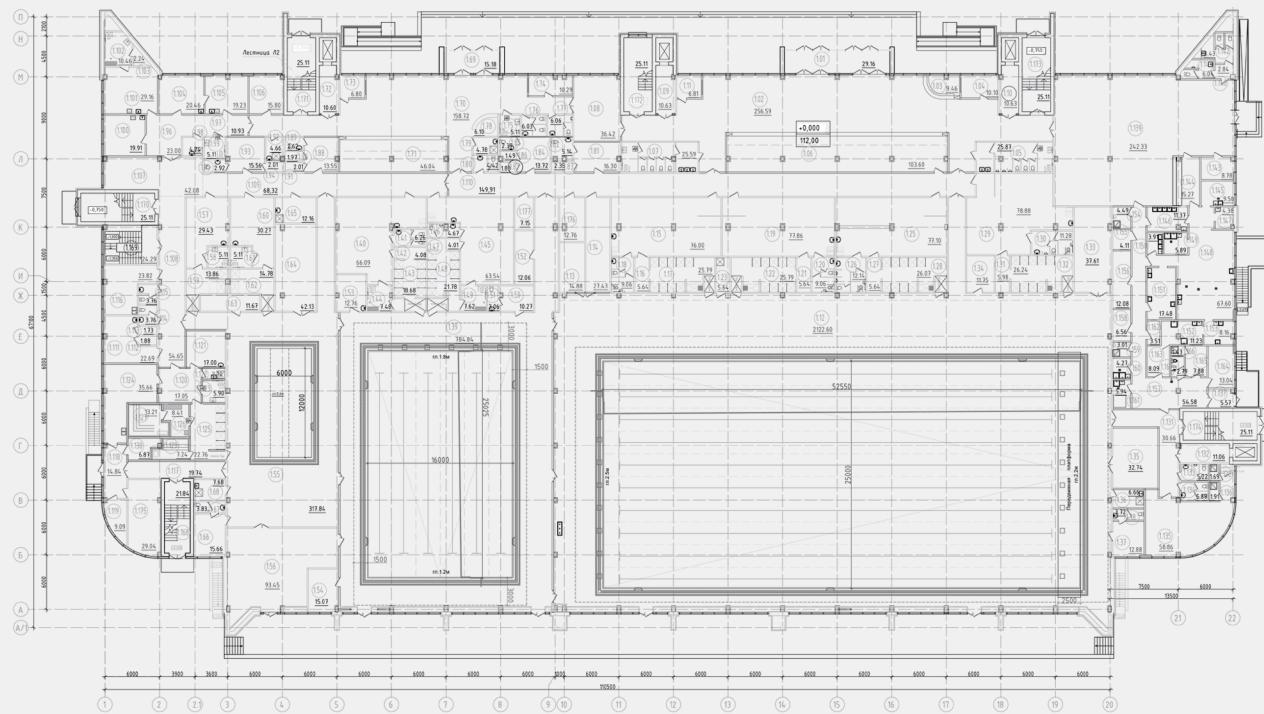

ПЛАН НА ОТМЕТКЕ +3.300

