



+7 (4942) 543-700

info@gorodec44.ru

<https://gorodec44.ru>

ЛЕДОВАЯ АРЕНА 40X20 М

2155,076 М²



Площадь застройки здания - 1 418 м²
Общая площадь - 2155,076 м²




Пропускная способность 44 чел. / смену
Этажность - 2 этажа



ледовая площадка (40x20 м)
раздевалки (3 шт)
тренировочные (1 шт.)

ВКЛЮЧЕН В РЕЕСТР
ТИПОВЫХ
ПРОЕКТОВ
МИНСТРОЯ РФ

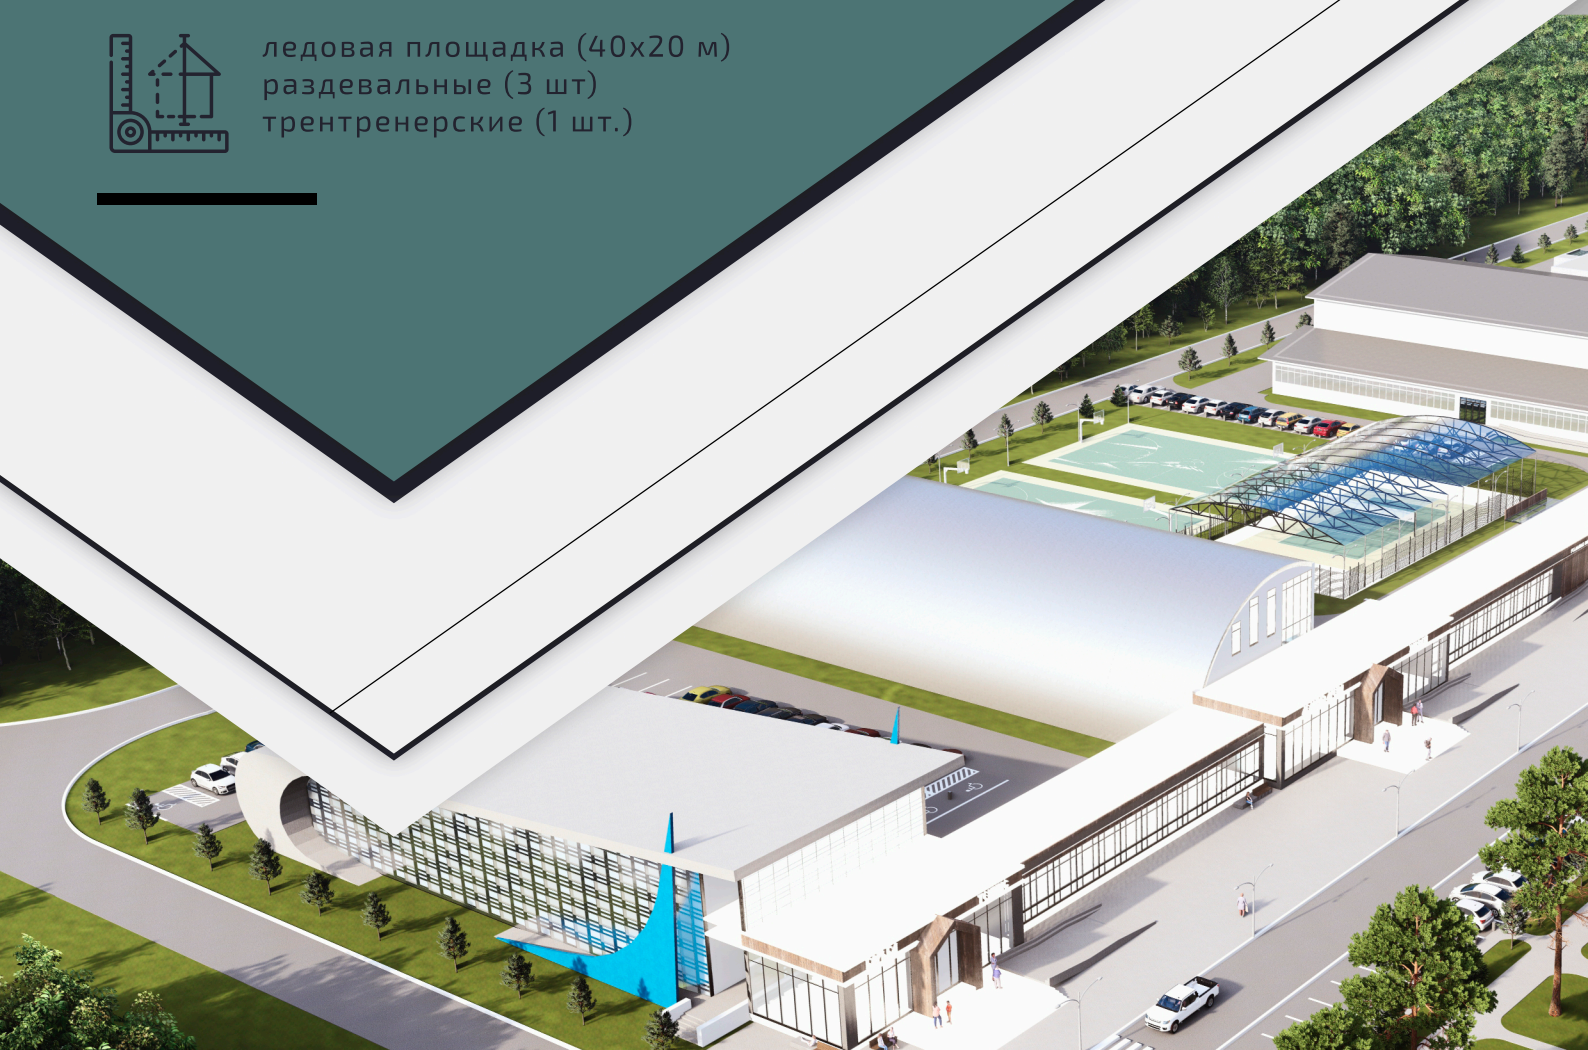


ЛЕДОВАЯ АРЕНА 40X20 М

Экспликация помещений

Номер помещения	Наименование	Площадь, м ²	Кат. пом.
1	Вестибаль	84,24	
2	Гардероб верхней одежды	33,10	
3	Пост охраны, пожарный пост	16,15	
4	Женский санитарный узел для зрителей	7,55	
5	Мужской санитарный узел для зрителей	7,55	
6	Водяной узел, пожарная насосная	114,6	
7	Узел управления теплом	12,30	
8	Электрощитовая	9,39	
9	Тренерская	9,49	
10	Душевая	155	
11	Кабина для переодевания	1,61	
12	Ожидальная	9,36	
13	Кабинет врача	16,11	
14	Санитарный узел	2,50	
15	Комната администратора-кассира	15,60	
16	Помещение для уборочного инвентаря	5,49	
17	Санузел для инвалидов	4,35	
18	Раздевальная женская	36,50	
19	Душевая женская	5,21	
20	Санузел женский	2,98	
21	Раздевальная мужская	31,01	
22	Душевая мужская	5,21	
23	Санузел мужской	2,98	
24	Коридор 1	14,80	
25	Коридор 2	14,40	
26	Спортзал	1192,86	
27	Инвентарная	38,46	
28	Венткамера	21,81	
29	Комната персонала	9,40	
30	Тандер главного входа	10,18	

ПЛАН НА ОТМЕТКЕ 0.000

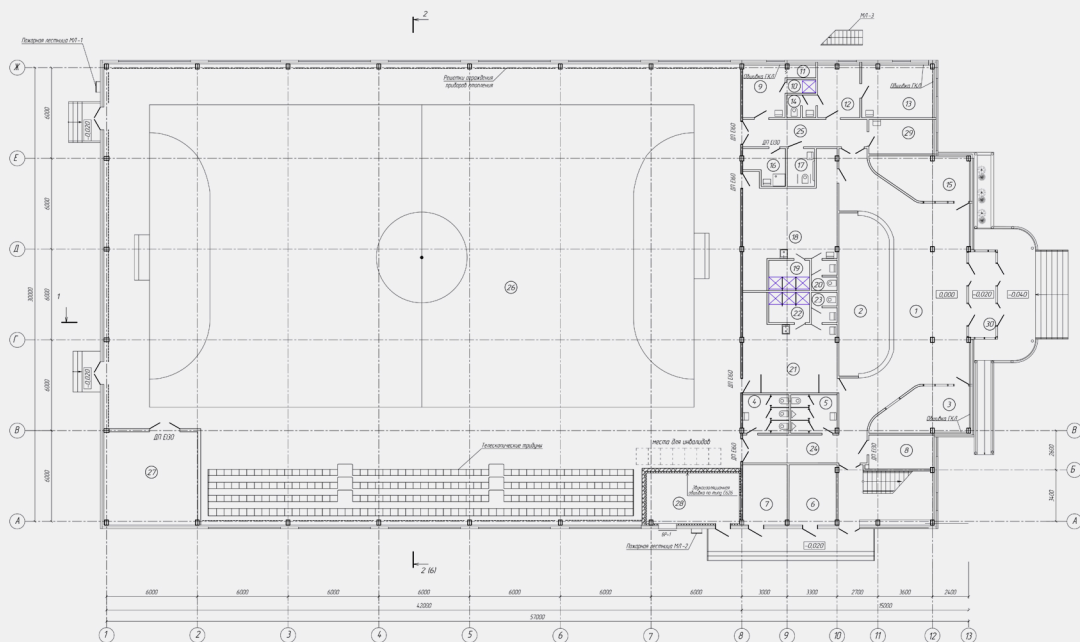

ПЛАН 2ГО ЭТАЖА

Экспликация помещений

Номер помещения	Наименование	Площадь, м ²	Кат. пом.
9	Санитарный узел	2,98	
10	Инвентарная	6,09	
11	Зал для начальных занятий по борьбе	110,4	
12	Раздевальная	21,06	
13	Душевая	5,29	
14	Санитарный узел	4,30	
15	Инвентарная	6,11	

Экспликация помещений

Номер помещения	Наименование	Площадь, м ²	Кат. пом.
1	Коридор	59,06	
2	Тренерская	10,97	
3	Кабинет директора	12,10	
4	Санитарный узел для персонала	3,59	
5	Помещение для уборочного инвентаря	4,16	
6	Зал для настольного тенниса	63,03	
7	Раздевальная	23,43	
8	Душевая	3,73	

